
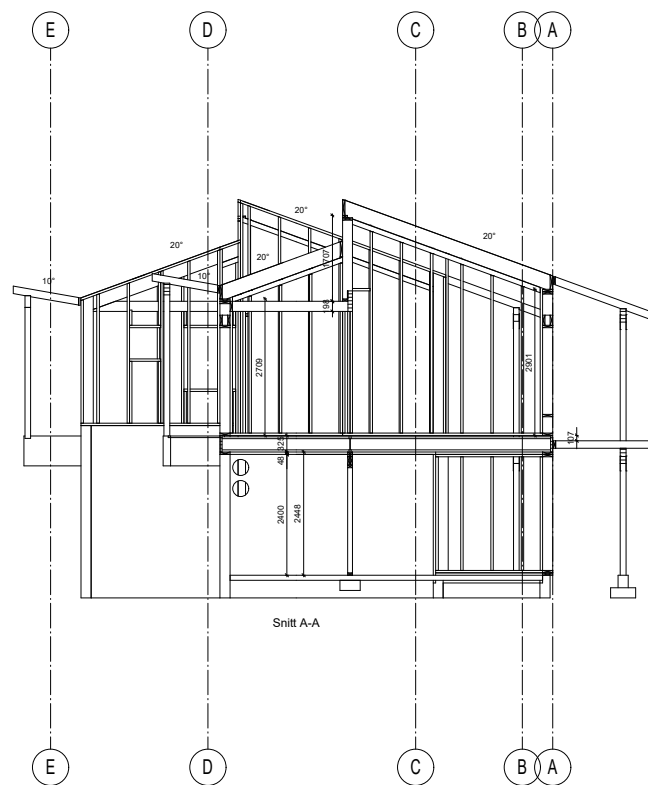


PRODUKSJONSUNDERLAG

Rev.:
Dato: 13.03.2018

Prosjekt: VERTEX2 4-unit apartment building
Tiltakshaver: Vertex Customer
Adresse: Street address
4000 STAVANGER

Kommune: Stavanger
Gnr/Bnr: - / -








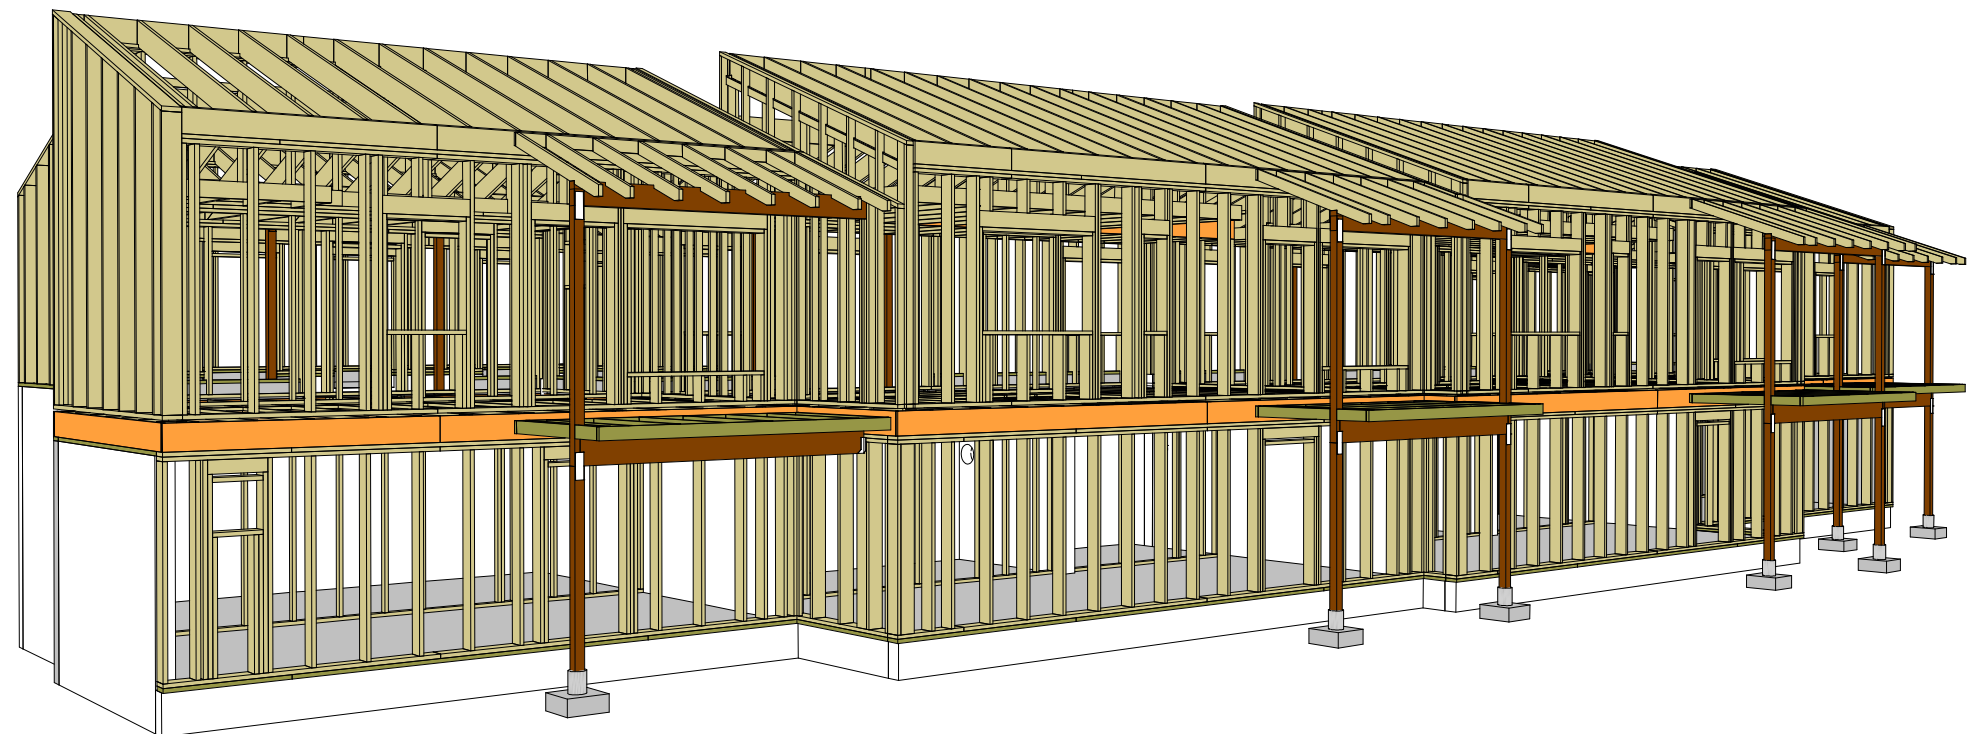



Kontakt: Vertex Customer / 51 55 60 00
Tegn/konst: OKØ / 51 55 6000





VERTEX
SYSTEMS

Vertex BD 3D CAD og BIM programvare for byggeindustrien
Kontakt oss idag for 30 dagers prøveversjon
www.vertex.no - salg@vertex.no

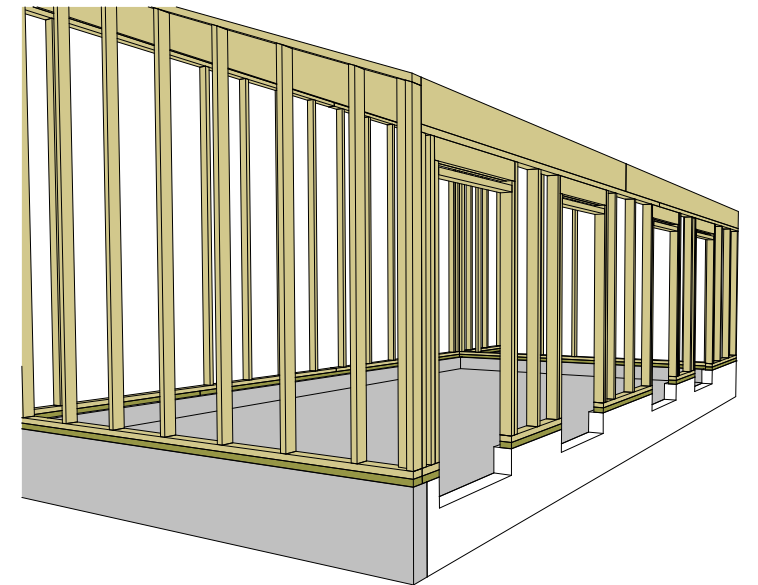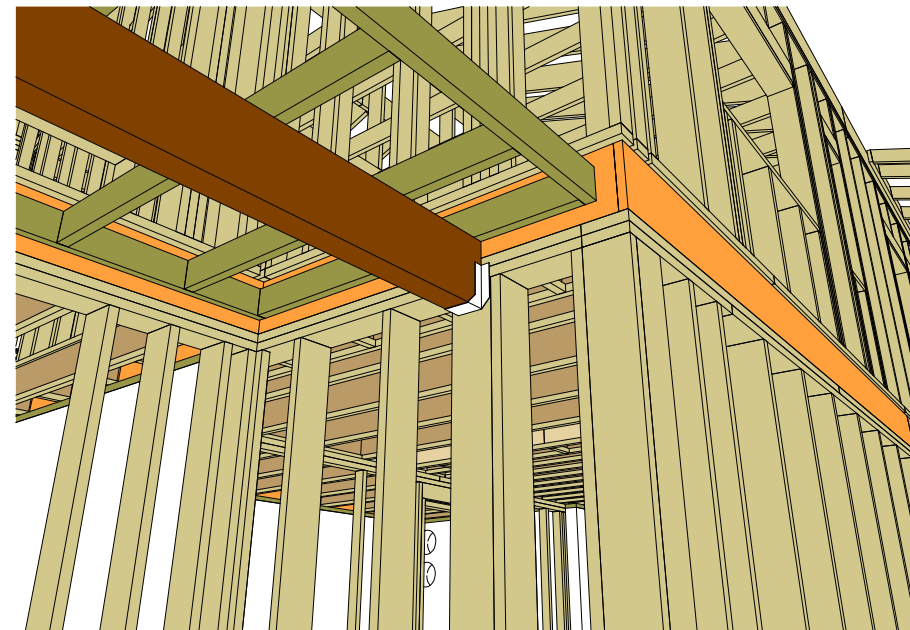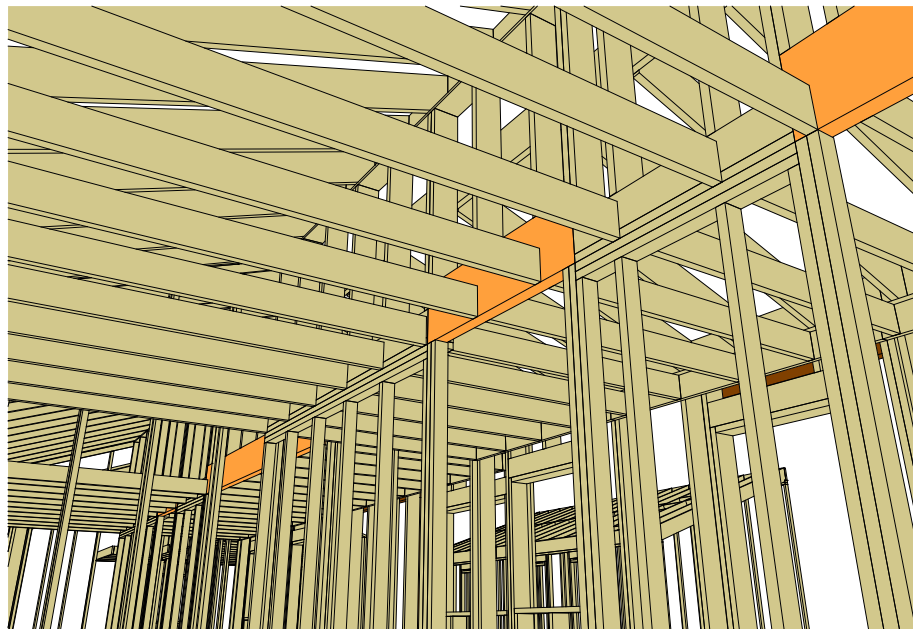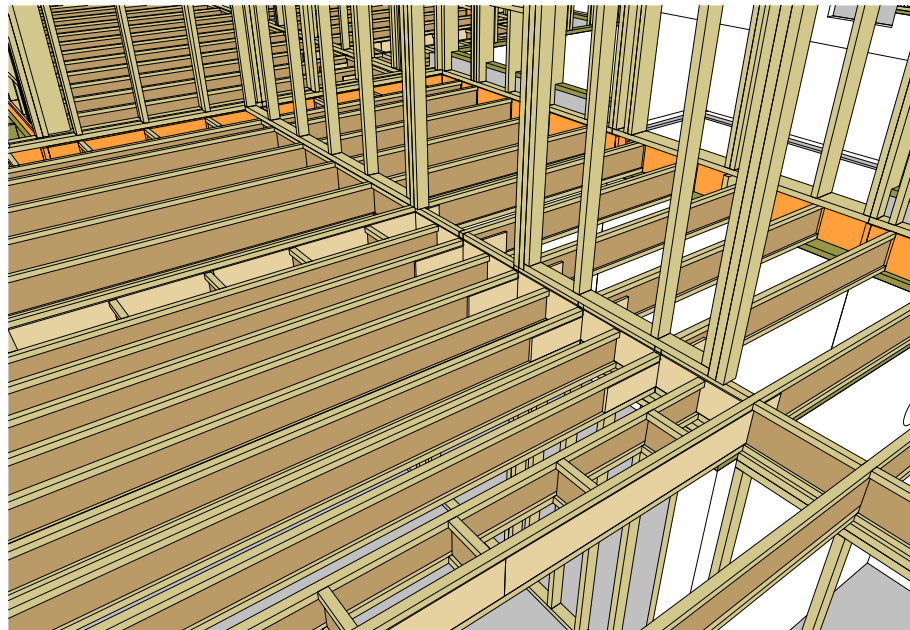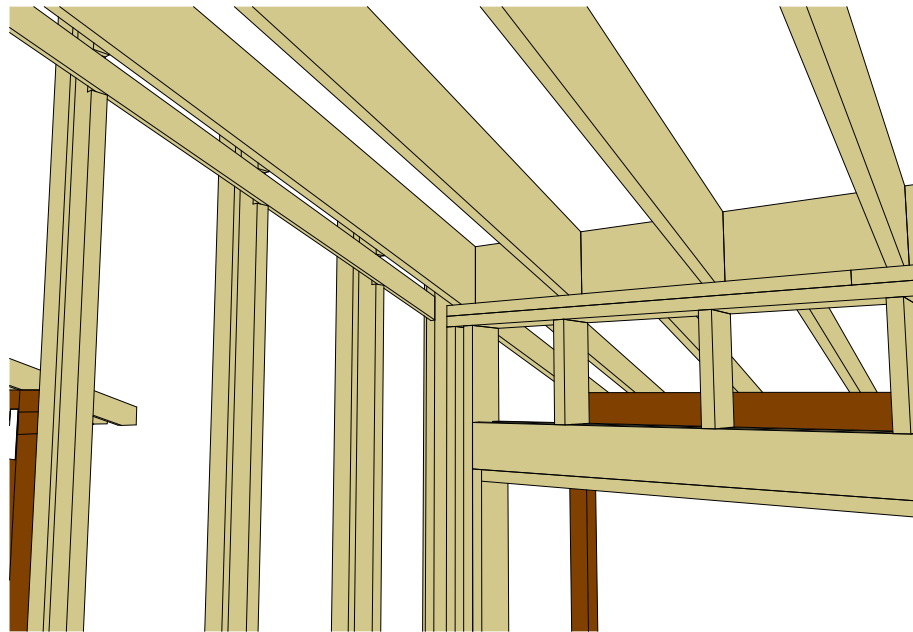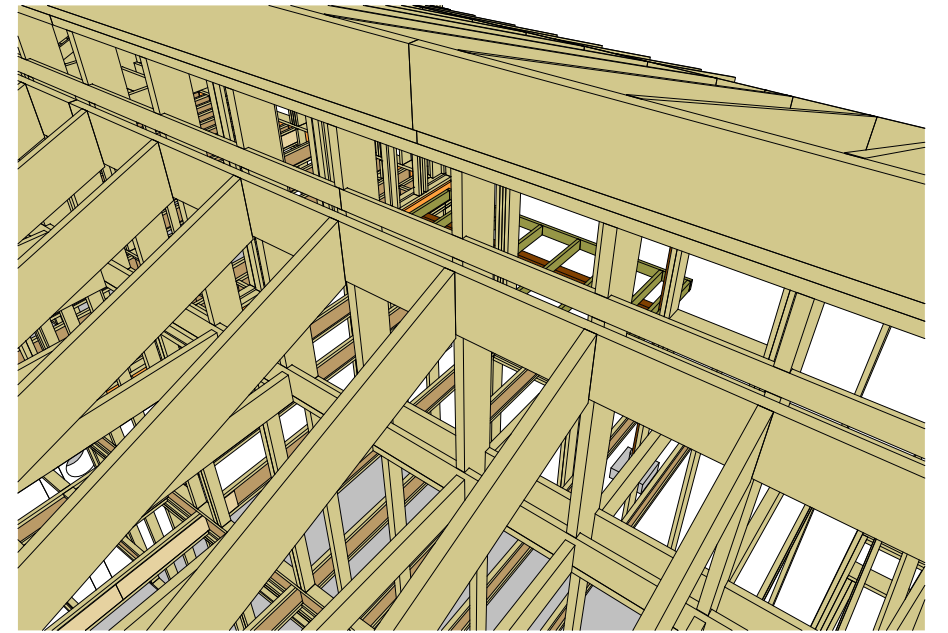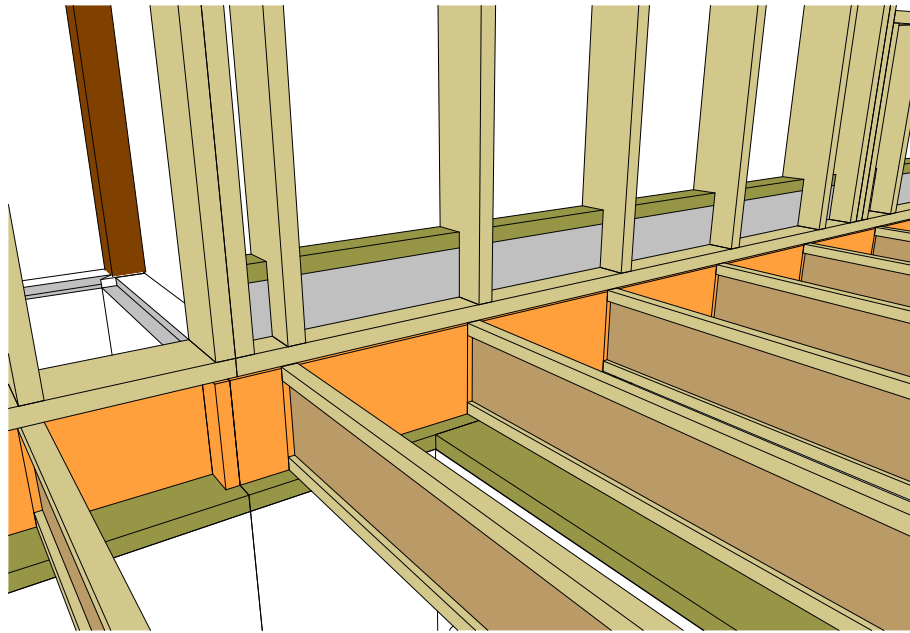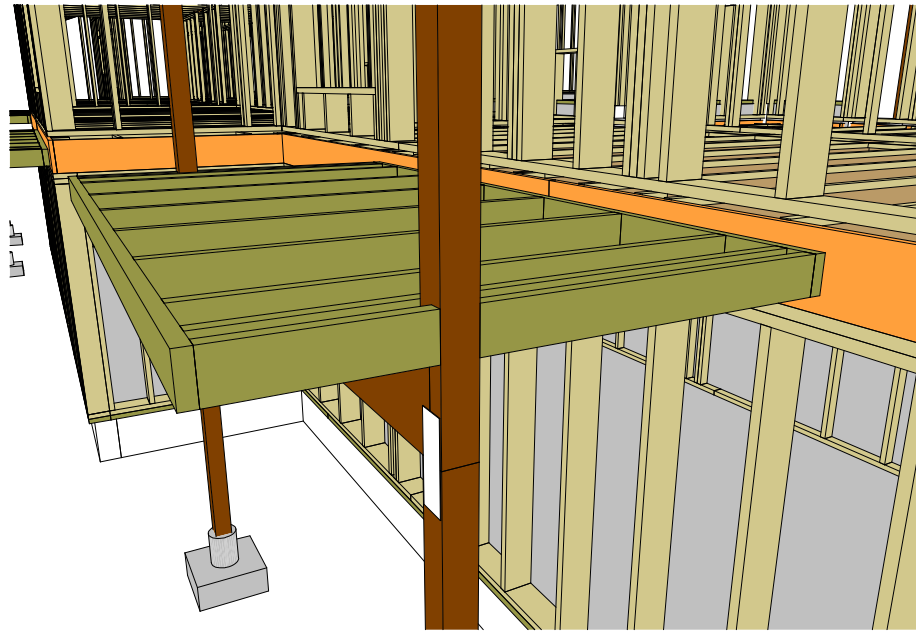


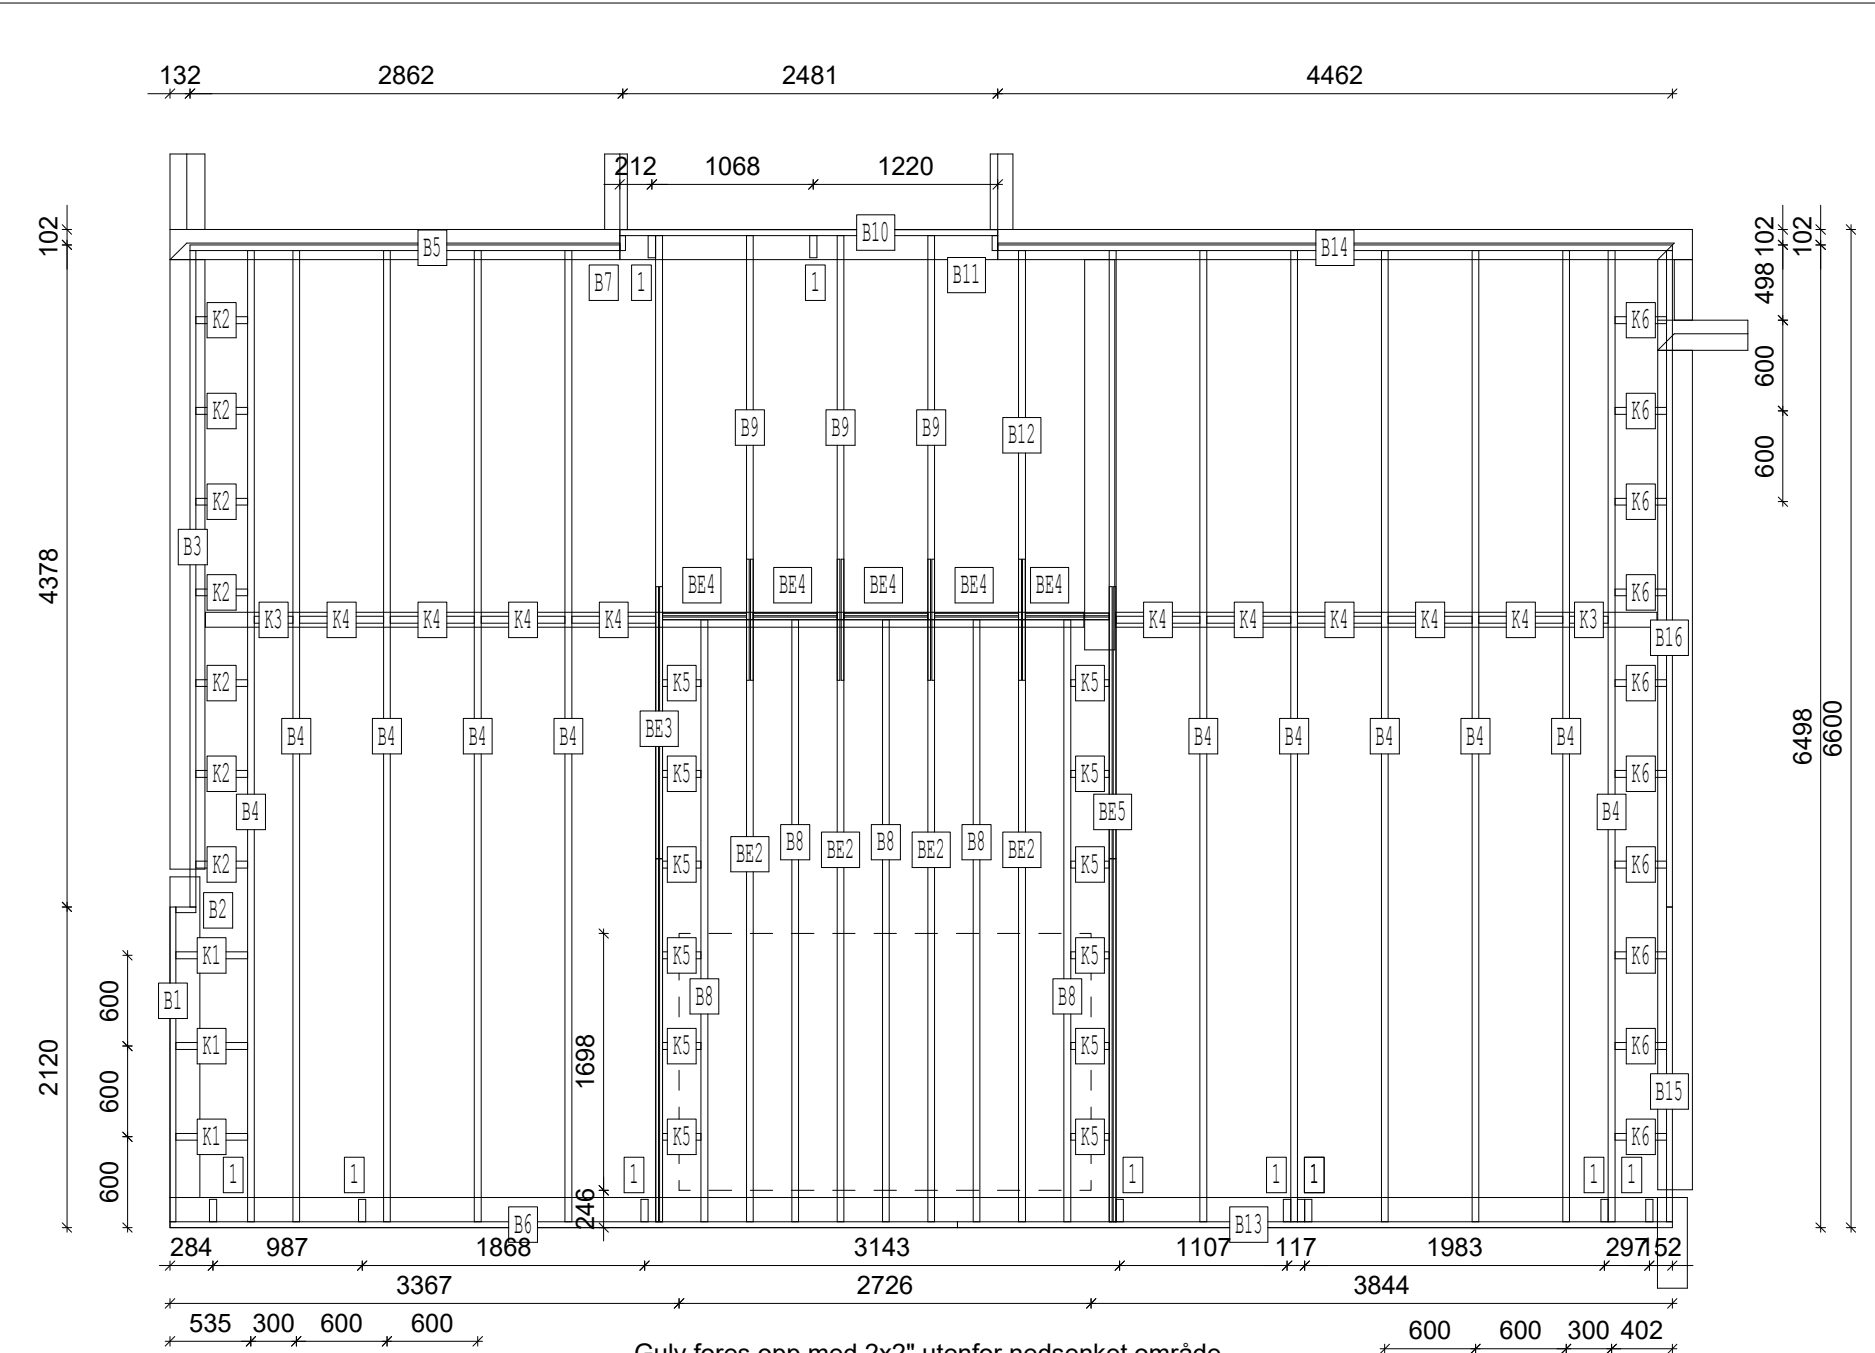

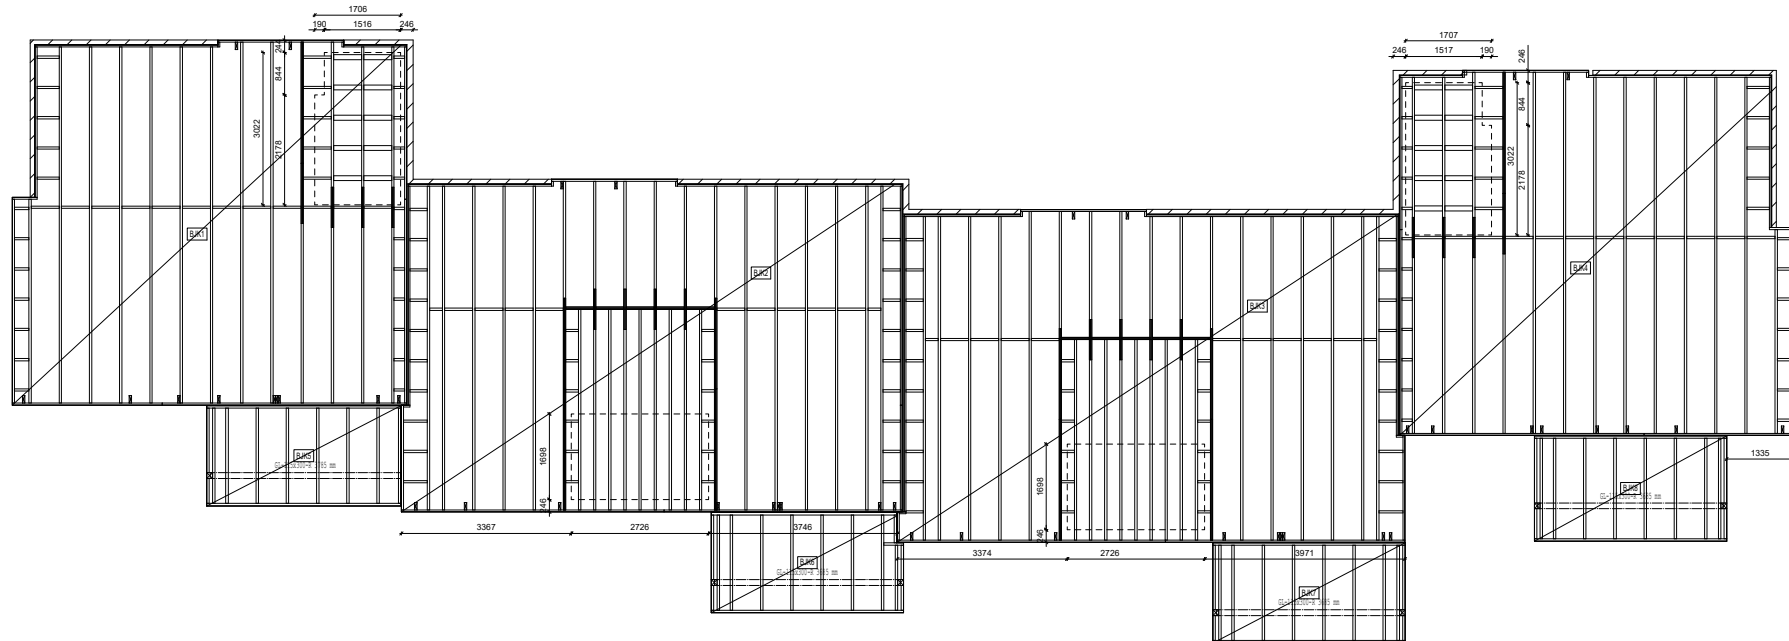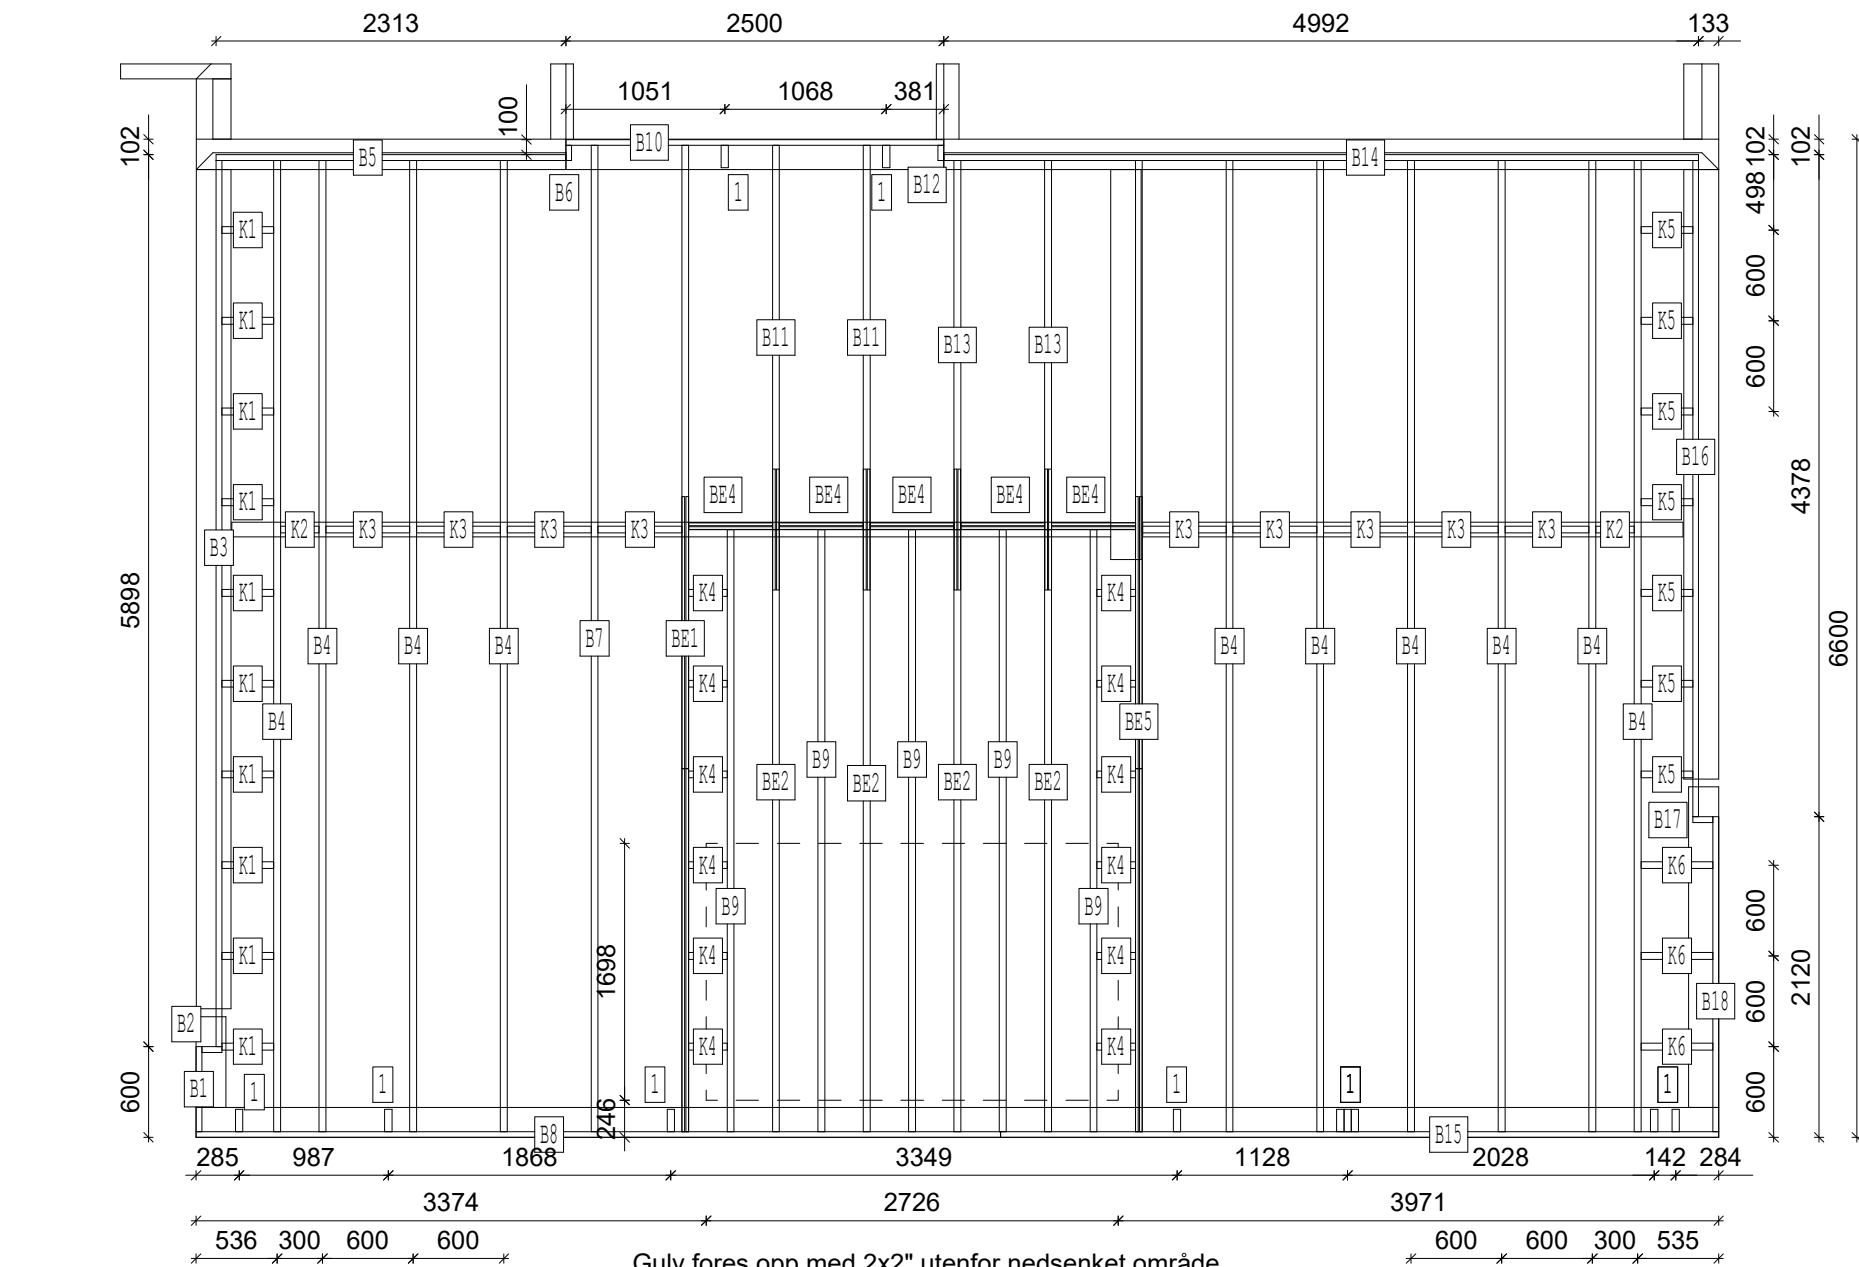

JOIST SCHEDULE					
LABEL	QTY	MATERIAL	GRADE	DESCRIPTION	LENGTH
1	11	48x148 C24	C24	KUBBING	300
B1	1	GL-38x295-SBJK	GL28c	KANTBJELKE	562
B2	1	GL-38x295-SBJK	GL28c	KANTBJELKE	133
B3	1	GL-38x295-SBJK	GL28c	KANTBJELKE	5860
B4	10	IB-SJ45x300	IBHB	BJELKE	6422
B5	1	GL-38x295-SBJK	GL28c	KANTBJELKE	2313
B6	1	GL-38x295-SBJK	GL28c	KANTBJELKE	100
B7	1	IB-SJ45x300	IBHB	BJELKE	6522
B8	1	GL-38x295-SBJK	GL28c	KANTBJELKE	5321
B9	5	IB-SJ45x250	IBHB	BJELKE	3981
B10	1	GL-38x295-SBJK	GL28c	KANTBJELKE	2500
B11	2	IB-SJ45x300	IBHB	BJELKE	2541
B12	1	GL-38x295-SBJK	GL28c	KANTBJELKE	100
B13	2	IB-SJ45x300	IBHB	BJELKE	2441
B14	1	GL-38x295-SBJK	GL28c	KANTBJELKE	4992
B15	1	GL-38x295-SBJK	GL28c	KANTBJELKE	4750
B16	1	GL-38x295-SBJK	GL28c	KANTBJELKE	4340
B17	1	GL-38x295-SBJK	GL28c	KANTBJELKE	133
B18	1	GL-38x295-SBJK	GL28c	KANTBJELKE	2082
K1	10	IB-SJ45x300	IBHB	KUBBING	343
K2	2	IB-SJ45x300	IBHB	KUBBING	255
K3	9	IB-SJ45x300	IBHB	KUBBING	555
K4	12	IB-SJ45x250	IBHB	KUBBING	255
K5	7	IB-SJ45x300	IBHB	KUBBING	342
K6	3	IB-SJ45x300	IBHB	KUBBING	475

BEAM SCHEDULE			
LABEL	QTY	DESCRIPTION	LENGTH
BE1	1	BJELKELEMENT	6522
BE2	4	BJELKELEMENT	3981
BE4	5	BJELKELEMENT	555
BE5	1	BJELKELEMENT	6422

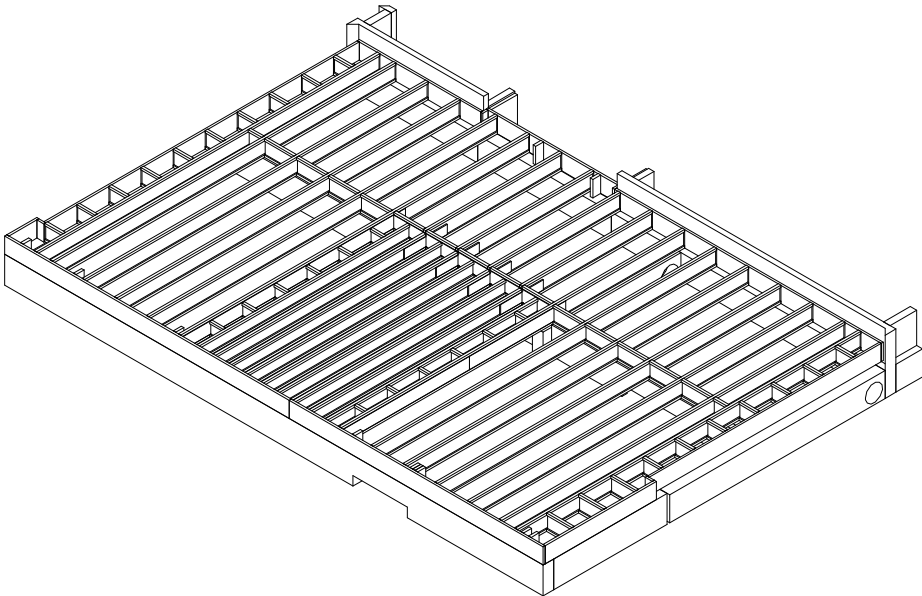


Element: BJK3 (Antall: 1)

Prosjekt:



Målestokk: A3-1:50

Rev.: Dato: 23.10.2017


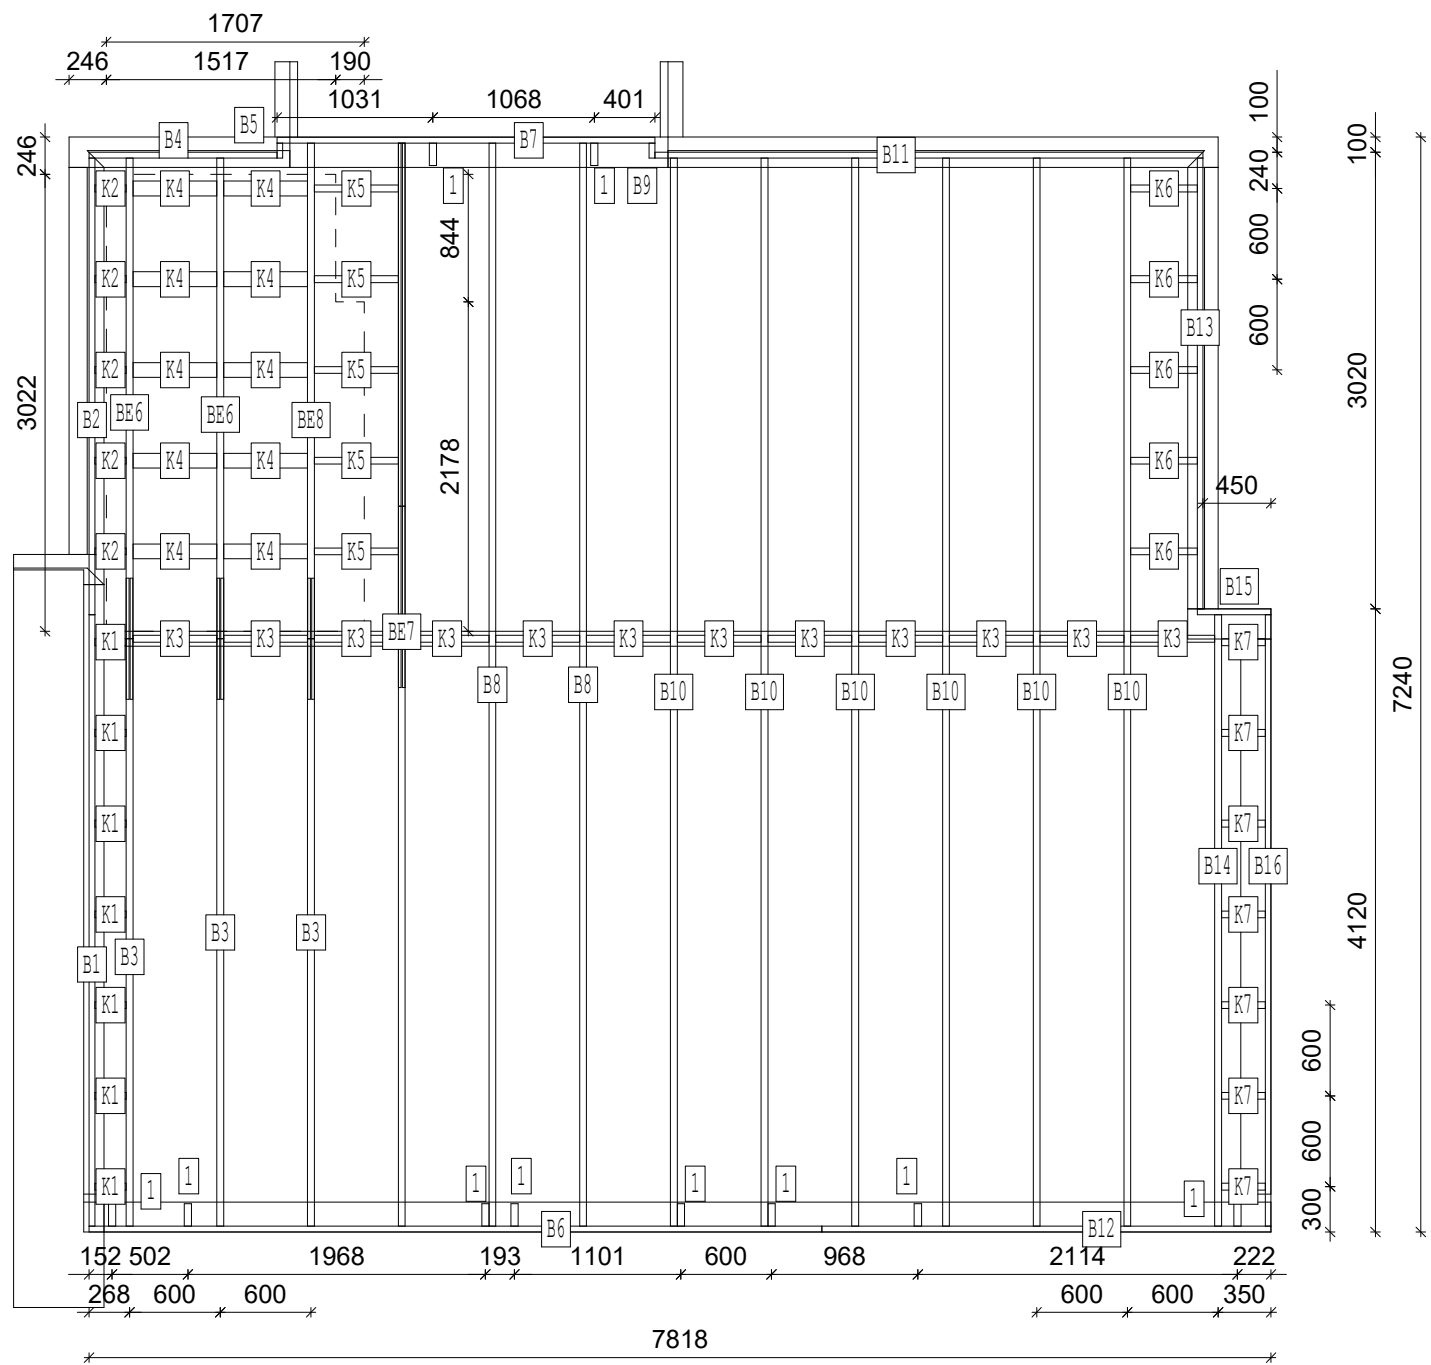


BEAM SCHEDULE			
LABEL	QTY	DESCRIPTION	LENGTH
BE6	2	BJELKELEMENT	3179
BE7	1	BJELKELEMENT	7162
BE8	1	BJELKELEMENT	3277


JOIST SCHEDULE					
LABEL	QTY	MATERIAL	GRADE	DESCRIPTION	LENGTH
1	10	48x148 C24	C24	KUBBING	300
B1	1	GL-38x295-SBJK	GL28c	KANTBJELKE	4044
B2	1	GL-38x295-SBJK	GL28c	KANTBJELKE	3020
B3	3	IB-SJ45x300	IBHB	BJELKE	3885
B4	1	GL-38x295-SBJK	GL28c	KANTBJELKE	1243
B5	1	GL-38x295-SBJK	GL28c	KANTBJELKE	98
B6	1	GL-38x295-SBJK	GL28c	KANTBJELKE	4848
B7	1	GL-38x295-SBJK	GL28c	KANTBJELKE	2500
B8	2	IB-SJ45x300	IBHB	BJELKE	7162
B9	1	GL-38x295-SBJK	GL28c	KANTBJELKE	98
B10	6	IB-SJ45x300	IBHB	BJELKE	7064
B11	1	GL-38x295-SBJK	GL28c	KANTBJELKE	3625
B12	1	GL-38x295-SBJK	GL28c	KANTBJELKE	2970
B13	1	GL-38x295-SBJK	GL28c	KANTBJELKE	2982
B14	1	IB-SJ45x300	IBHB	BJELKE	4044
B15	1	GL-38x295-SBJK	GL28c	KANTBJELKE	488
B16	1	GL-38x295-SBJK	GL28c	KANTBJELKE	4044
K1	7	IB-SJ45x300	IBHB	KUBBING	208
K2	5	IB-SJ45x250	IBHB	KUBBING	208
K3	12	IB-SJ45x300	IBHB	KUBBING	555
K4	10	48x98 C24	C24	FORSTERKNING	555
K5	5	IB-SJ45x250	IBHB	KUBBING	555
K6	5	IB-SJ45x300	IBHB	KUBBING	440
K7	7	IB-SJ45x300	IBHB	KUBBING	290

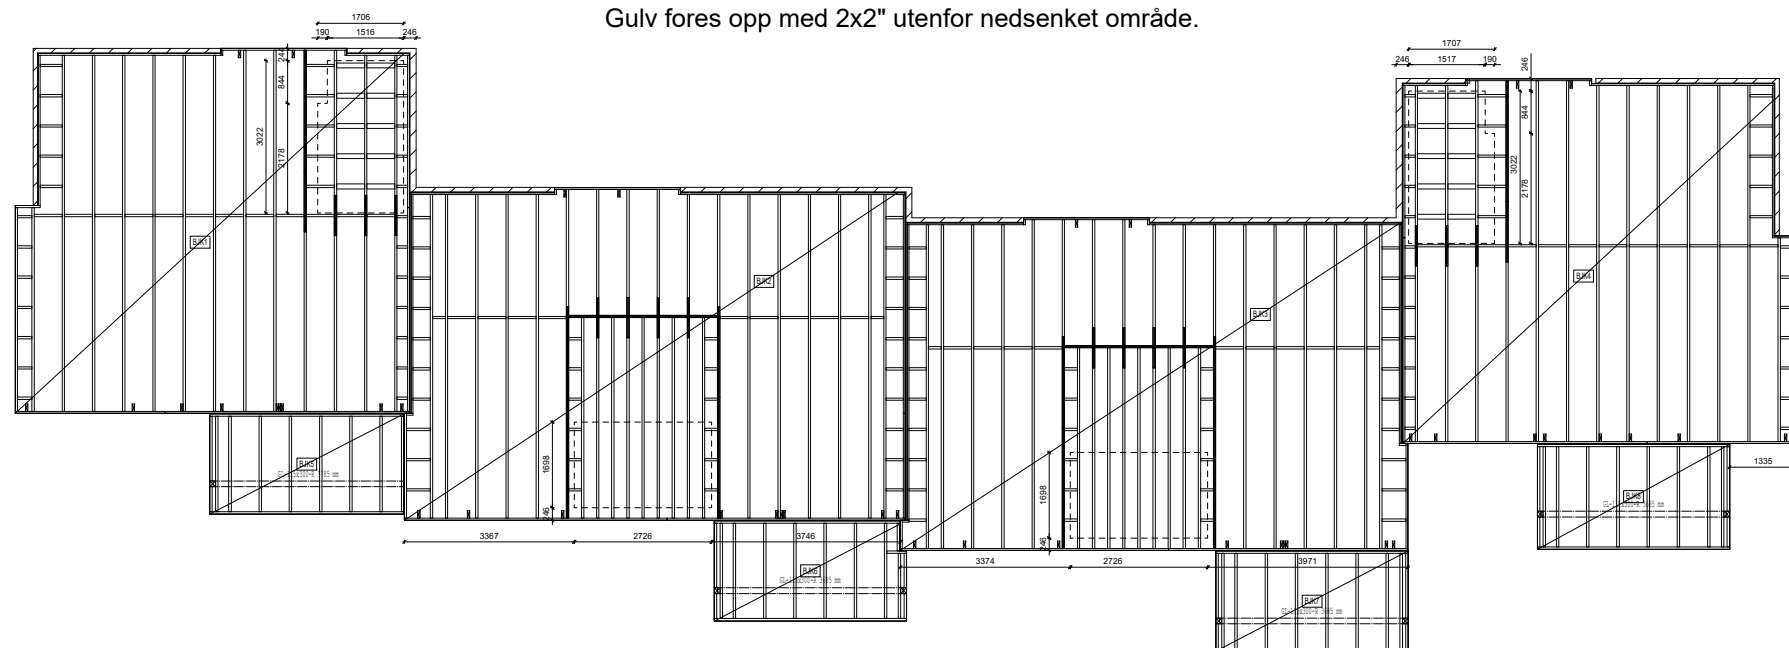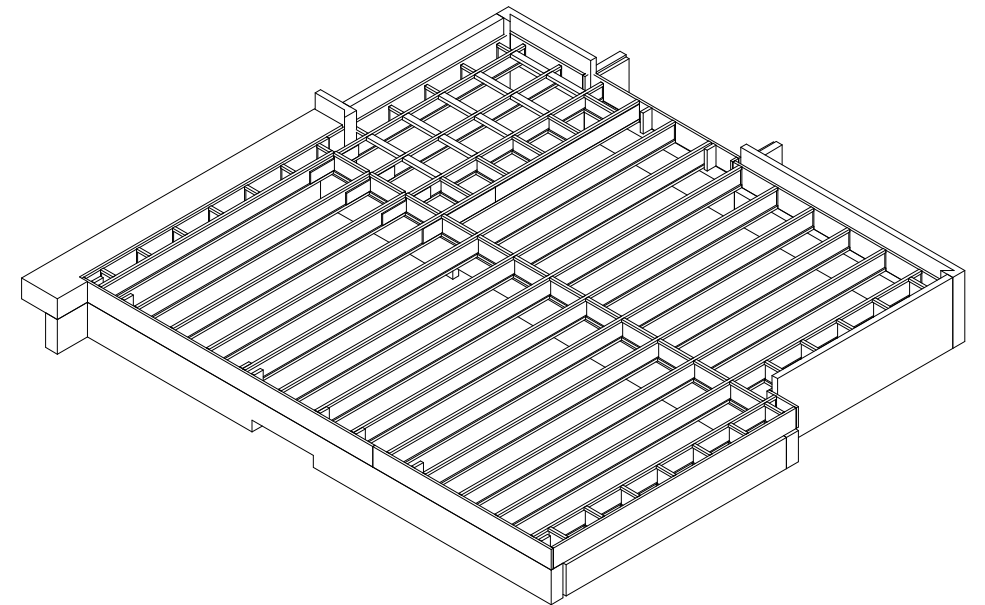


Element: BJK4 (Antall: 1)	Målestokk: A3-1:50	Rev.: Dato: 23.10.2017
Prosjekt:		

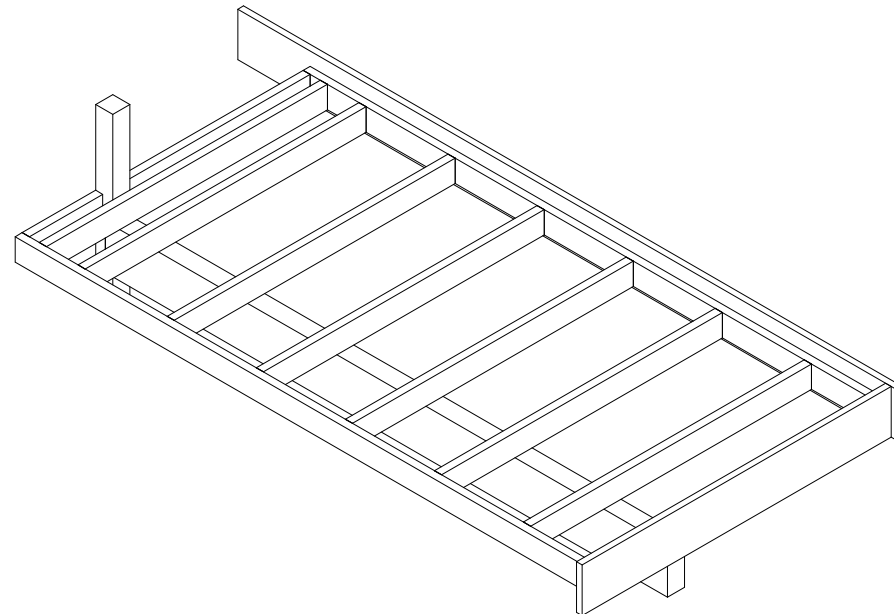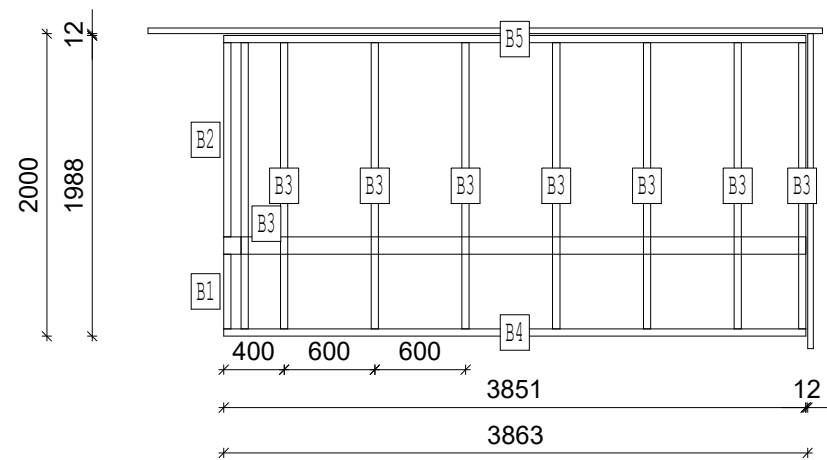



JOIST SCHEDULE					
LABEL	QTY	MATERIAL	GRADE	DESCRIPTION	LENGTH
B1	1	48x148-I IMP	IMP	BJELKE	495
B2	1	48x148-I IMP	IMP	BJELKE	1282
B3	8	48x148-I IMP	IMP	BJELKE	1892
B4	1	48x148-I IMP	IMP	KANTBJELKE	3851
B5	1	48x148-I IMP	IMP	KANTBJELKE	3851

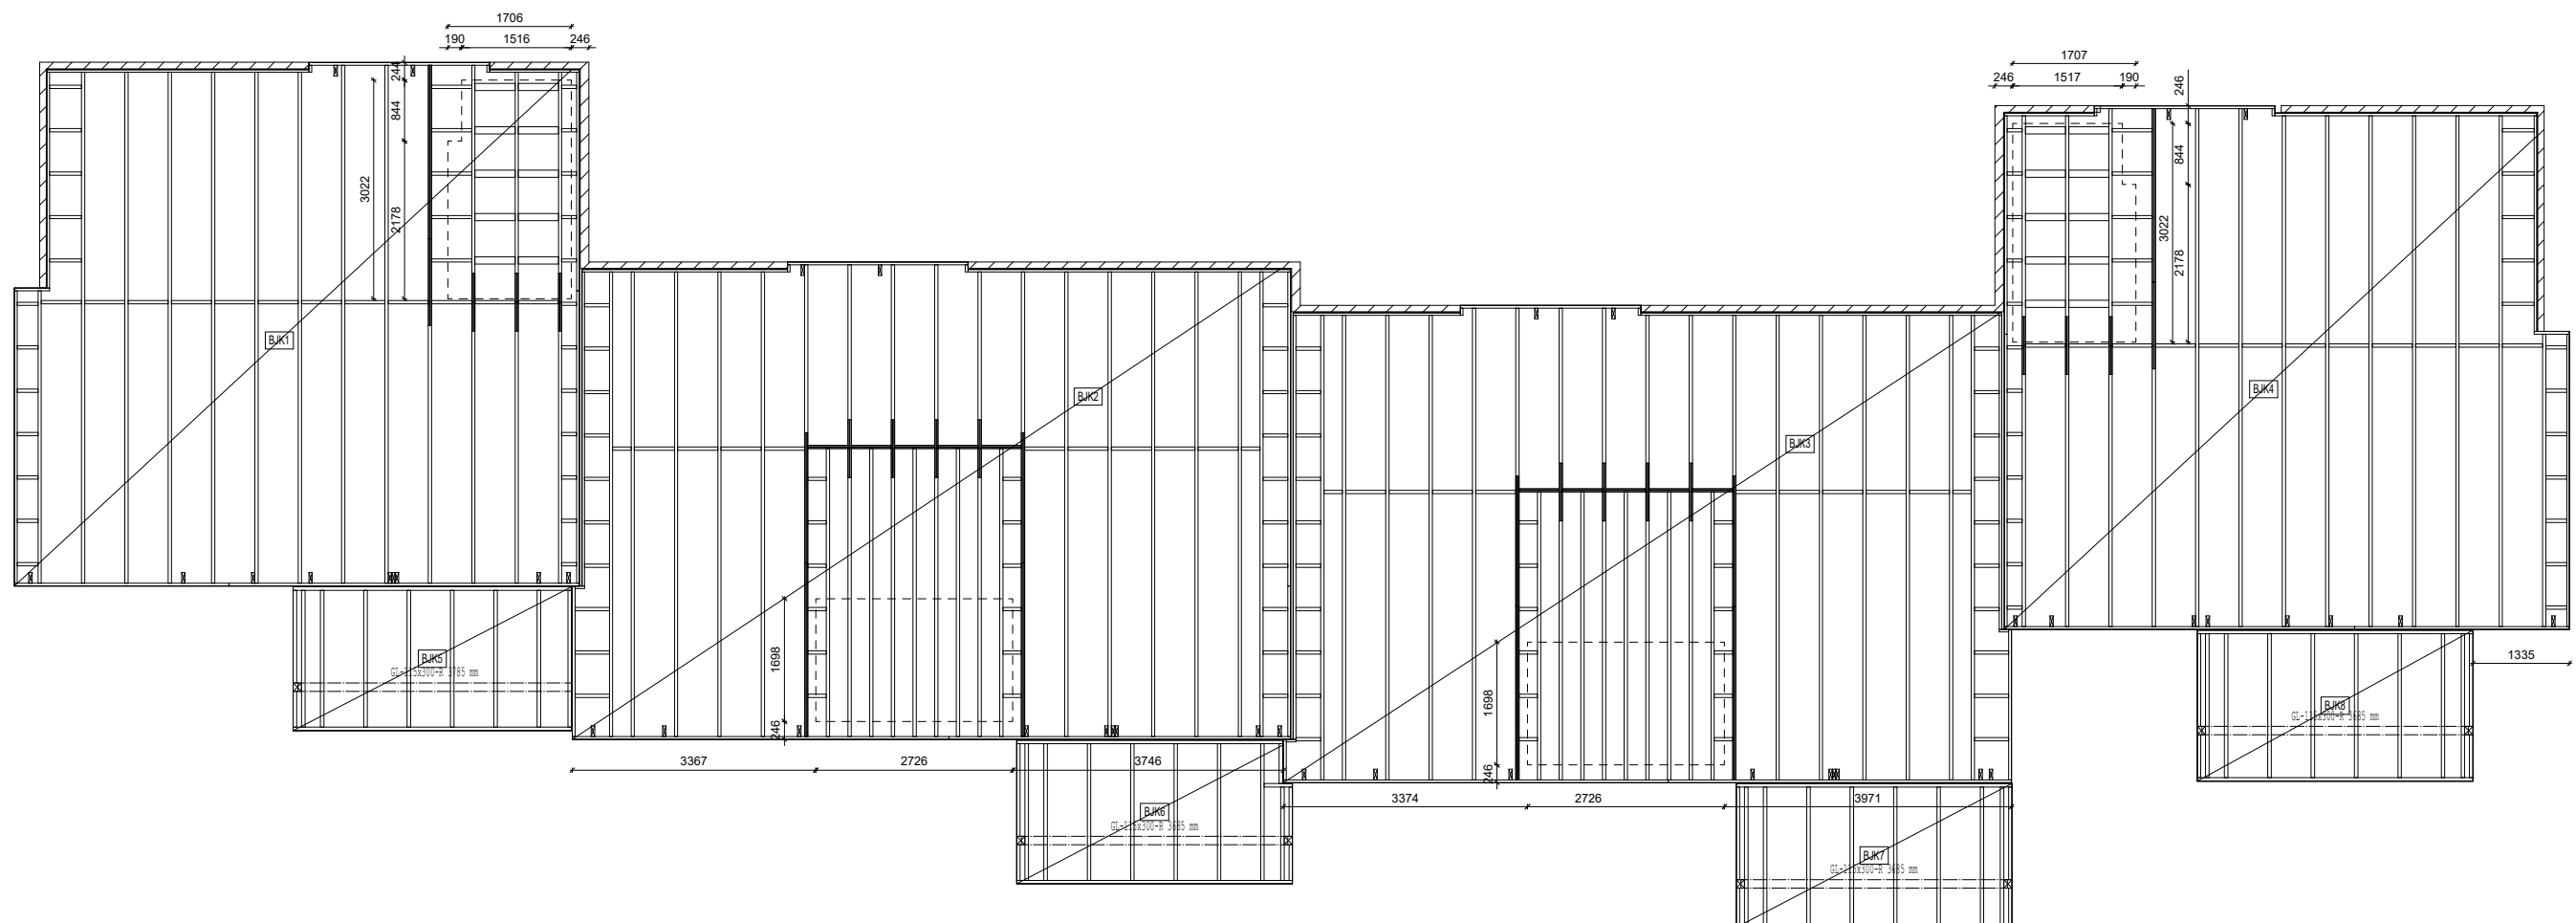


Element: BJK5 (Antall: 1)	Målestokk: A3-1:50	Rev.: Dato: 23.10.2017
Prosjekt:		

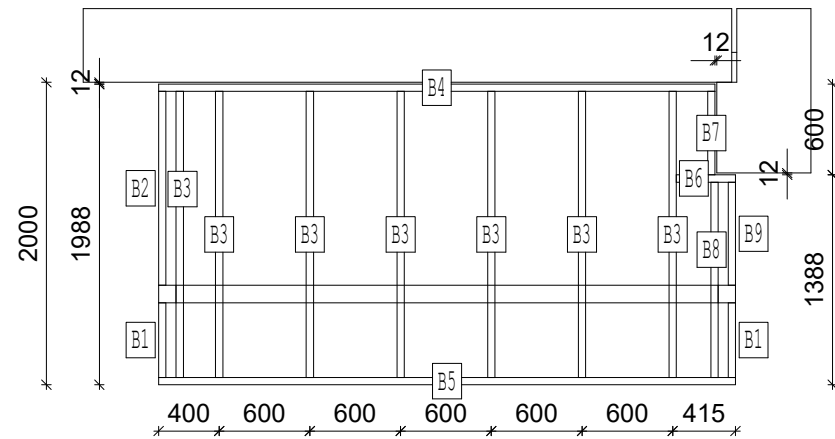



JOIST SCHEDULE					
LABEL	QTY	MATERIAL	GRADE	DESCRIPTION	LENGTH
B1	2	48x148-I IMP	IMP	BJELKE	495
B2	1	48x148-I IMP	IMP	BJELKE	1282
B3	7	48x148-I IMP	IMP	BJELKE	1892
B4	1	48x148-I IMP	IMP	KANTBJELKE	3680
B5	1	48x148-I IMP	IMP	KANTBJELKE	3815
B6	1	48x148-I IMP	IMP	BJELKE	391
B7	1	48x148-I IMP	IMP	BJELKE	552
B8	1	48x148-I IMP	IMP	BJELKE	1292
B9	1	48x148-I IMP	IMP	BJELKE	682

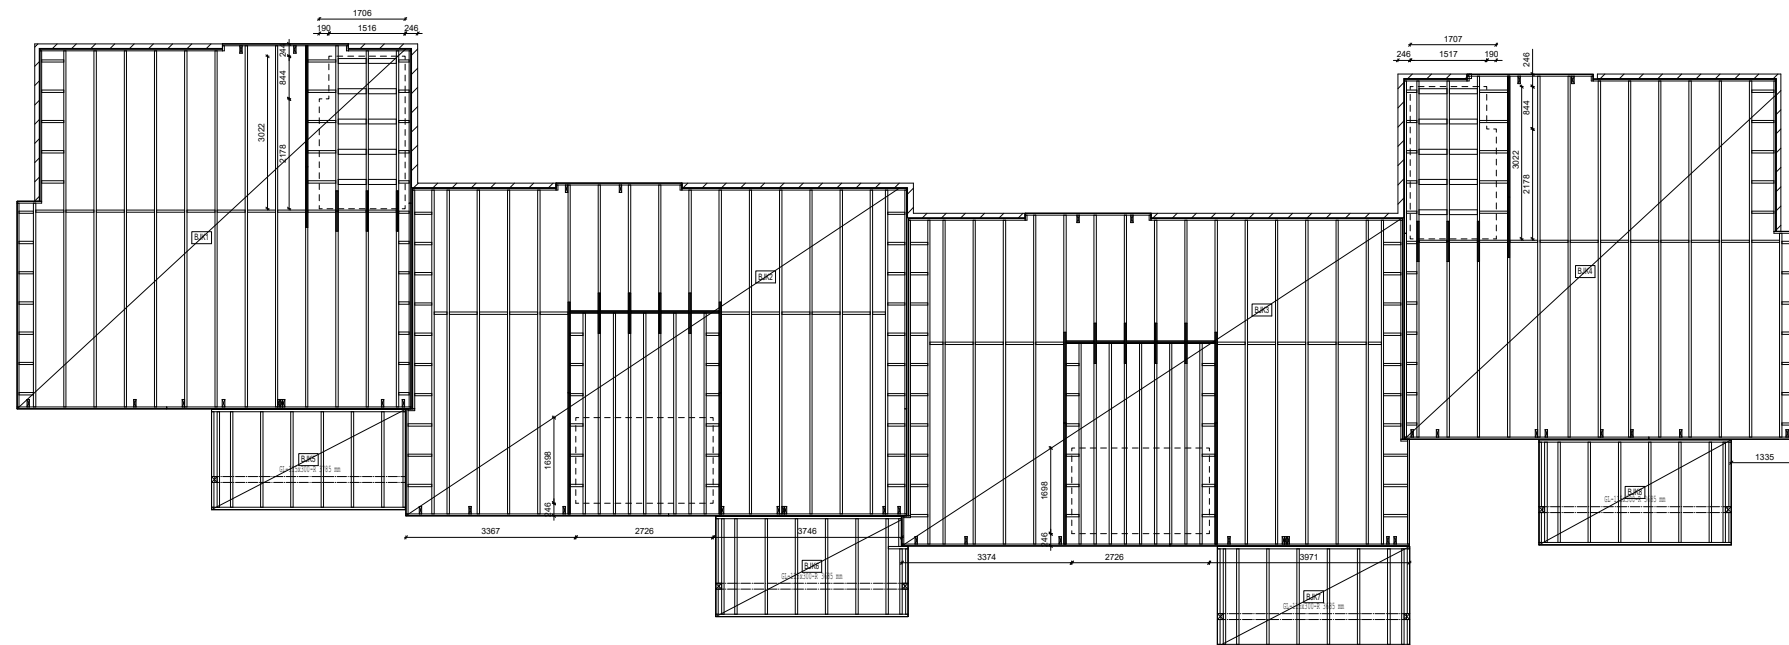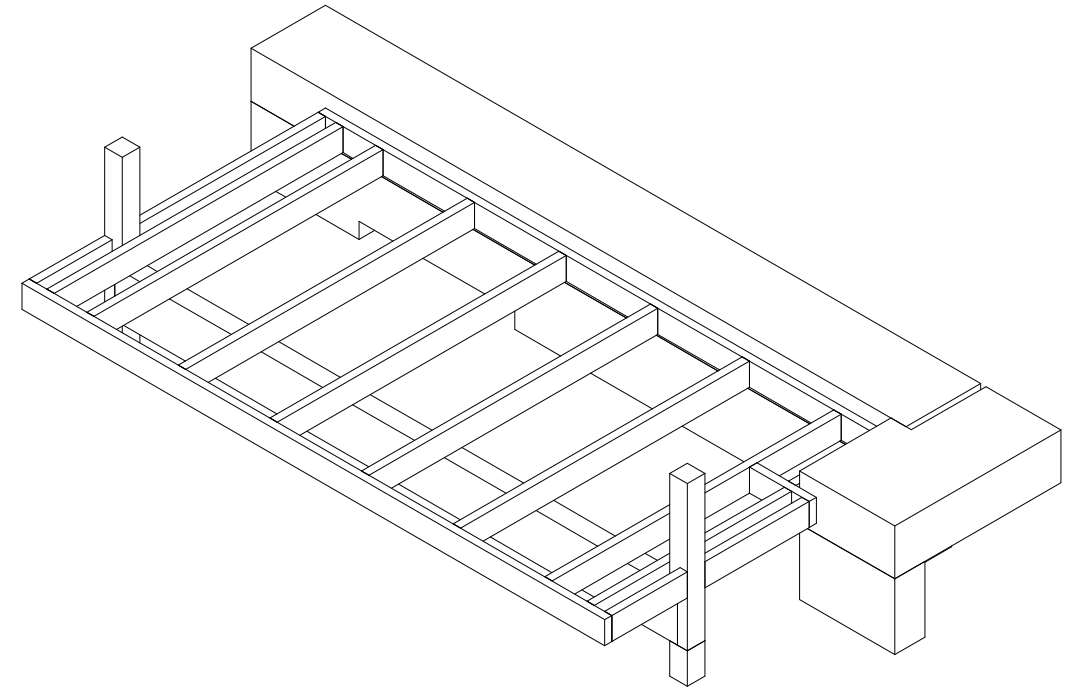

Element: BJK6 (Antall: 1)	Målestokk: A3-1:50	Rev.: Dato: 23.10.2017
Prosjekt:		



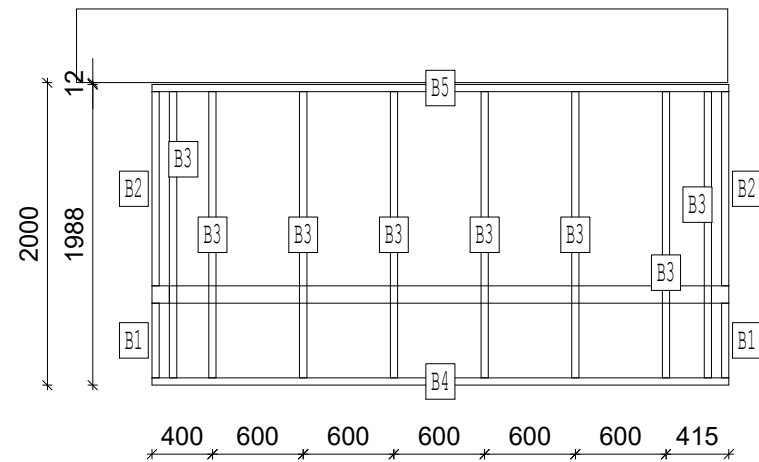


JOIST SCHEDULE					
LABEL	QTY	MATERIAL	GRADE	DESCRIPTION	LENGTH
B1	2	48x148-I IMP	IMP	BJELKE	495
B2	2	48x148-I IMP	IMP	BJELKE	1283
B3	8	48x148-I IMP	IMP	BJELKE	1892
B4	1	48x148-I IMP	IMP	KANTBJELKE	3815
B5	1	48x148-I IMP	IMP	KANTBJELKE	3815

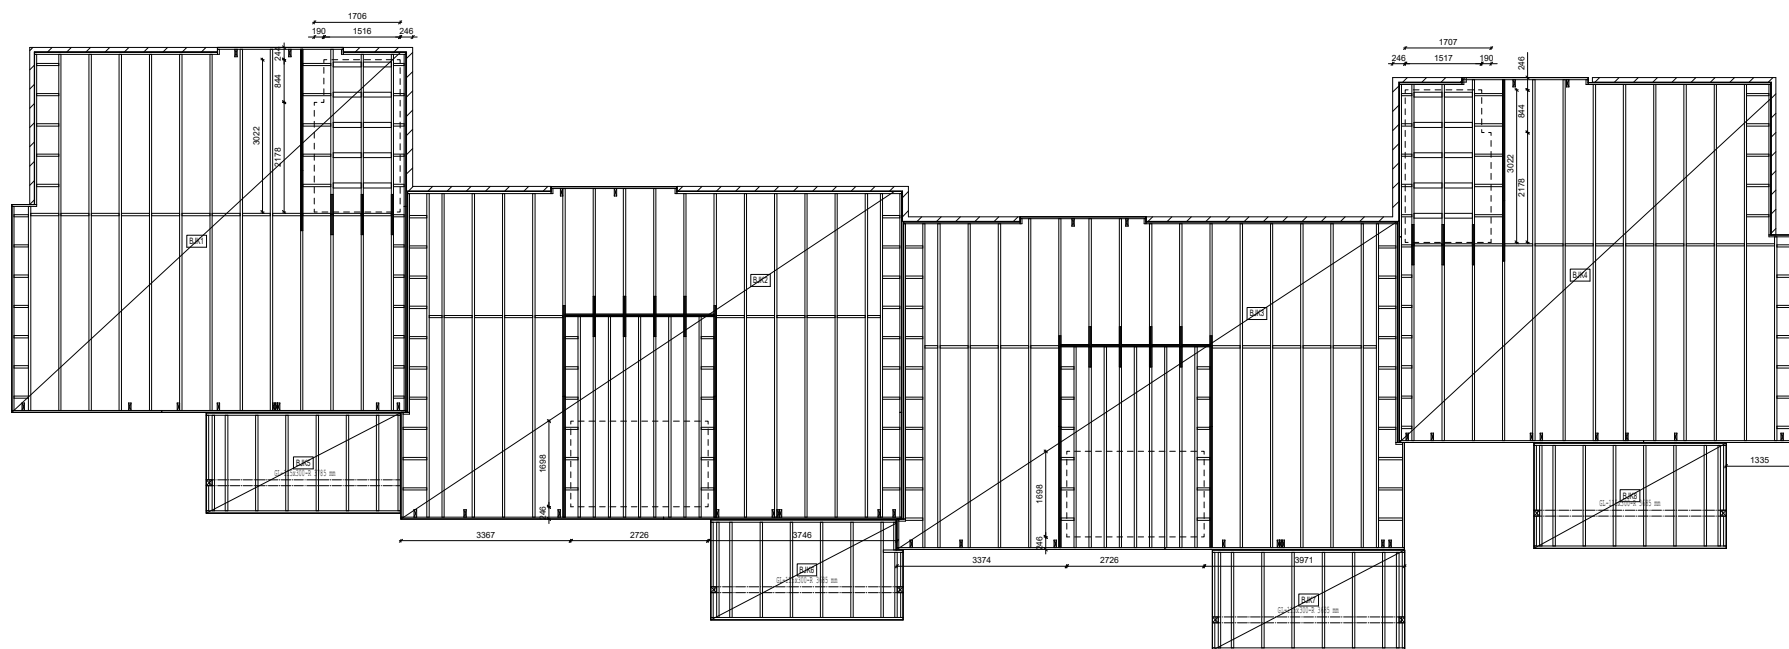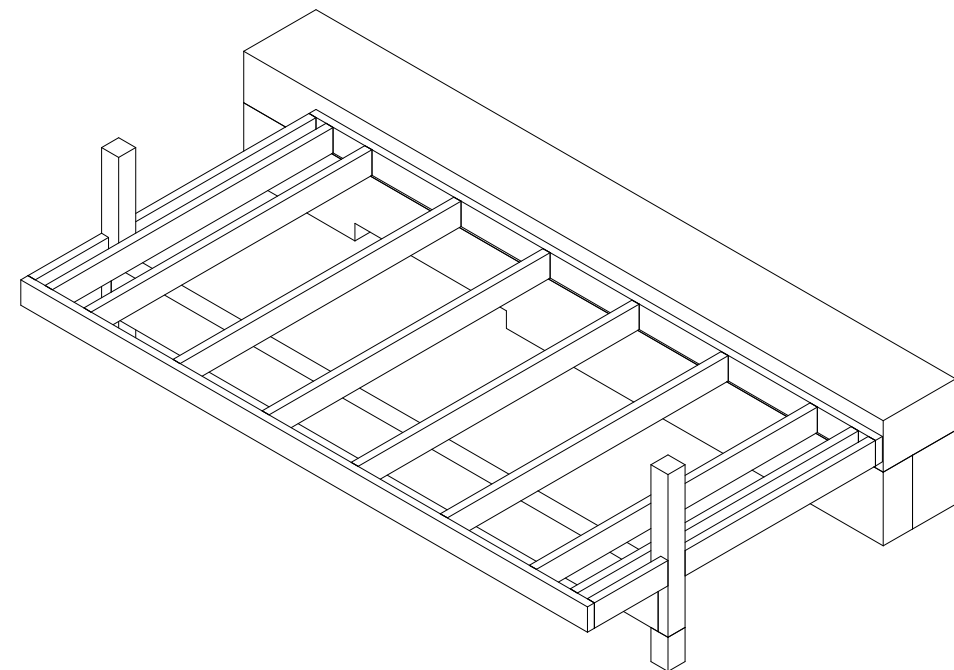


Element: BJK7 (Antall: 1)	Målestokk: A3-1:50	Rev.: Dato: 23.10.2017
Prosjekt:		

JOIST SCHEDULE					
LABEL	QTY	MATERIAL	GRADE	DESCRIPTION	LENGTH
B1	2	48x148-I IMP	IMP	BJELKE	595
B2	2	48x148-I IMP	IMP	BJELKE	1283
B3	8	48x148-I IMP	IMP	BJELKE	1992
B4	1	48x148-I IMP	IMP	KANTBJELKE	3815
B5	1	48x148-I IMP	IMP	KANTBJELKE	3815

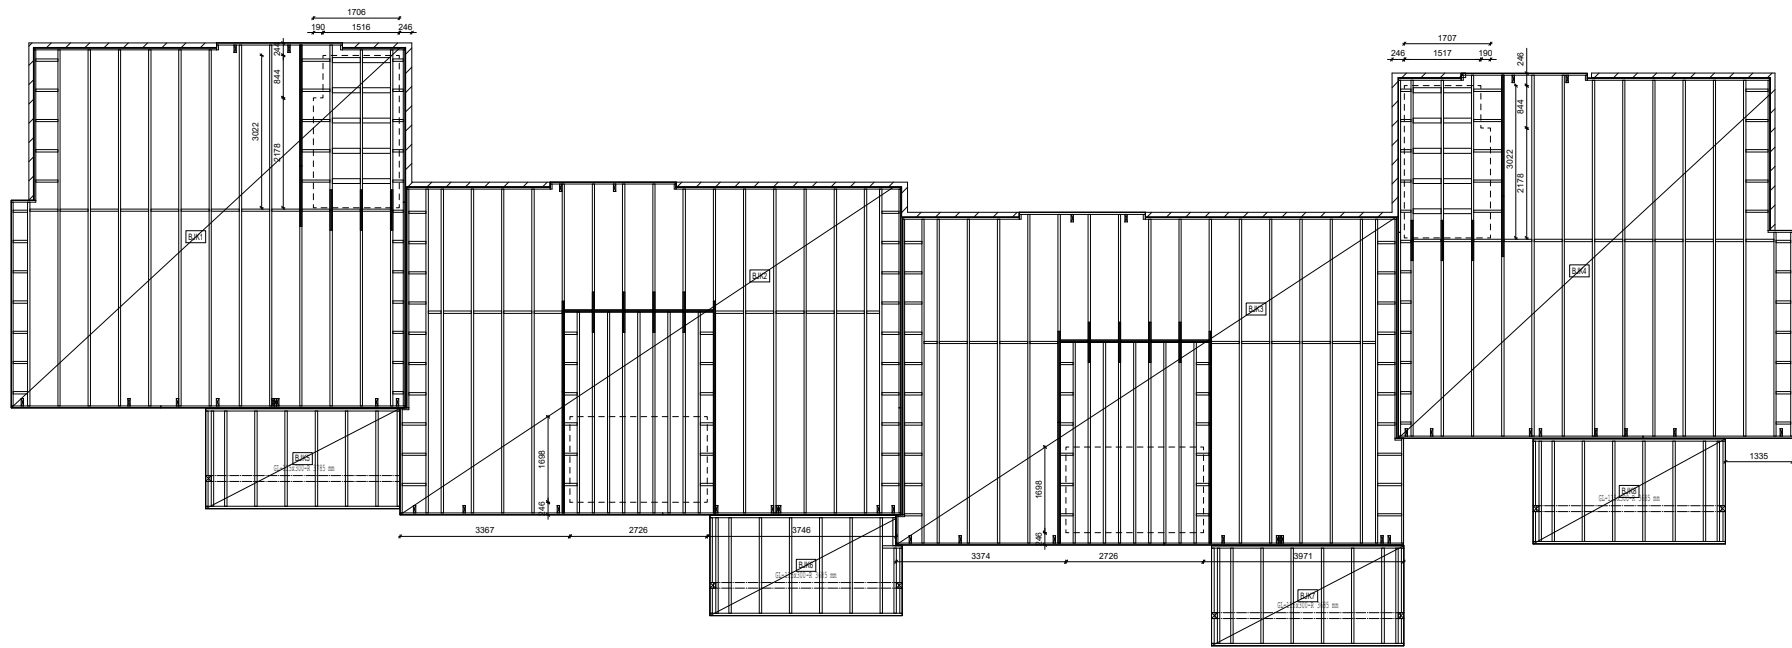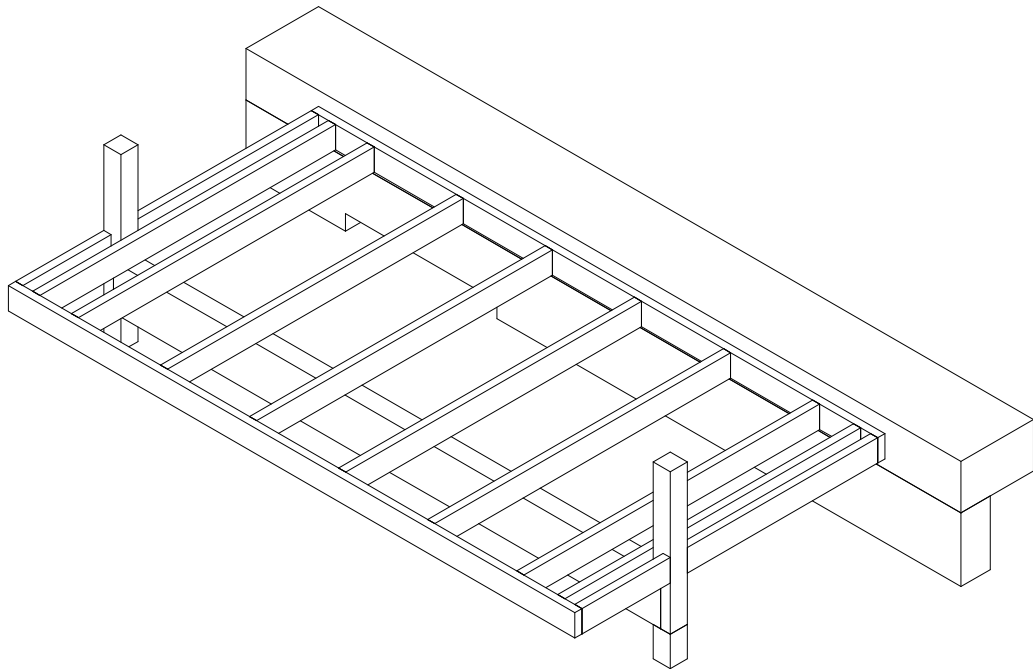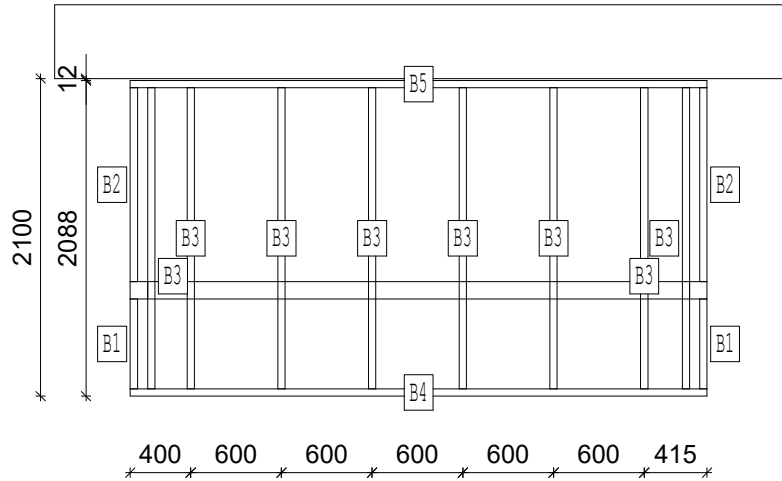


Element: BJK8 (Antall: 1)	Målestokk: A3-1:50	Rev.: Dato: 23.10.2017
Prosjekt:		

JOIST SCHEDULE					
LABEL	QTY	MATERIAL	GRADE	DESCRIPTION	LENGTH
B1	2	48x198 C24	C24	KANTBJELKE	1175
B2	3	48x198 C24	C24	BJELKE	1175
B3	1	48x198 C24	C24	KANTBJELKE	302
B4	1	48x198 C24	C24	BJELKE	1223
B5	1	48x198 C24	C24	KANTBJELKE	2522

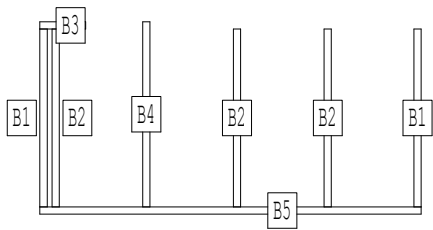


Haneband legges på samme c/c som stendere


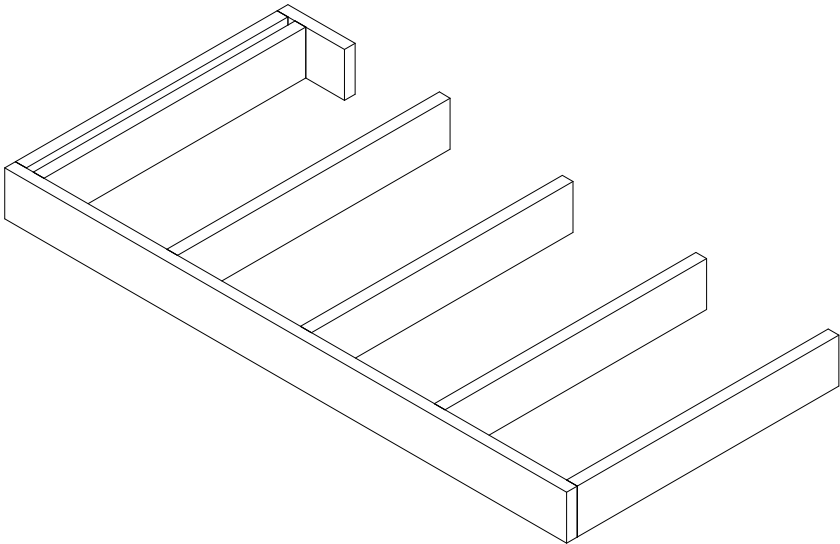


Element: H1ML1 (Antall: 1)	Målestokk:	Rev.:
Prosjekt:	A3-1:24	Dato: 23.10.2017

JOIST SCHEDULE					
LABEL	QTY	MATERIAL	GRADE	DESCRIPTION	LENGTH
B1	1	48x198 C24	C24	KANTBJELKE	3030
B2	12	48x198 C24	C24	BJELKE	3030
B3	1	48x198 C24	C24	KANTBJELKE	408
B4	1	48x198 C24	C24	KANTBJELKE	2622


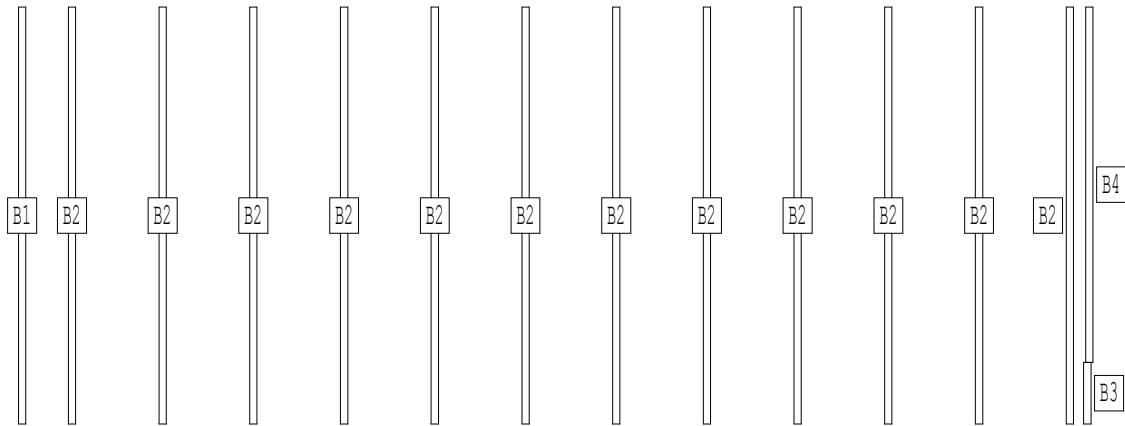


Haneband legges på samme c/c som stendere

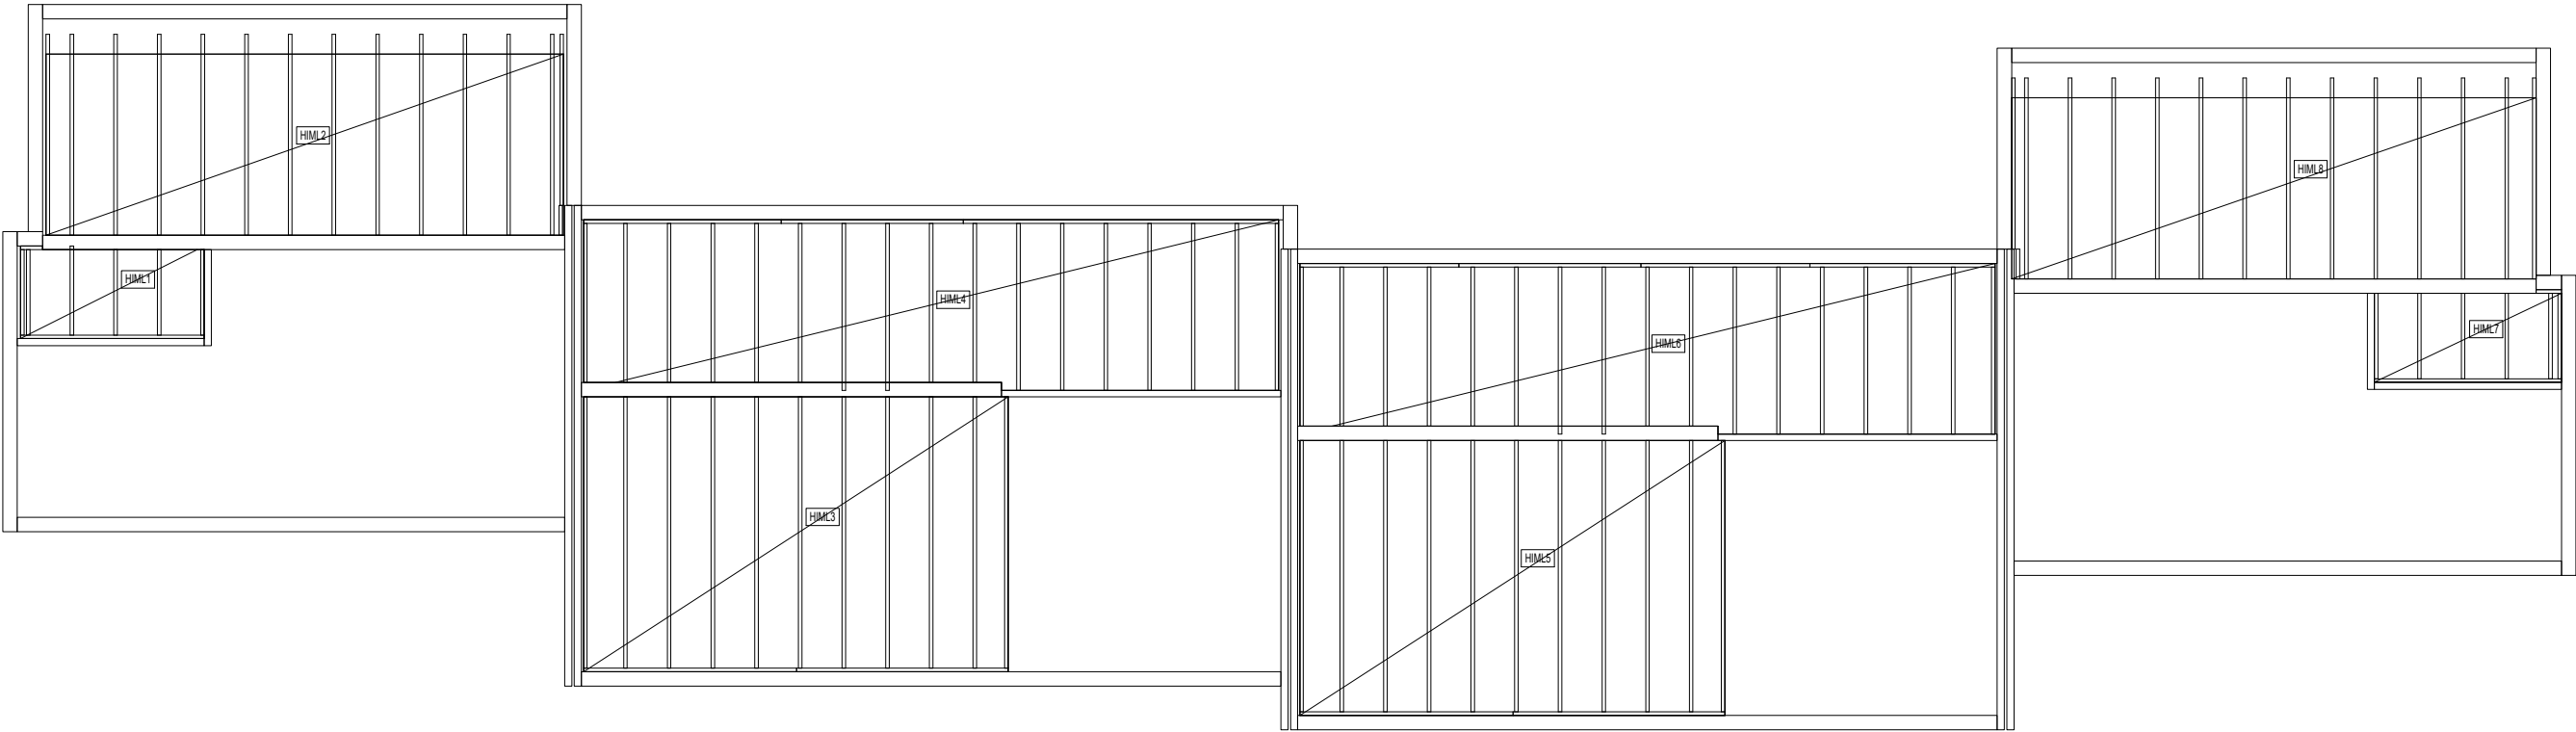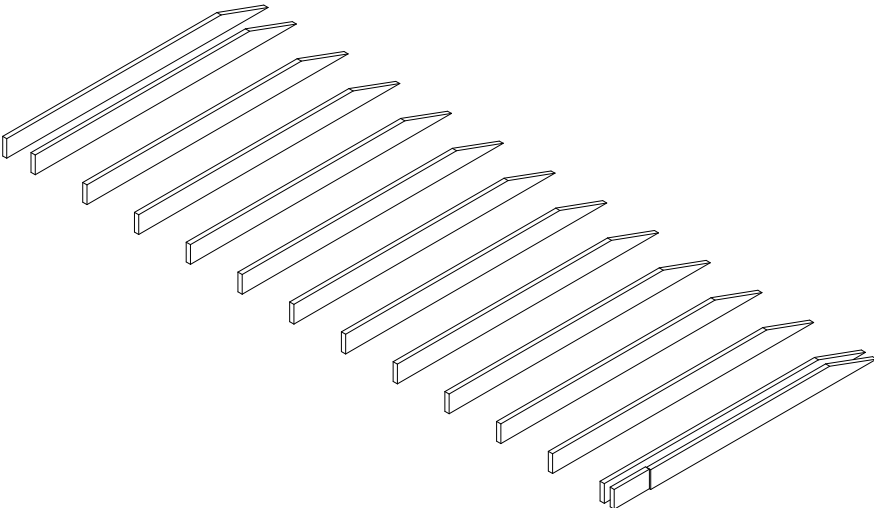


Element: HIML2 (Antall: 1)	Målestokk: A3-1:50	Rev.: Dato: 23.10.2017
Prosjekt:		

JOIST SCHEDULE					
LABEL	QTY	MATERIAL	GRADE	DESCRIPTION	LENGTH
B1	2	48x198 C24	C24	KANTBJELKE	3724
B2	9	48x198 C24	C24	BJELKE	3724
B3	1	48x198 C24	C24	KANTBJELKE	2927
B4	1	48x198 C24	C24	KANTBJELKE	2906

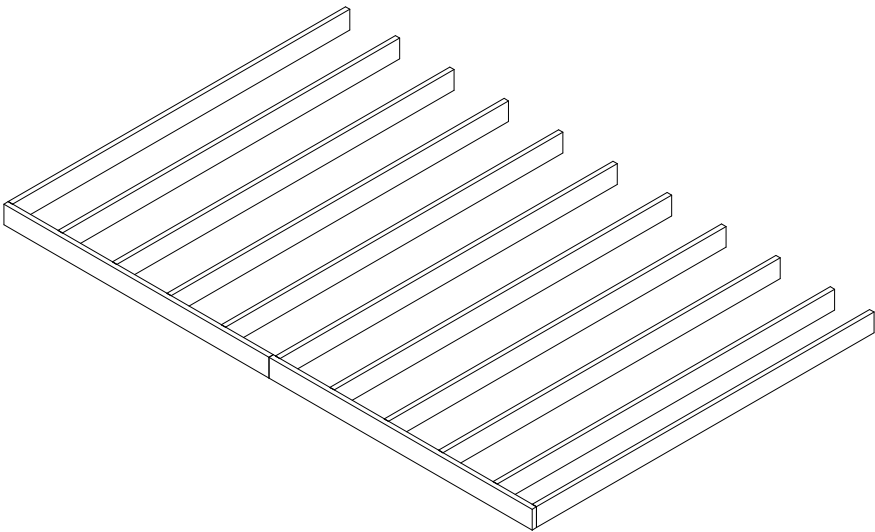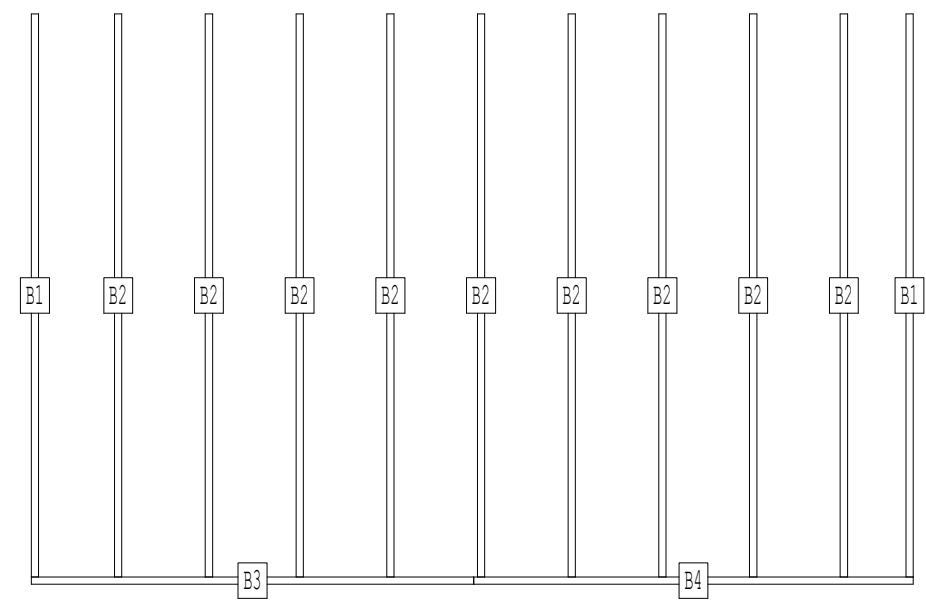


Haneband legges på samme c/c som stendere


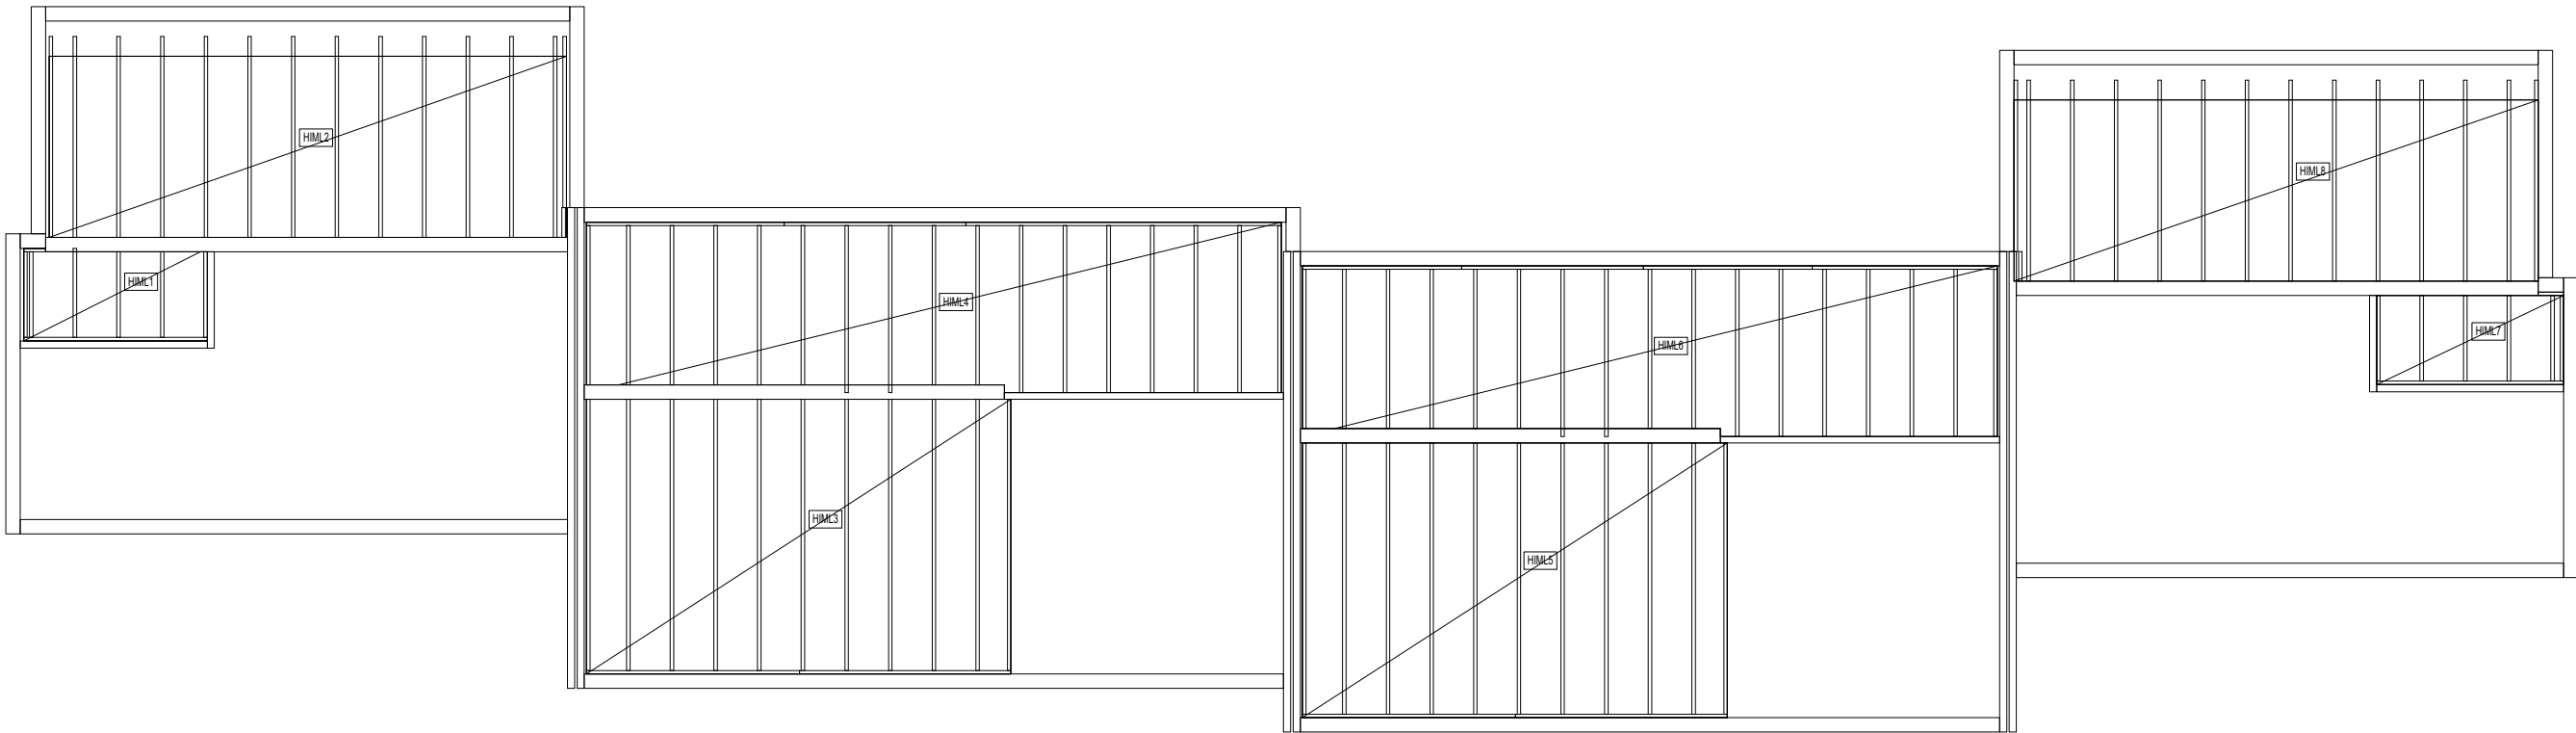


Element: HIML3 (Antall: 1)	Målestokk: A3-1:50	Rev.: Dato: 23.10.2017
Prosjekt:		

JOIST SCHEDULE					
LABEL	QTY	MATERIAL	GRADE	DESCRIPTION	LENGTH
B1	1	48x198 C24	C24	KANTBJELKE	2186
B2	7	48x198 C24	C24	BJELKE	2186
B3	1	48x198 C24	C24	KANTBJELKE	2715
B4	8	48x198 C24	C24	BJELKE	2294
B5	1	48x198 C24	C24	KANTBJELKE	2500
B6	1	48x198 C24	C24	KANTBJELKE	4334
B7	1	48x198 C24	C24	KANTBJELKE	2294

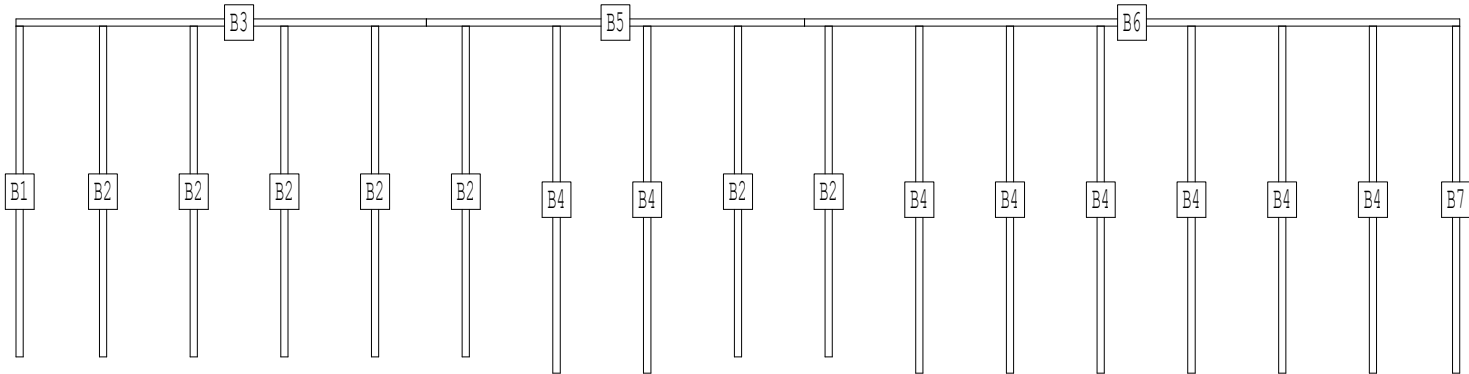


Haneband legges på samme c/c som stendere

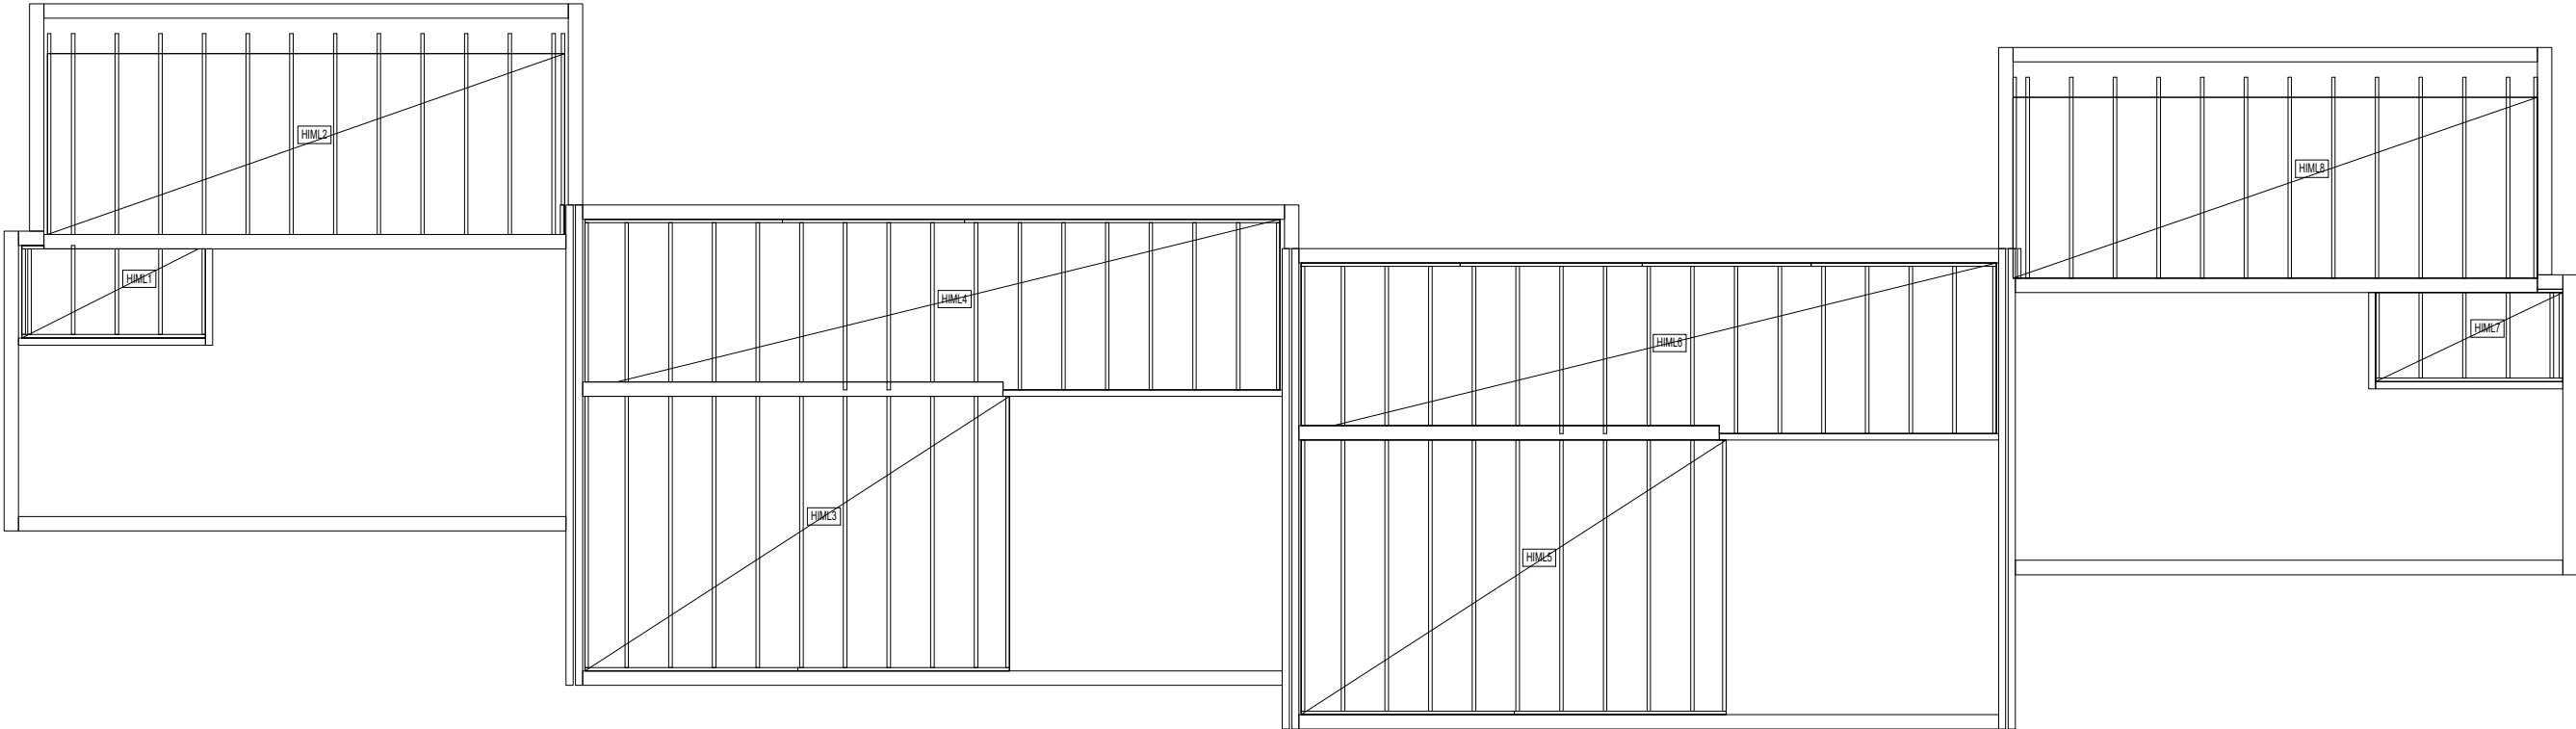
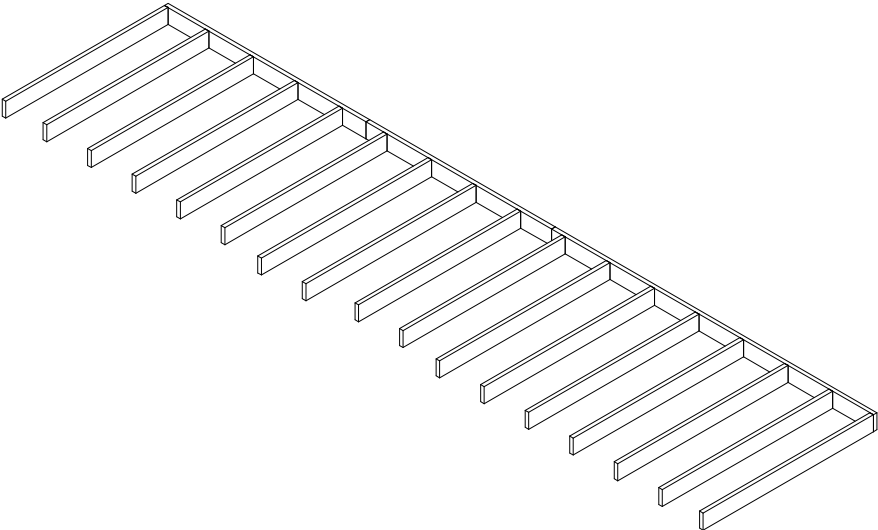


Element: H1M4 (Antall: 1)	Målestokk: A3-1:50	Rev.: Dato: 23.10.2017
Prosjekt:		

JOIST SCHEDULE					
LABEL	QTY	MATERIAL	GRADE	DESCRIPTION	LENGTH
B1	2	48x198 C24	C24	KANTBJELKE	3724
B2	9	48x198 C24	C24	BJELKE	3724
B3	1	48x198 C24	C24	KANTBJELKE	2927
B4	1	48x198 C24	C24	KANTBJELKE	2912

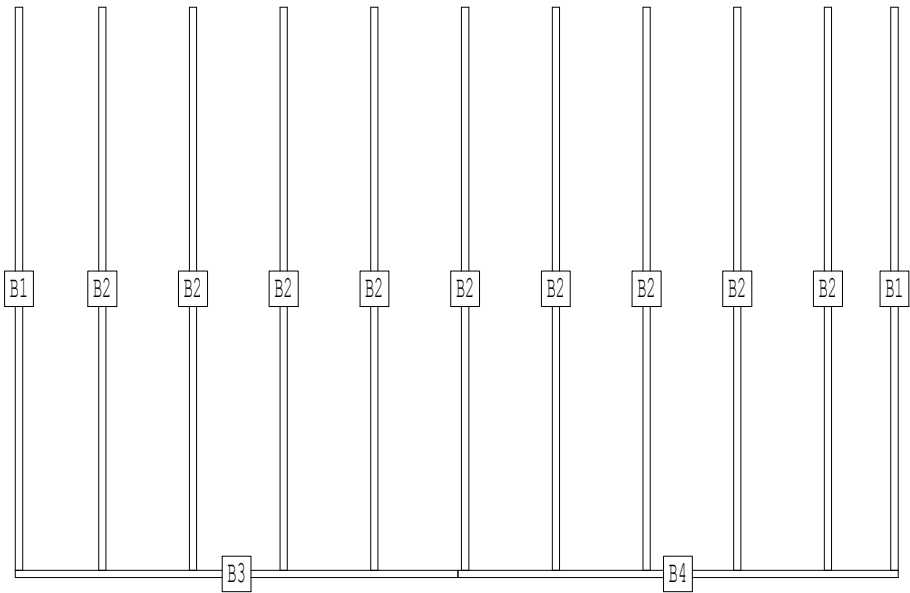

Haneband legges på samme c/c som stendere

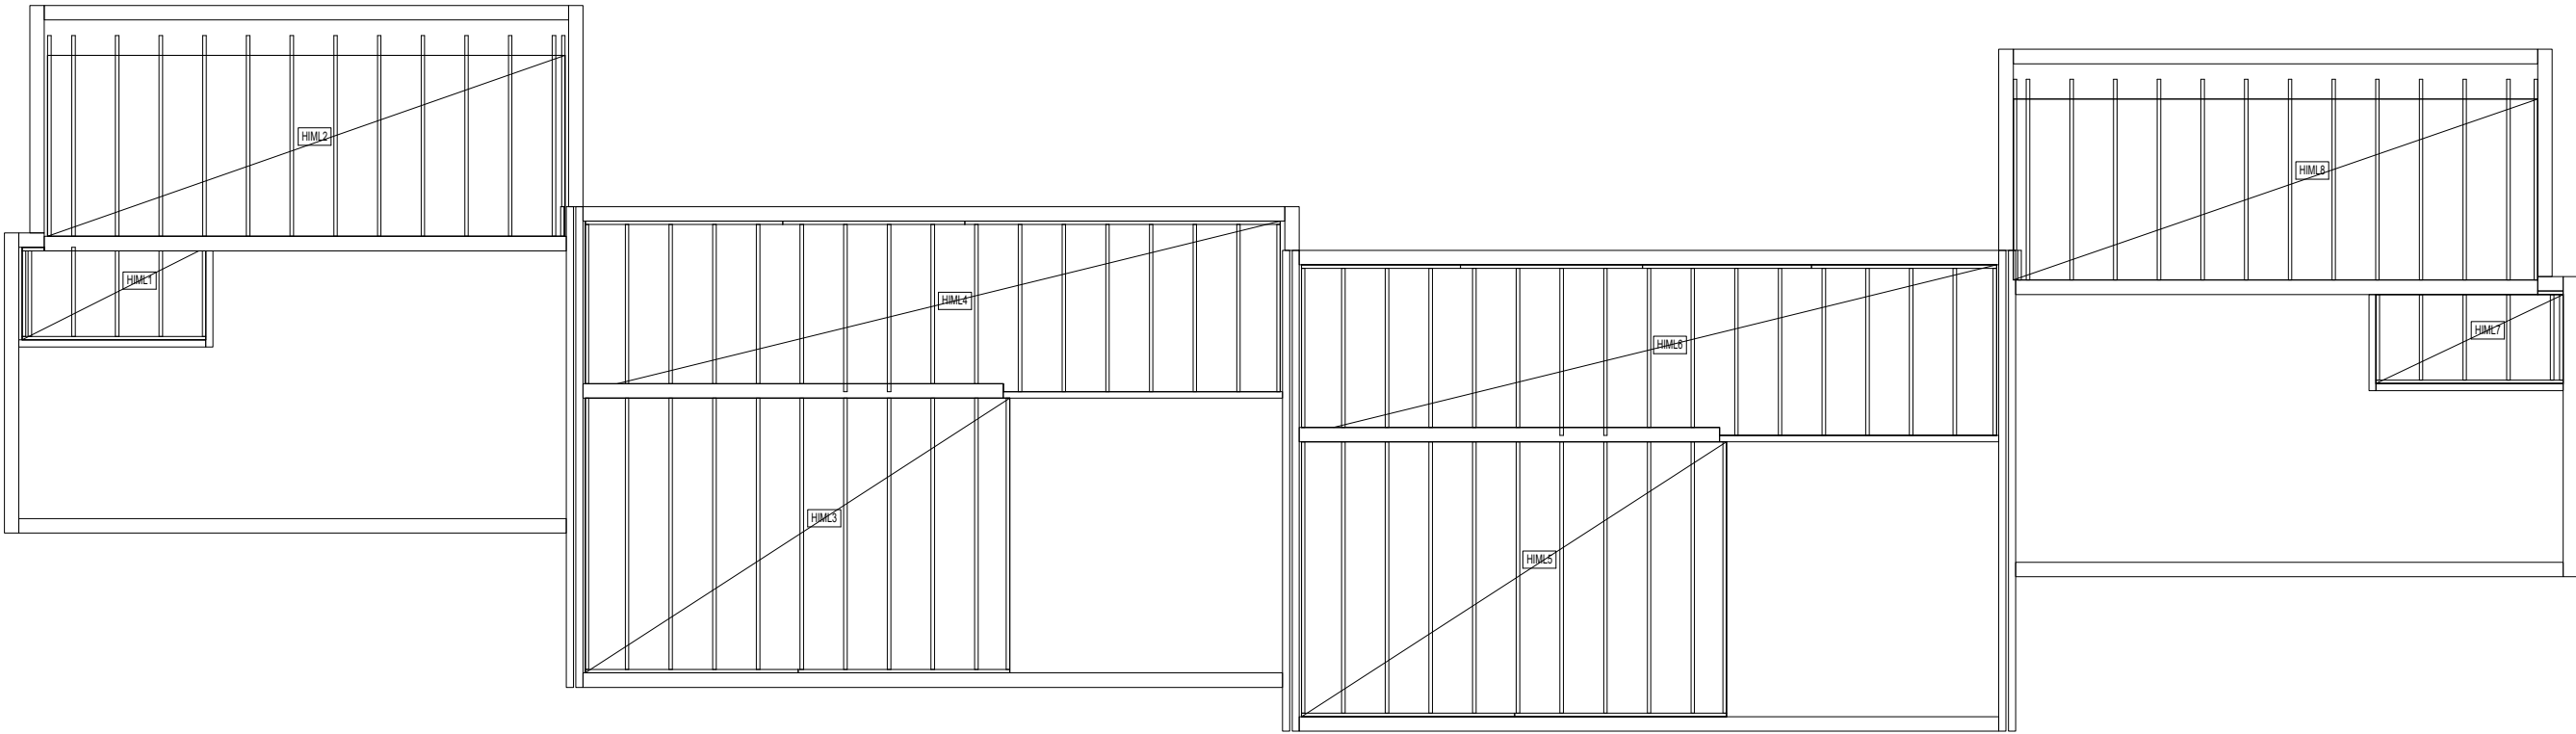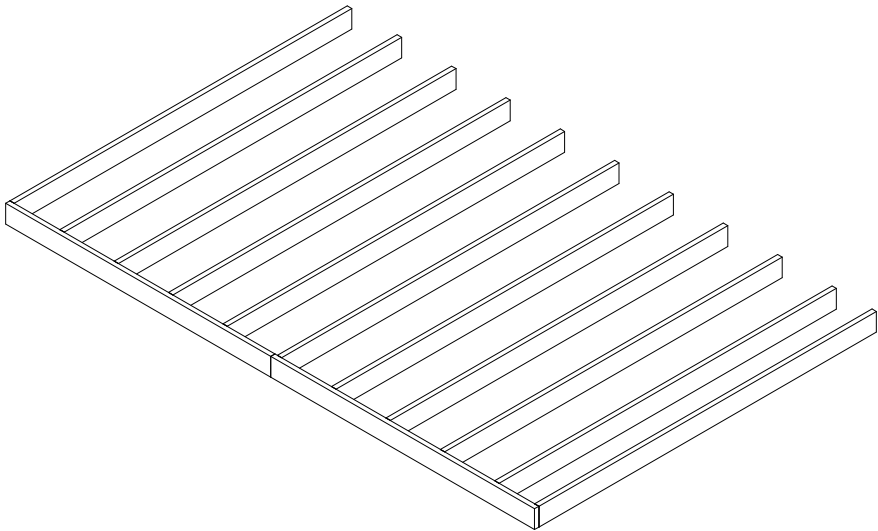

Element: HIML5 (Antall: 1)

Prosjekt:


Målestokk:

A3-1:50



Rev.:

Dato: 23.10.2017


JOIST SCHEDULE					
LABEL	QTY	MATERIAL	GRADE	DESCRIPTION	LENGTH
B1	1	48x198 C24	C24	KANTBJELKE	2186
B2	7	48x198 C24	C24	BJELKE	2186
B3	1	48x198 C24	C24	KANTBJELKE	2185
B4	1	48x198 C24	C24	KANTBJELKE	2500
B5	8	48x198 C24	C24	BJELKE	2294
B6	1	48x198 C24	C24	KANTBJELKE	2320
B7	1	48x198 C24	C24	KANTBJELKE	2544
B8	1	48x198 C24	C24	KANTBJELKE	2294

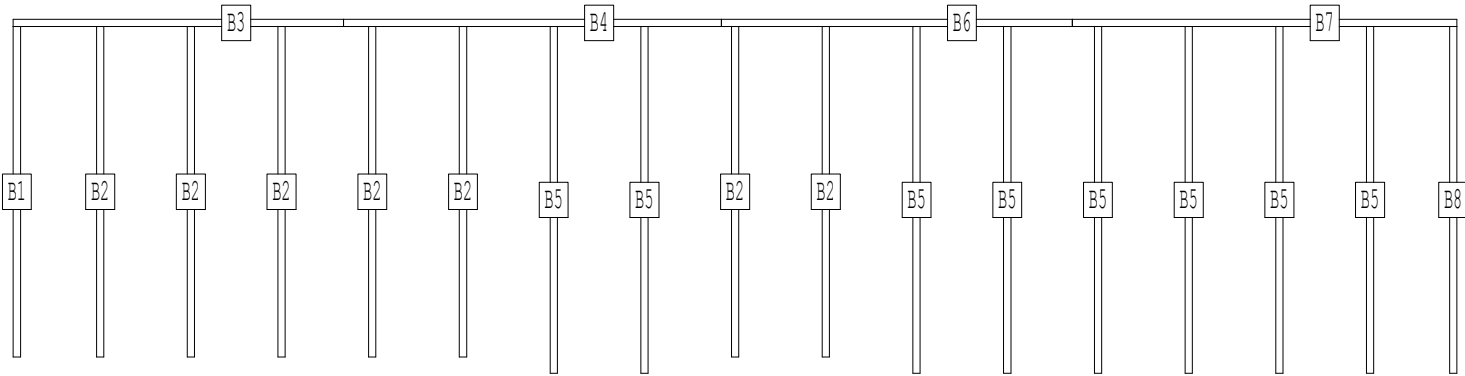

Haneband legges på samme c/c som stendere

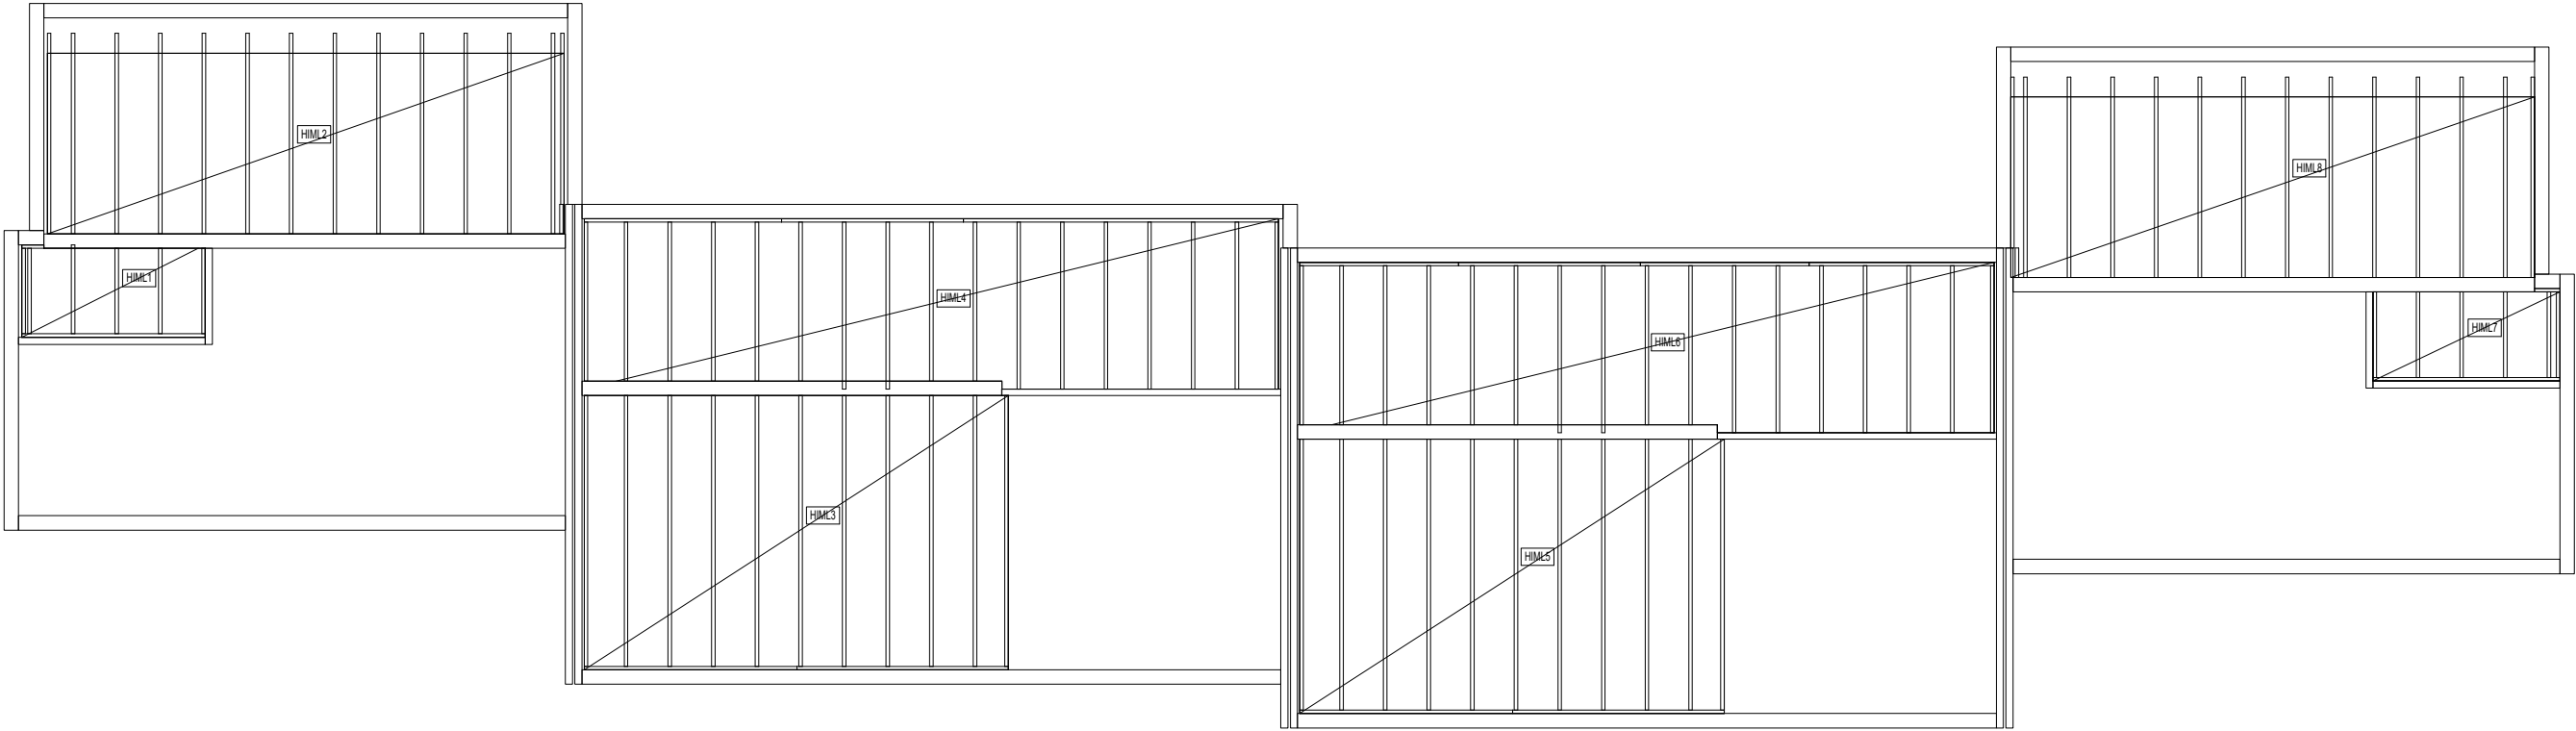
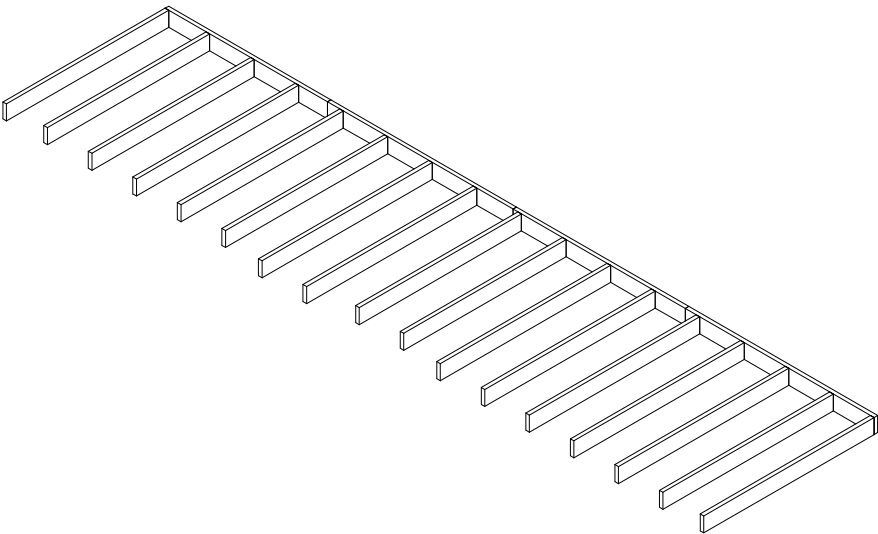


Element: HIML6 (Antall: 1)	Målestokk: A3-1:50	Rev.: Dato: 23.10.2017
Prosjekt:		

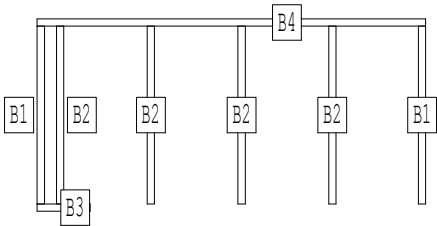


Haneband legges på samme c/c som stendere

JOIST SCHEDULE					
LABEL	QTY	MATERIAL	GRADE	DESCRIPTION	LENGTH
B1	2	48x198 C24	C24	KANTBJELKE	1175
B2	4	48x198 C24	C24	BJELKE	1175
B3	1	48x198 C24	C24	KANTBJELKE	350
B4	1	48x198 C24	C24	KANTBJELKE	2570

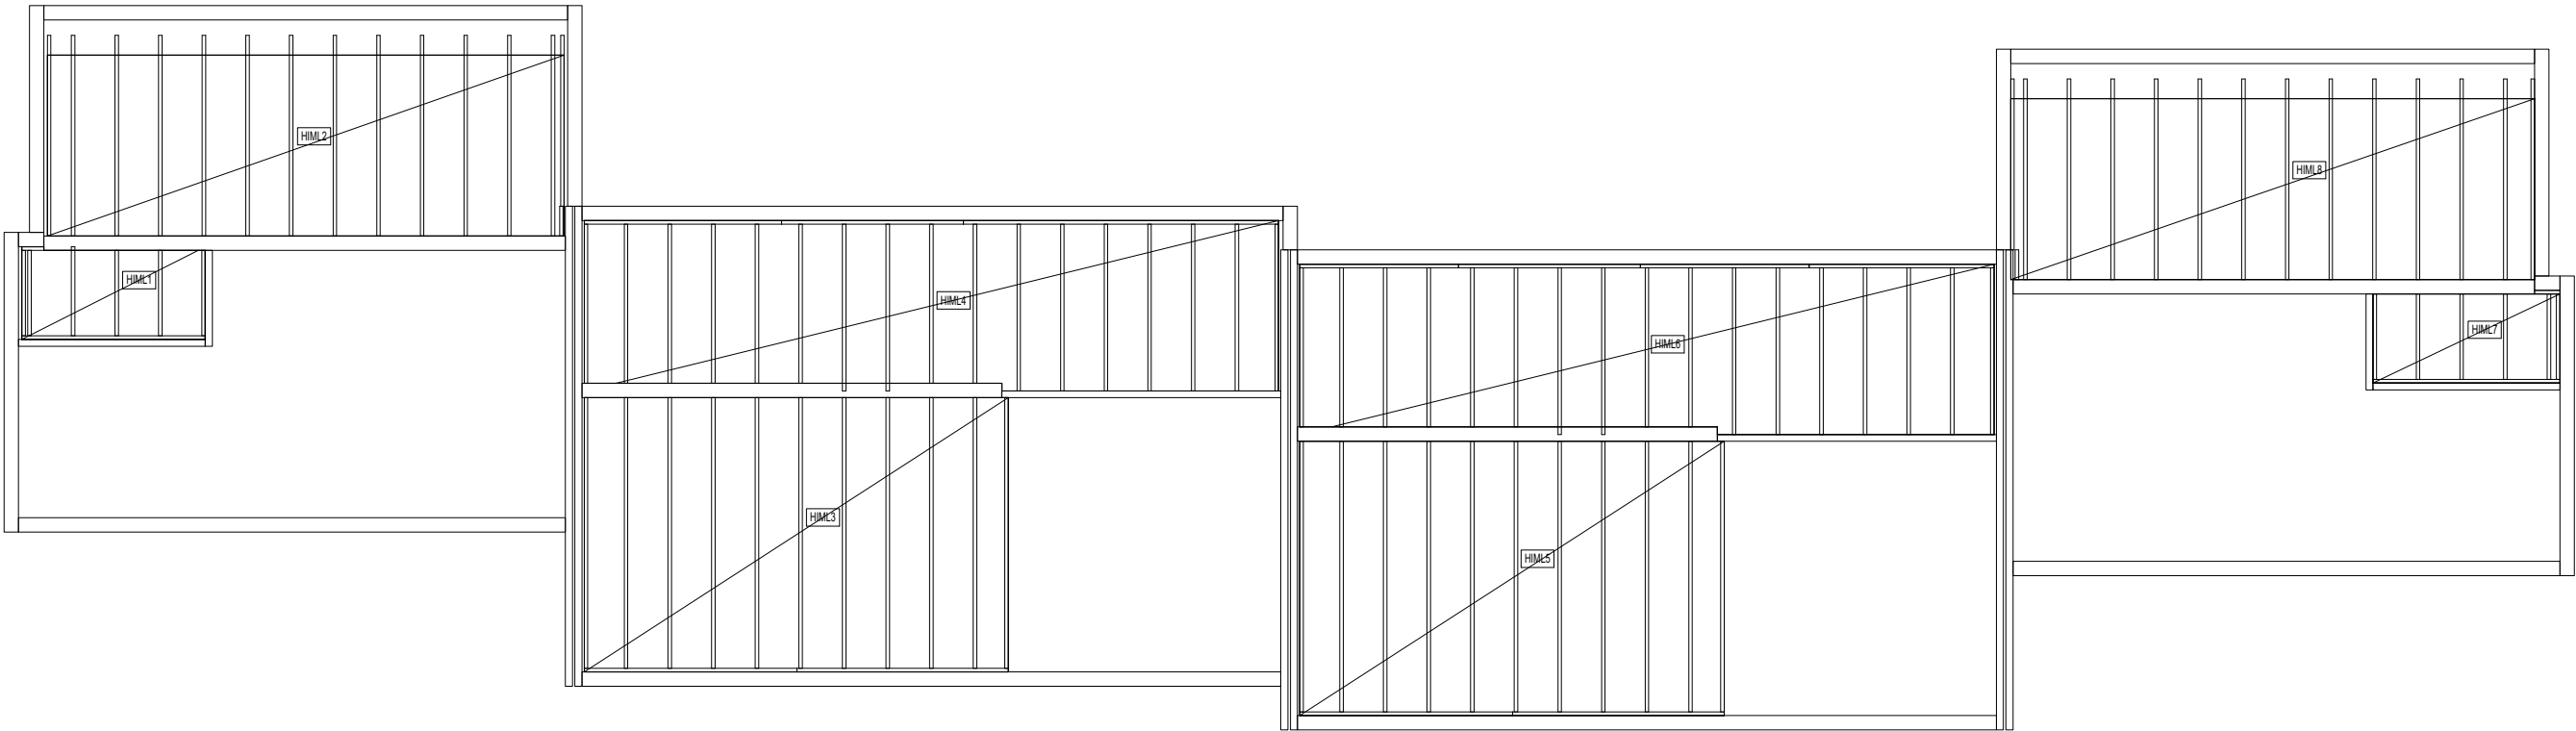
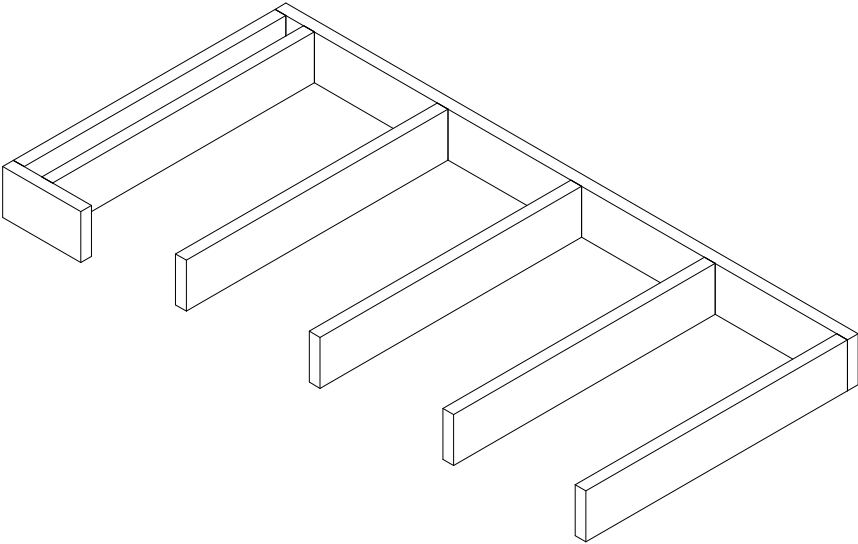


Element: HIML7 (Antall: 1)	Målestokk:	Rev.:
Prosjekt:	A3-1:24	Dato: 23.10.2017

JOIST SCHEDULE					
LABEL	QTY	MATERIAL	GRADE	DESCRIPTION	LENGTH
B1	1	48x198 C24	C24	KANTBJELKE	3030
B2	12	48x198 C24	C24	BJELKE	3030
B3	1	48x198 C24	C24	KANTBJELKE	408
B4	1	48x198 C24	C24	KANTBJELKE	2622

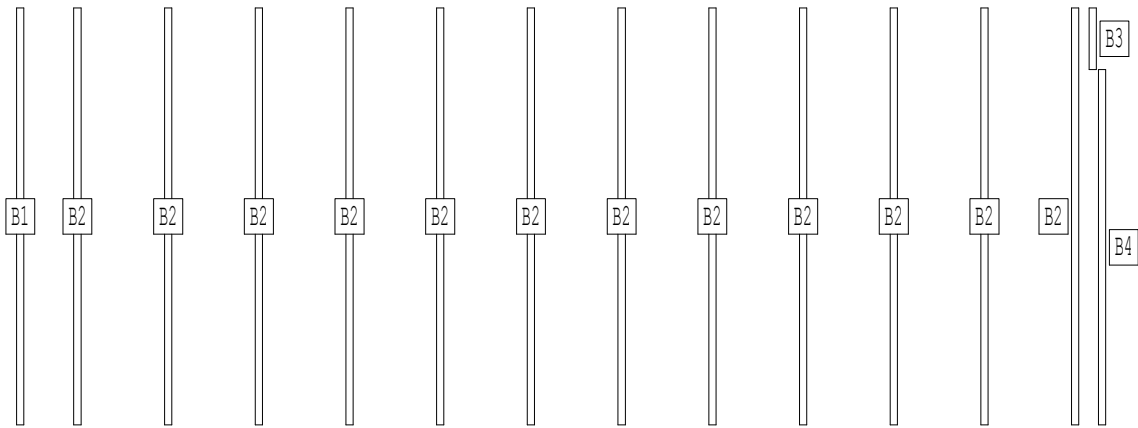

Haneband legges på samme c/c som stendere

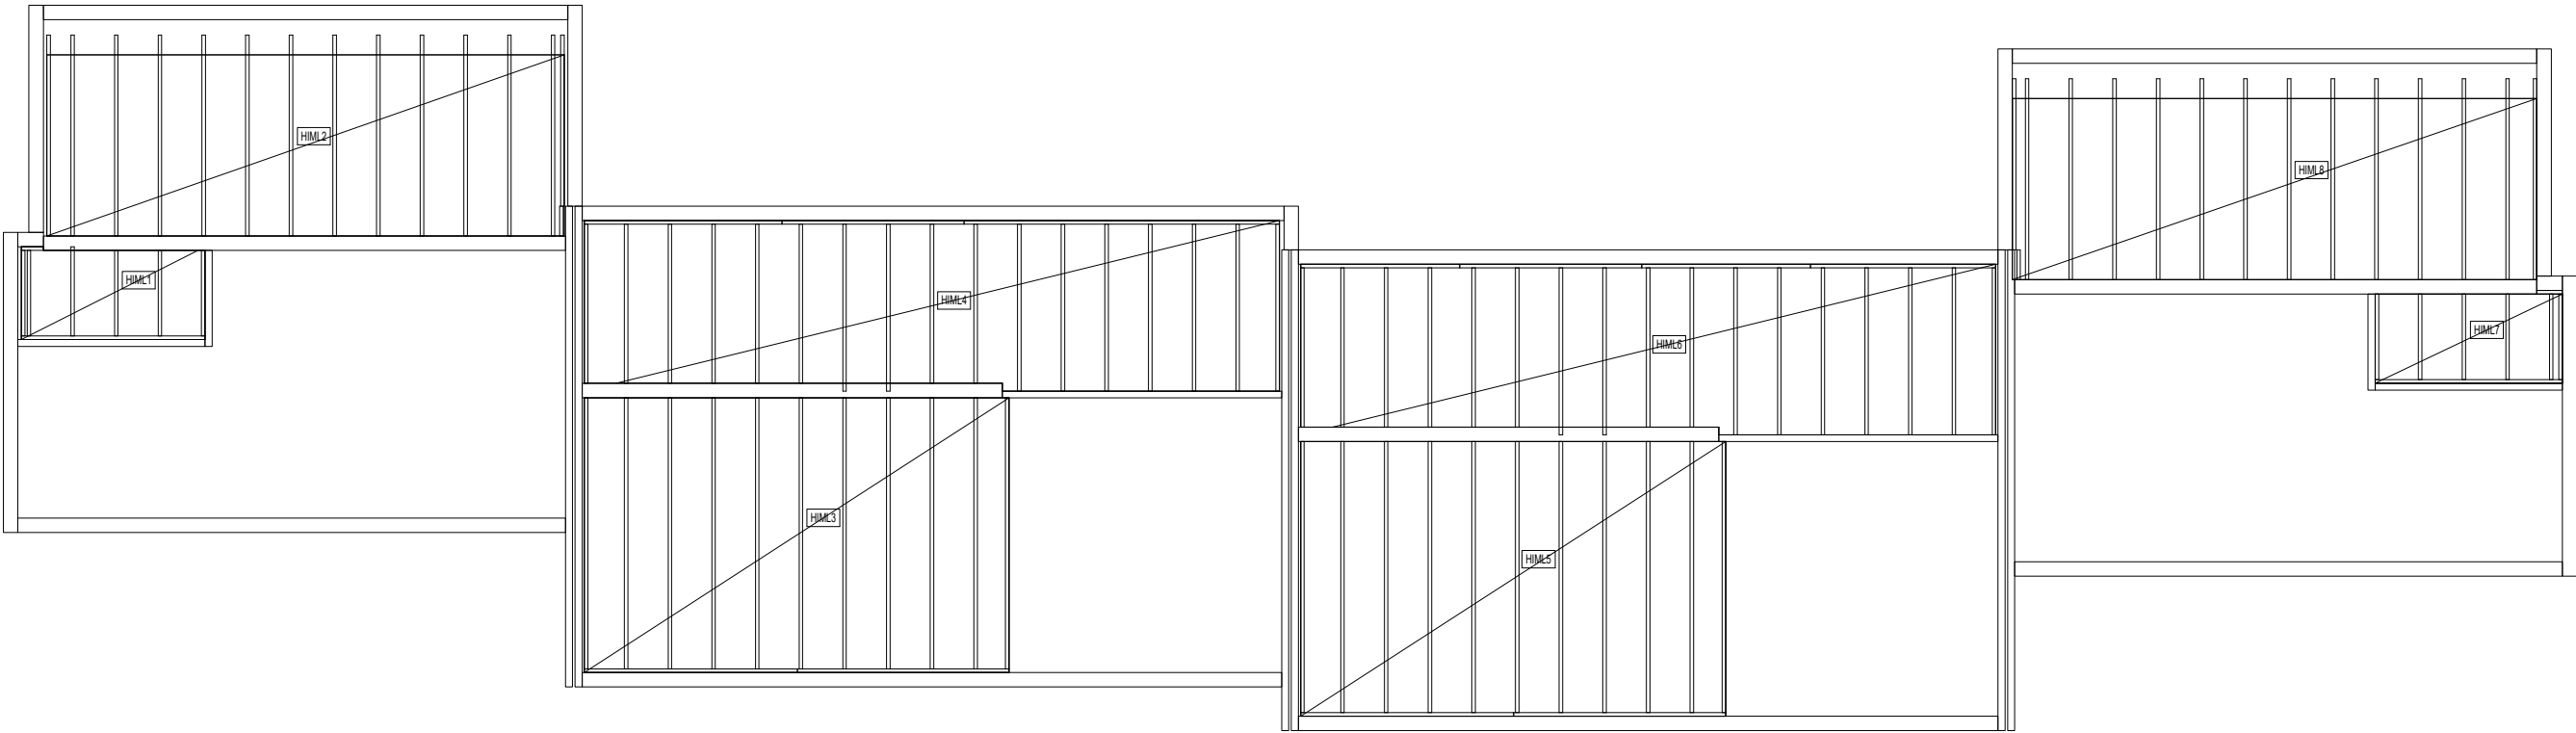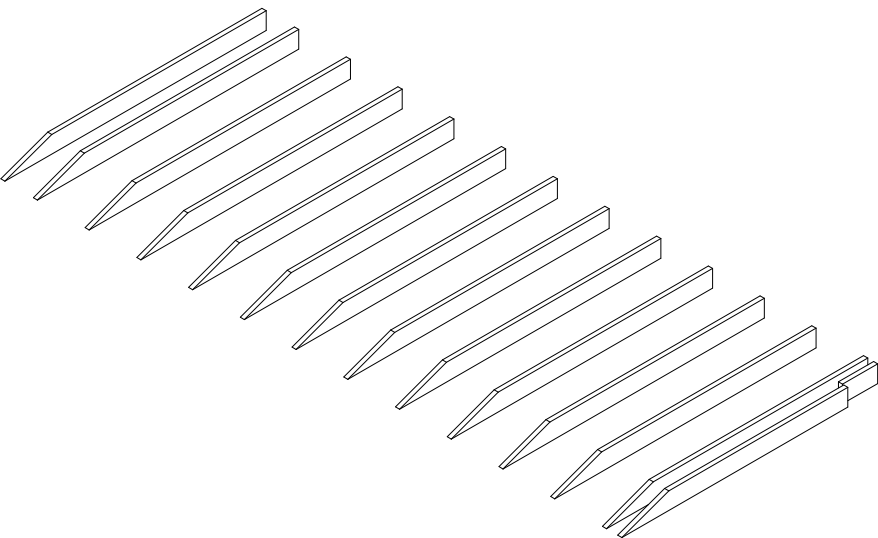

Element: H1M8 (Antall: 1)


Prosjekt:

Målestokk:


A3-1:50

Rev.:



Dato: 23.10.2017

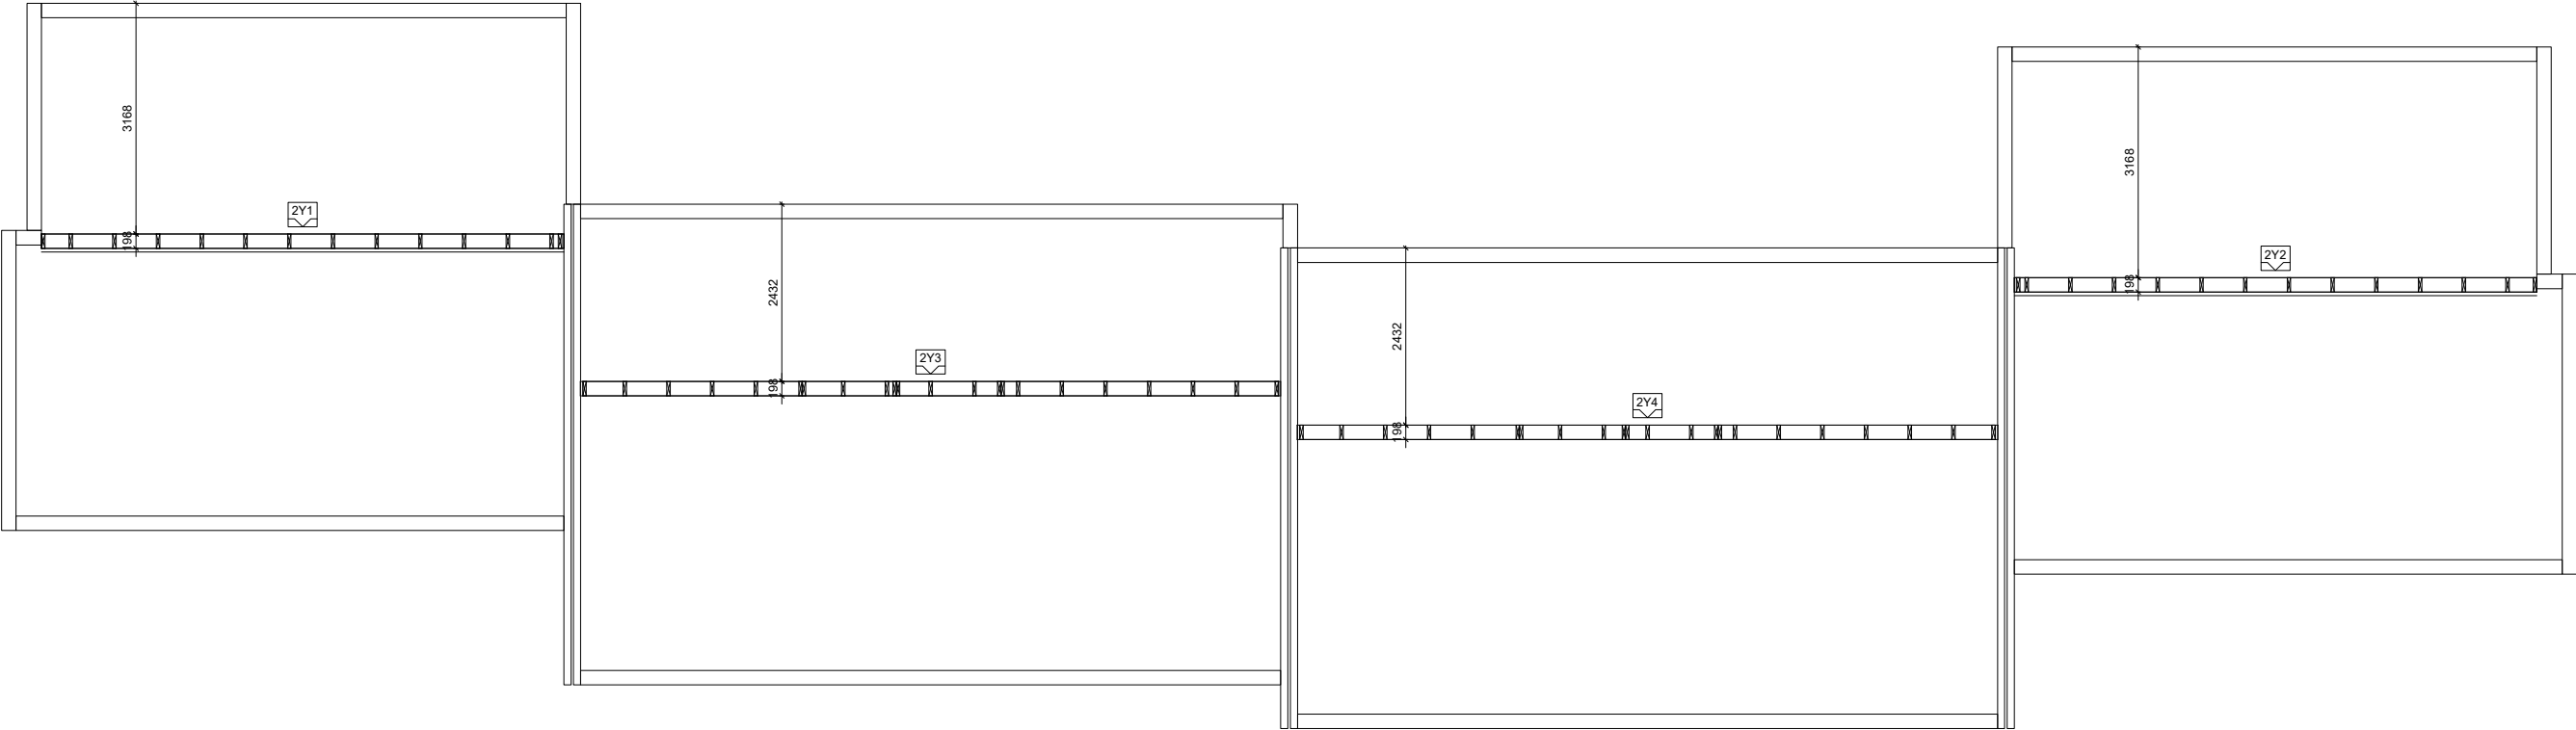

Tegning: Pre-cut 2. etg.	Målestokk: A3-1:100	Rev.: Dato: 13.03.2018
Prosjekt: VERTEX2 4-unit apartment building	Kommune: Stavanger	
Tiltakshaver: Vertex Customer	Gnr/Bnr: - / -	
Adresse: Street address		
4000 STAVANGER		
Kontakt: Vertex Customer / 51 55 60 00		
Tegn/konst: OKØ / 51 55 6000		


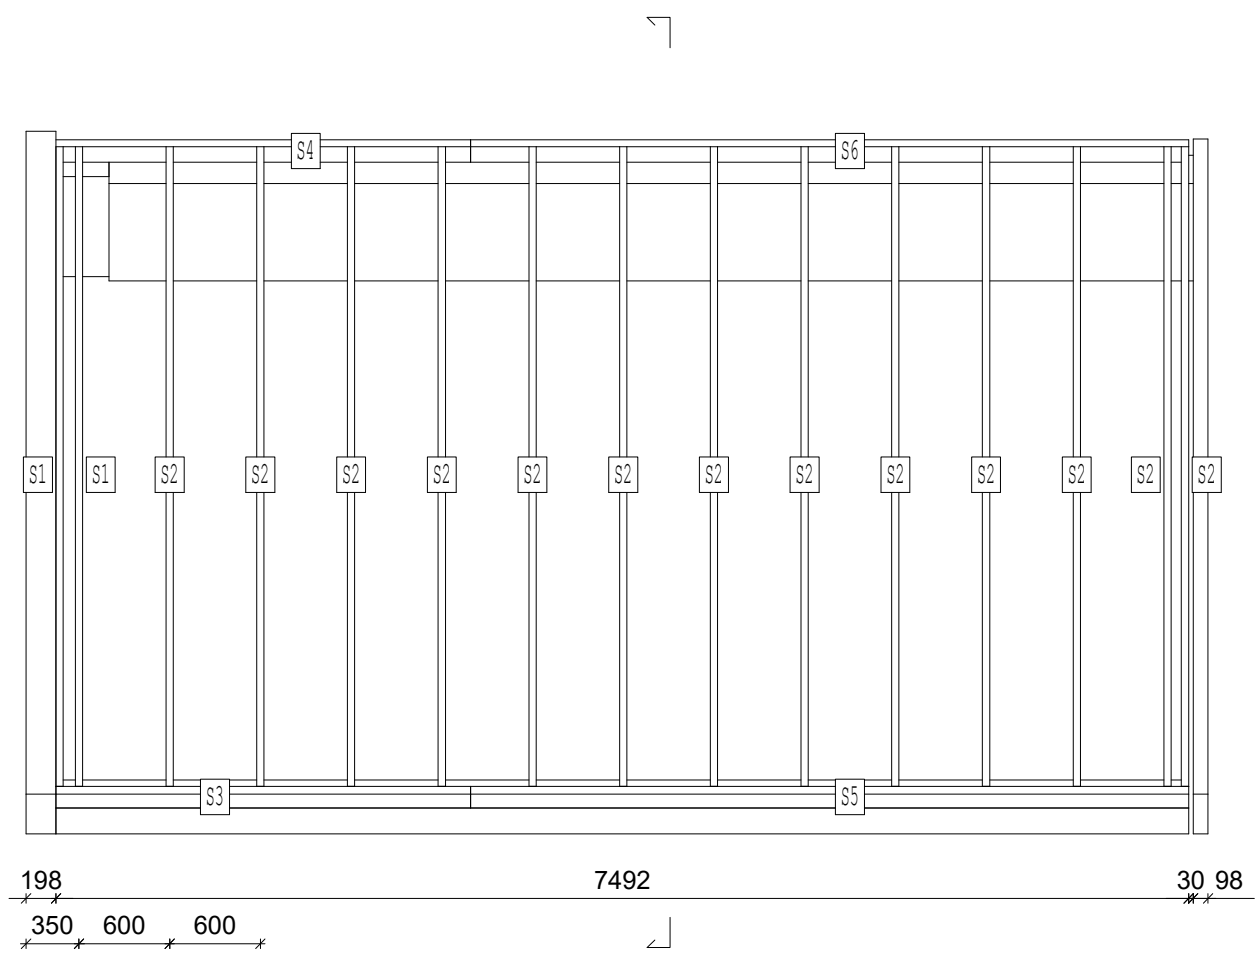


JOIST SCHEDULE					
LABEL	QTY	MATERIAL	GRADE	DESCRIPTION	LENGTH
S1	2	48x298 C24	C24	SPERRE	4328
S2	13	48x298 C24	C24	SPERRE	4328
S3	1	48x298 C24	C24	KANTBJELKE	2742
S4	1	48x298 C24	C24	KANTBJELKE	2742
S5	1	48x298 C24	C24	KANTBJELKE	4750
S6	1	48x298 C24	C24	KANTBJELKE	4750

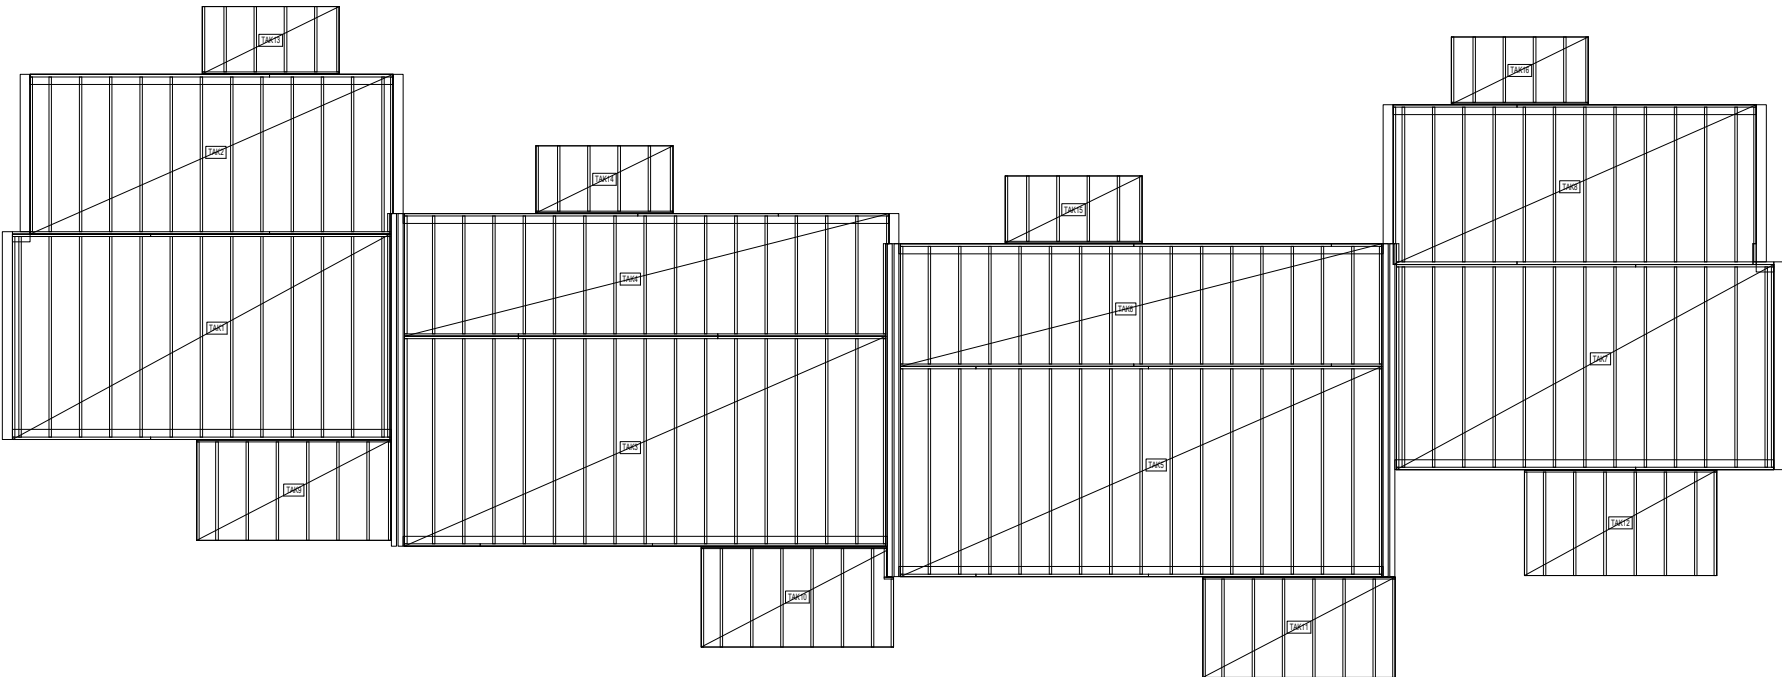
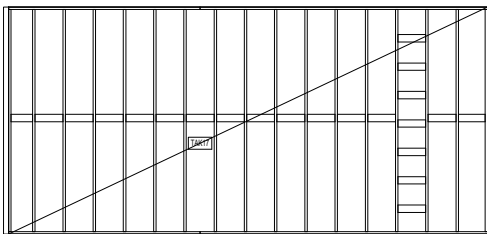


Kantbjelker forankres til vegger med utvendige lektar.

Element: TAK1 (Antall: 1)	Målestokk: A3-1:50	Rev.: Dato: 23.10.2017
Prosjekt:		

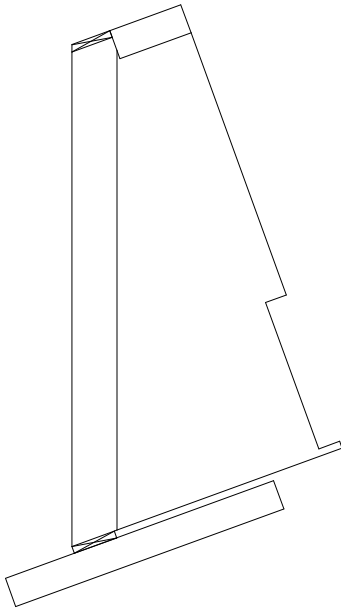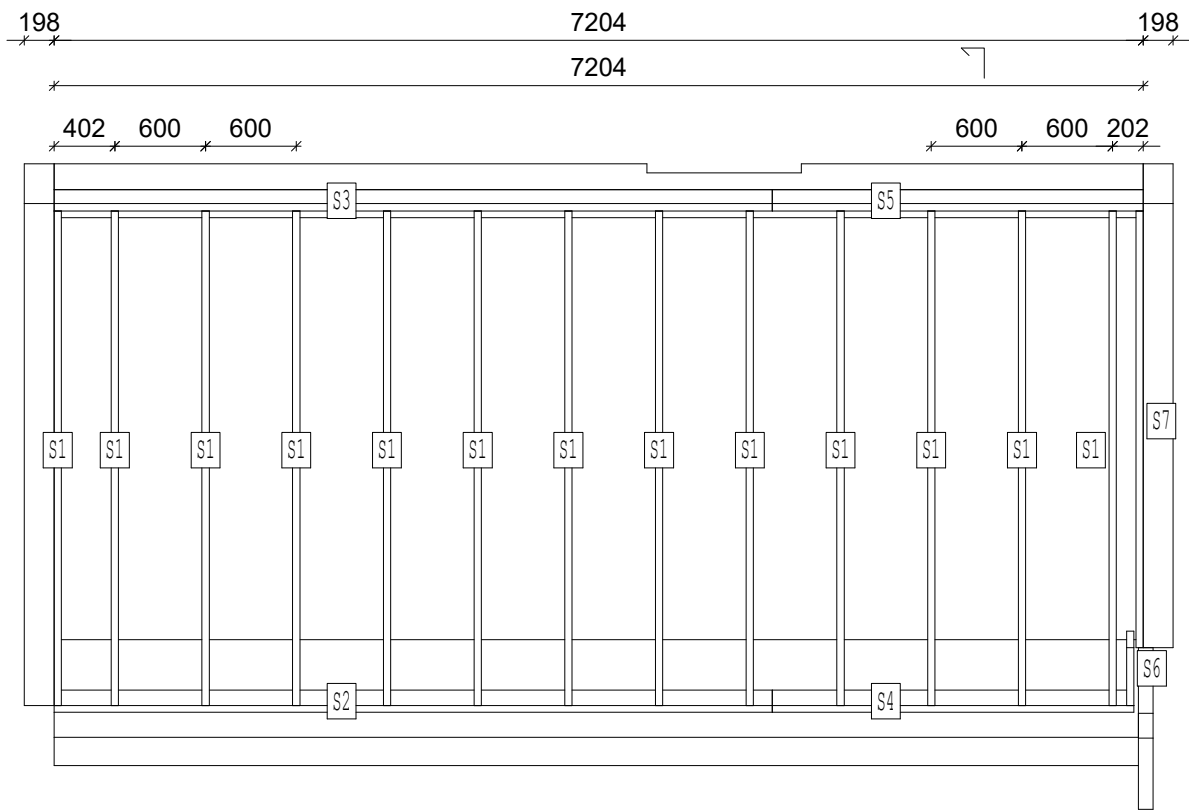

JOIST SCHEDULE					
LABEL	QTY	MATERIAL	GRADE	DESCRIPTION	LENGTH
S1	13	48x298 C24	C24	SPERRE	3366
S2	1	48x298 C24	C24	KANTBJELKE	4750
S3	1	48x298 C24	C24	KANTBJELKE	4750
S4	1	48x298 C24	C24	KANTBJELKE	2392
S5	1	48x298 C24	C24	KANTBJELKE	2454
S6	1	48x298 C24	C24	SPERRE	492
S7	1	48x298 C24	C24	SPERRE	2983

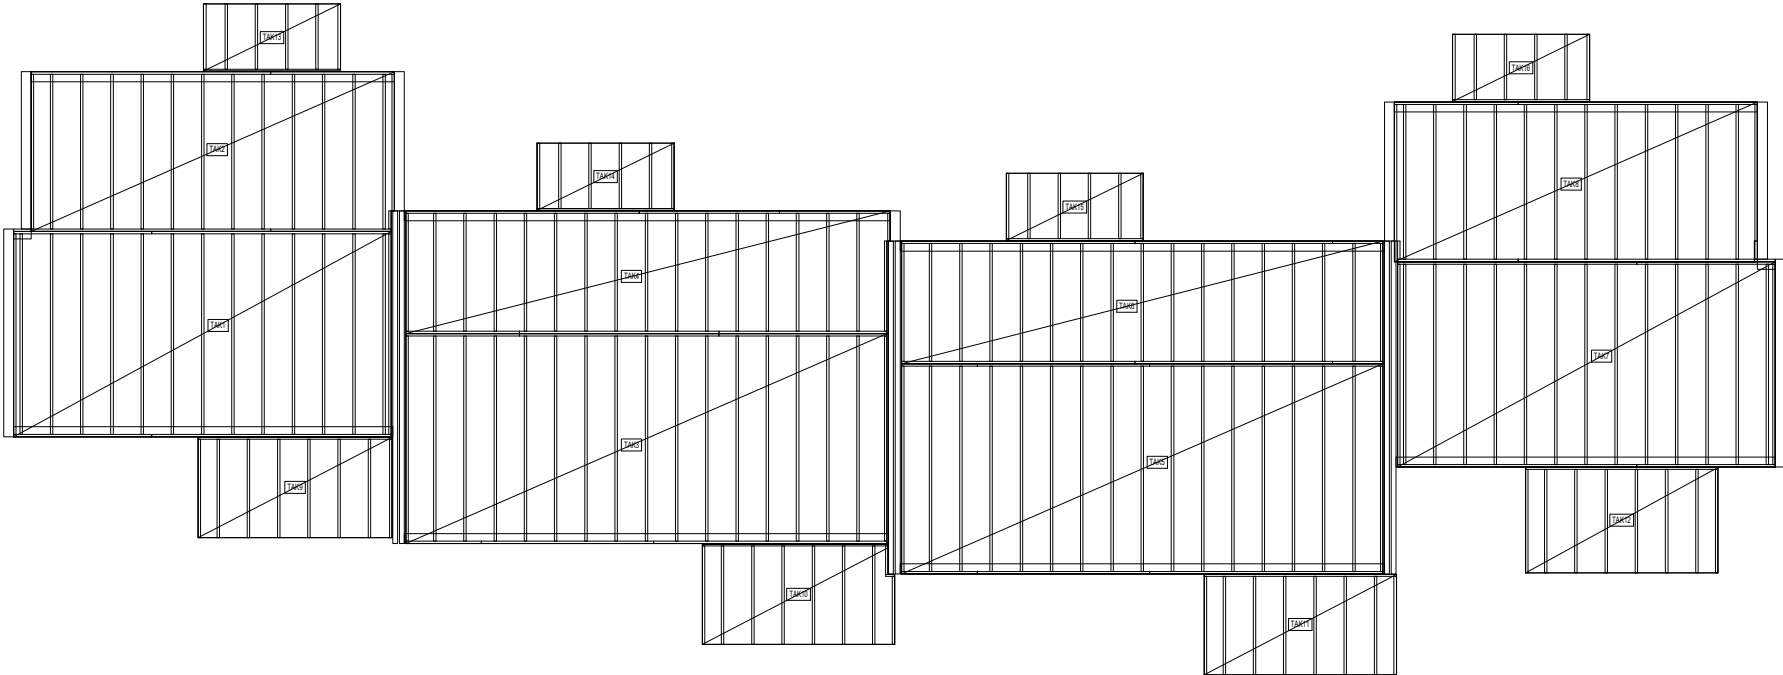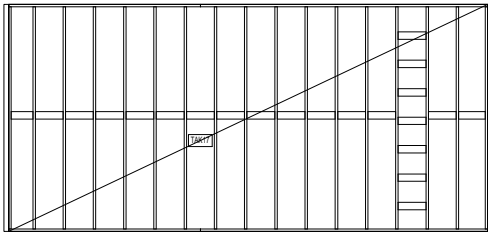

Kantbjelker forankres til vegg med utvendige lektar.

Element: TAK2 (Antall: 1)


Prosjekt:

Målestokk:



A3-1:50

Rev.:

Dato: 23.10.2017

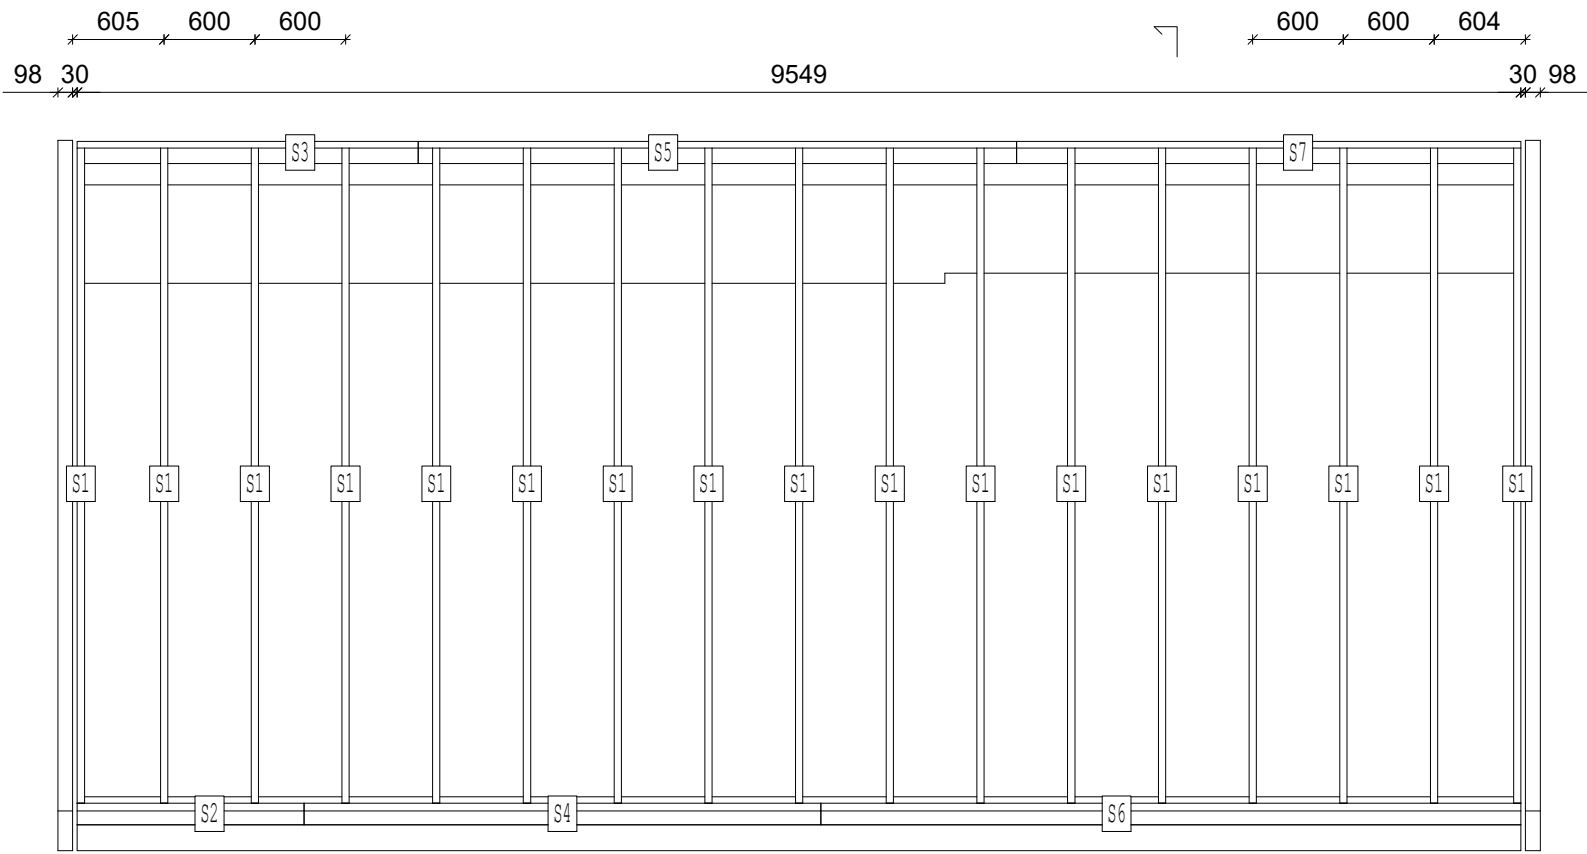


JOIST SCHEDULE					
LABEL	QTY	MATERIAL	GRADE	DESCRIPTION	LENGTH
S1	17	48x298 C24	C24	SPERRE	4431
S2	1	48x298 C24	C24	KANTBJELKE	1500
S3	1	48x298 C24	C24	KANTBJELKE	2255
S4	1	48x298 C24	C24	KANTBJELKE	3419
S5	1	48x298 C24	C24	KANTBJELKE	3959
S6	1	48x298 C24	C24	KANTBJELKE	4630
S7	1	48x298 C24	C24	KANTBJELKE	3335

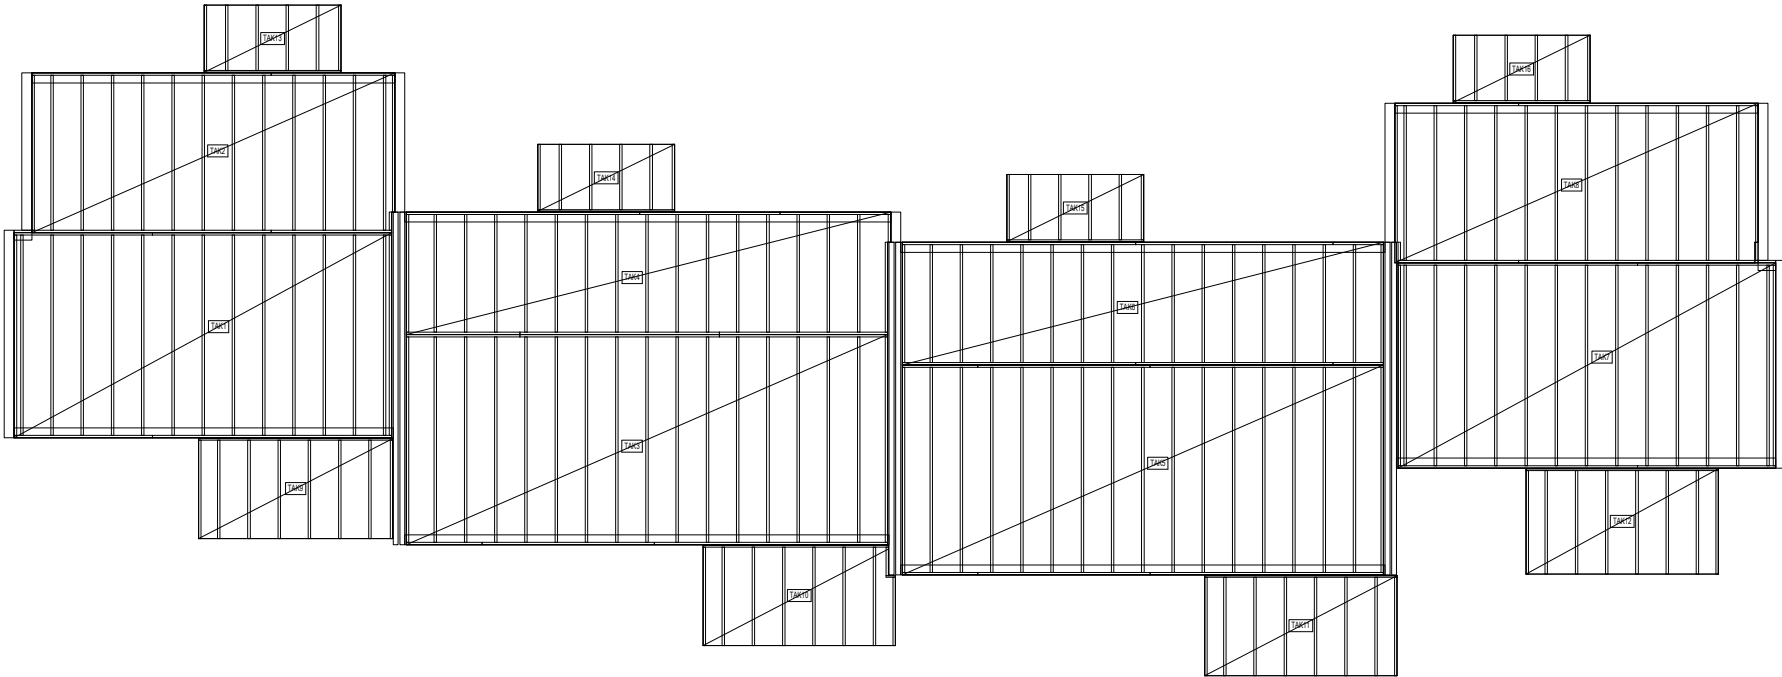
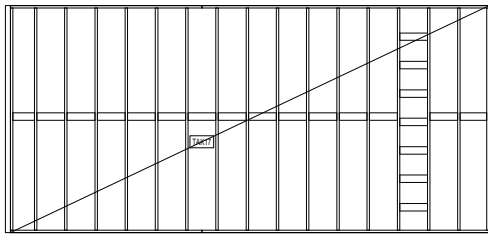


Kantbjelker forankres til vegg med utvendige lektar.

Element: TAK3 (Antall: 1)	Målestokk: A3-1:50	Rev.: Dato: 23.10.2017
Prosjekt:		



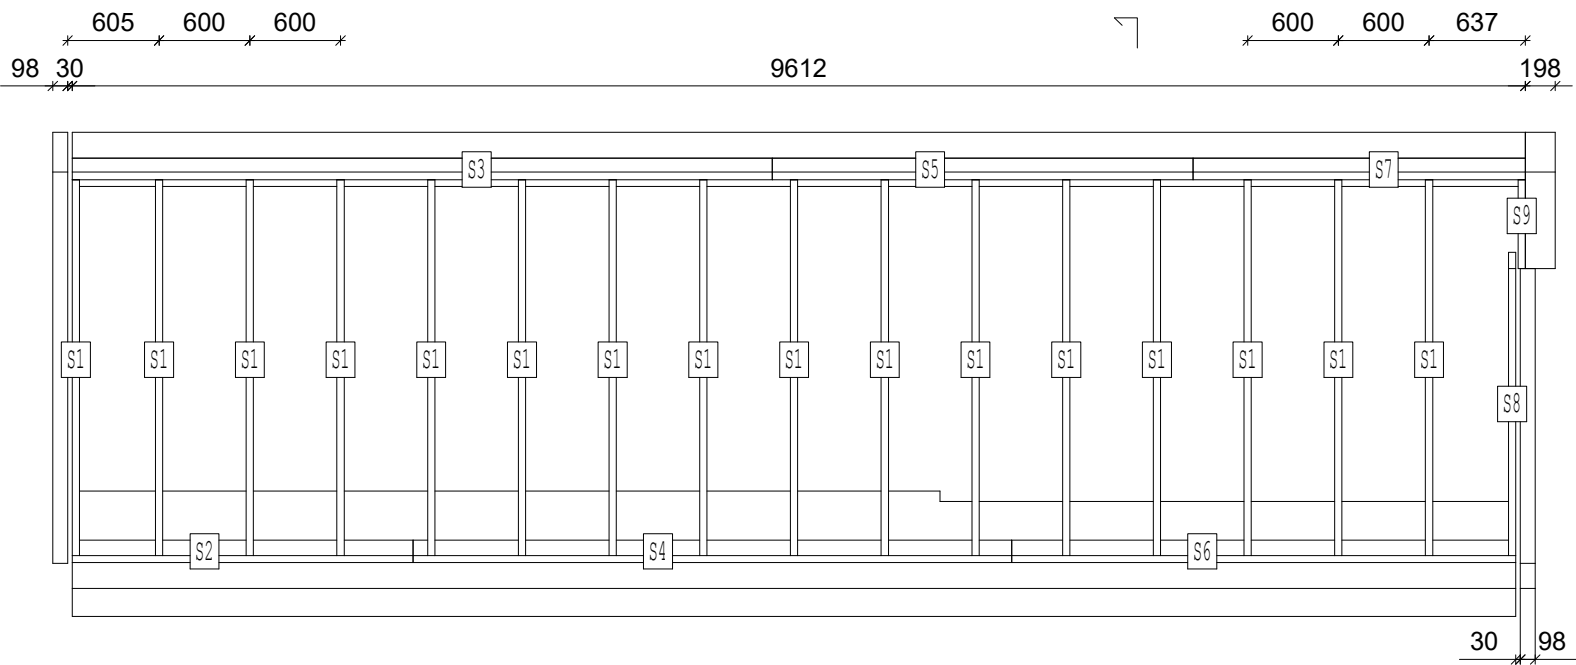


JOIST SCHEDULE					
LABEL	QTY	MATERIAL	GRADE	DESCRIPTION	LENGTH
S1	16	48x298 C24	C24	SPERRE	2583
S2	1	48x298 C24	C24	KANTBJELKE	2255
S3	1	48x298 C24	C24	KANTBJELKE	4630
S4	1	48x298 C24	C24	KANTBJELKE	3959
S5	1	48x298 C24	C24	KANTBJELKE	2784
S6	1	48x298 C24	C24	KANTBJELKE	3335
S7	1	48x298 C24	C24	KANTBJELKE	2198
S8	1	48x298 C24	C24	SPERRE	2007
S9	1	48x298 C24	C24	SPERRE	685

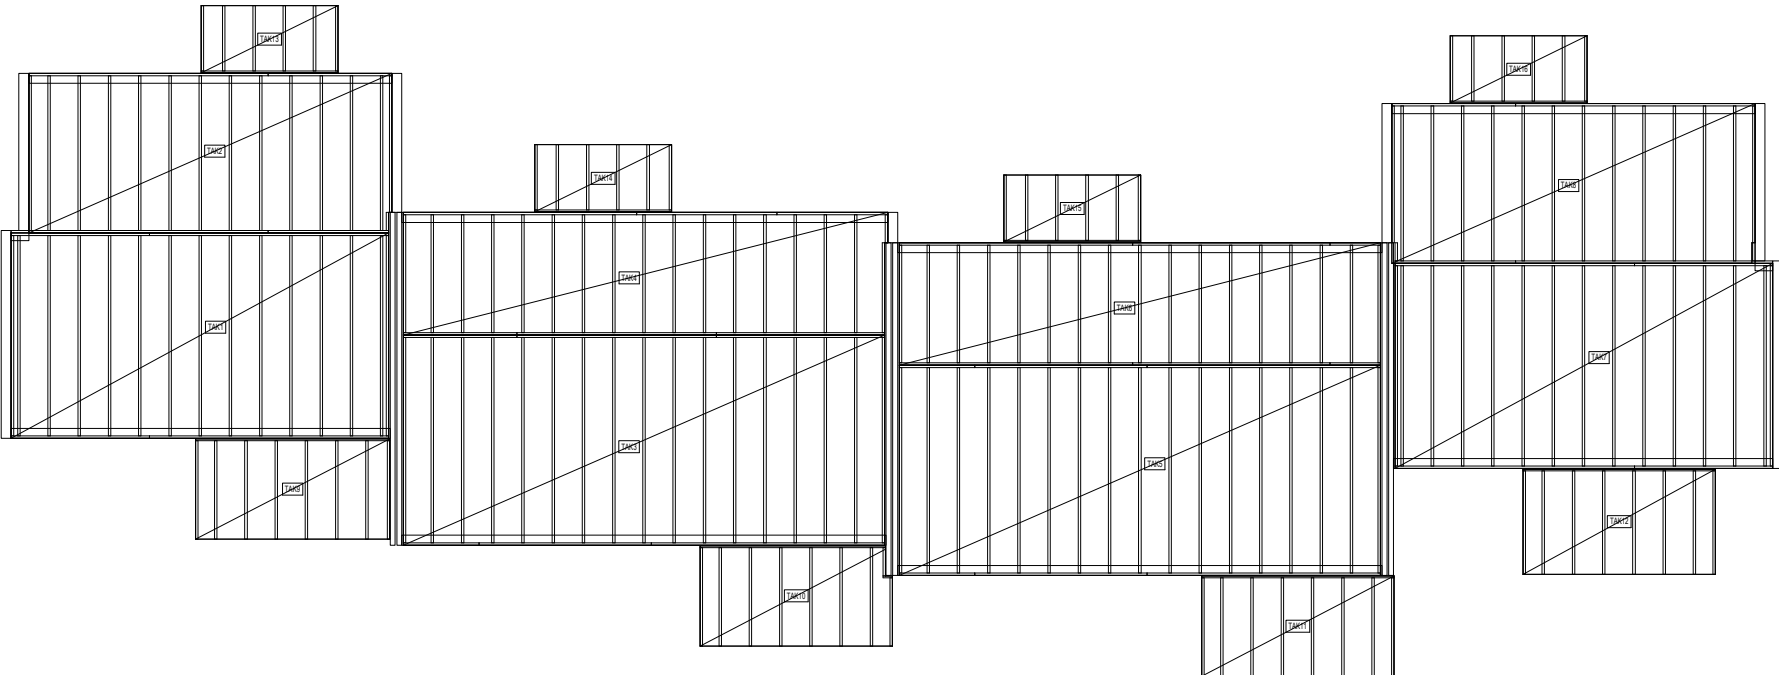
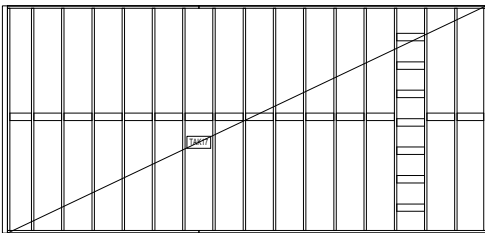


Kantbjelker forankres til vegg med utvendige leker.

Element: TAK4 (Antall: 1)	Målestokk: A3-1:50	Rev.: Dato: 23.10.2017
Prosjekt:		

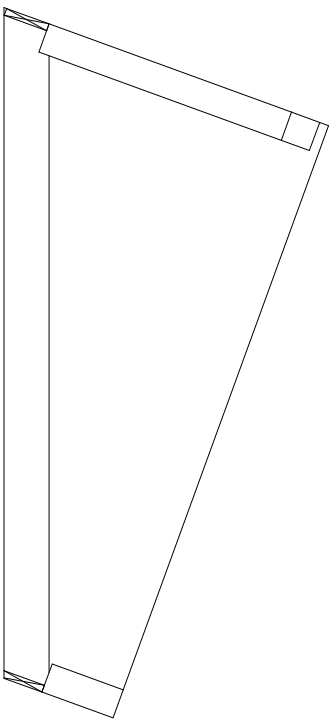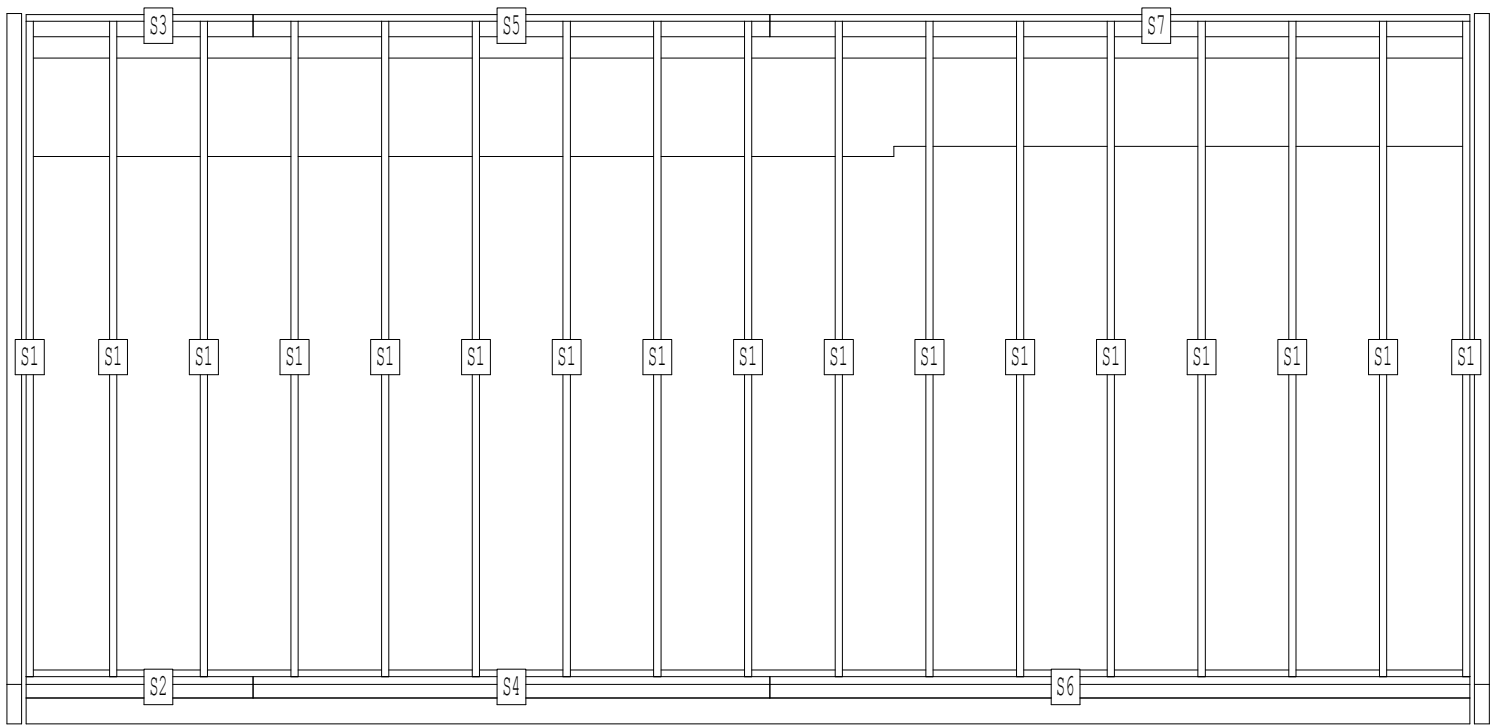
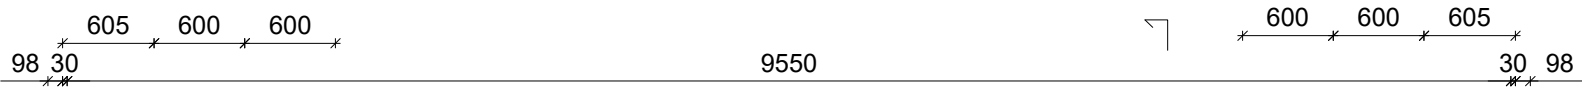


JOIST SCHEDULE					
LABEL	QTY	MATERIAL	GRADE	DESCRIPTION	LENGTH
S1	17	48x298 C24	C24	SPERRE	4431
S2	1	48x298 C24	C24	KANTBJELKE	1500
S3	1	48x298 C24	C24	KANTBJELKE	1500
S4	1	48x298 C24	C24	KANTBJELKE	3420
S5	1	48x298 C24	C24	KANTBJELKE	3420
S6	1	48x298 C24	C24	KANTBJELKE	4630
S7	1	48x298 C24	C24	KANTBJELKE	4630

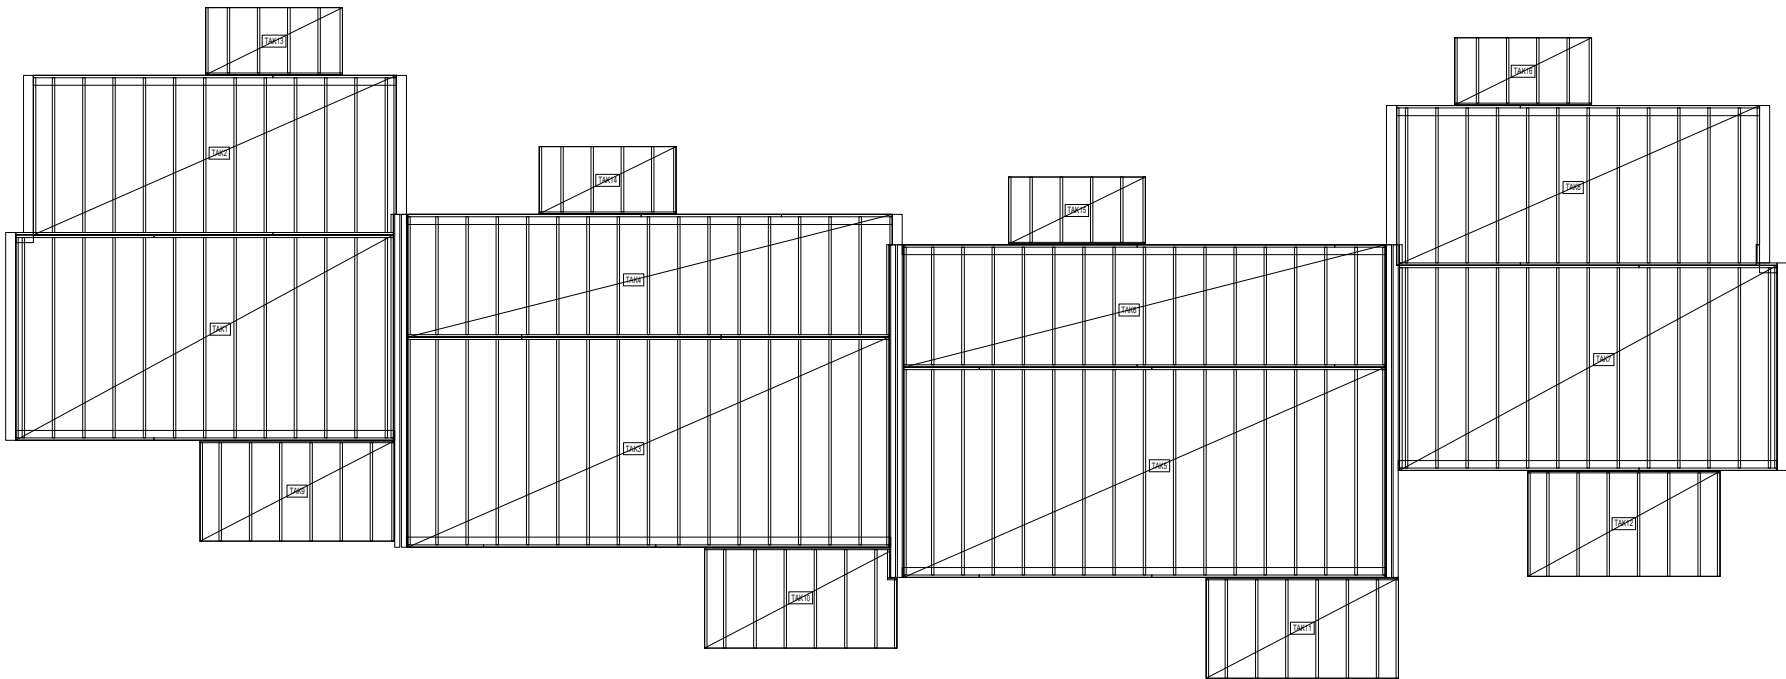
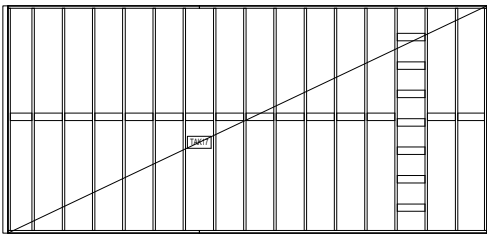


Kantbjelker forankres til vegg med utvendige lekter.

Element: TAK5 (Antall: 1)	Målestokk: A3-1:50	Rev.: Dato: 23.10.2017
Prosjekt:		


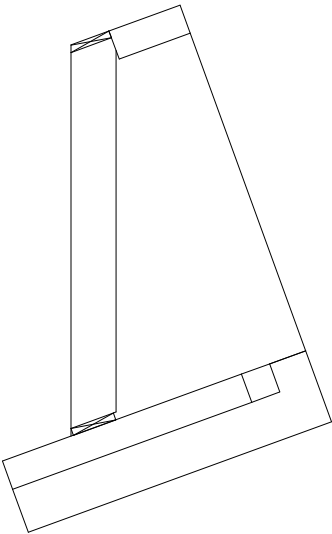
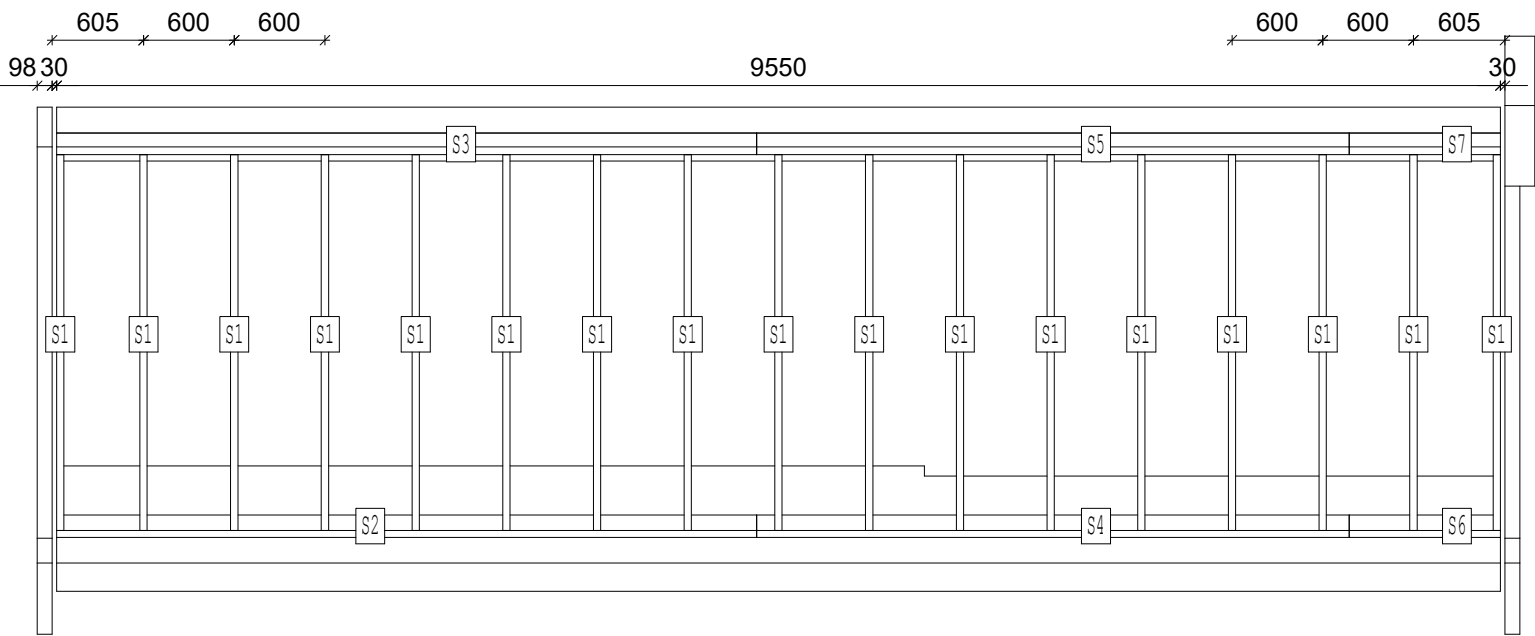


JOIST SCHEDULE					
LABEL	QTY	MATERIAL	GRADE	DESCRIPTION	LENGTH
S1	17	48x298 C24	C24	SPERRE	2583
S2	1	48x298 C24	C24	KANTBJELKE	4630
S3	1	48x298 C24	C24	KANTBJELKE	4630
S4	1	48x298 C24	C24	KANTBJELKE	3920
S5	1	48x298 C24	C24	KANTBJELKE	3920
S6	1	48x298 C24	C24	KANTBJELKE	1000
S7	1	48x298 C24	C24	KANTBJELKE	1000

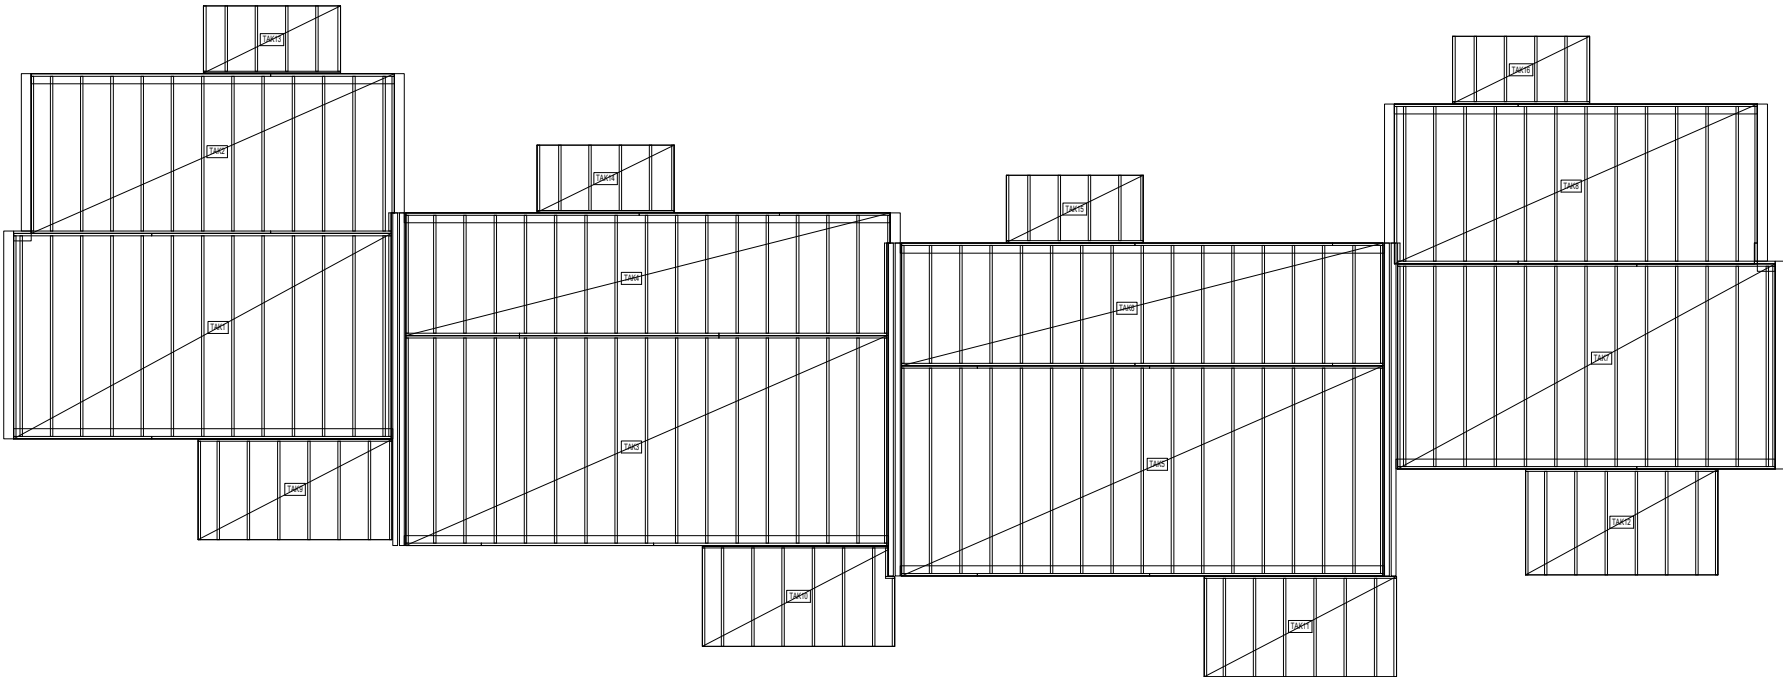
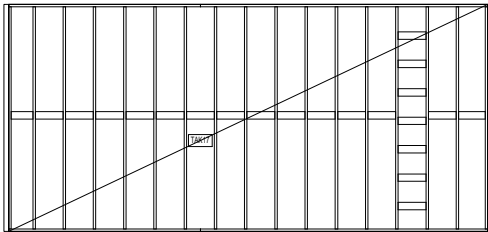


Kantbjelker forankres til vegg med utvendige lektar.

Element: TAK6 (Antall: 1)	Målestokk: A3-1:50	Rev.: Dato: 23.10.2017
Prosjekt:		



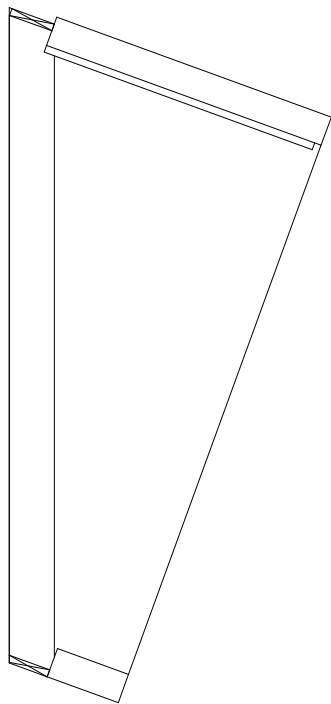
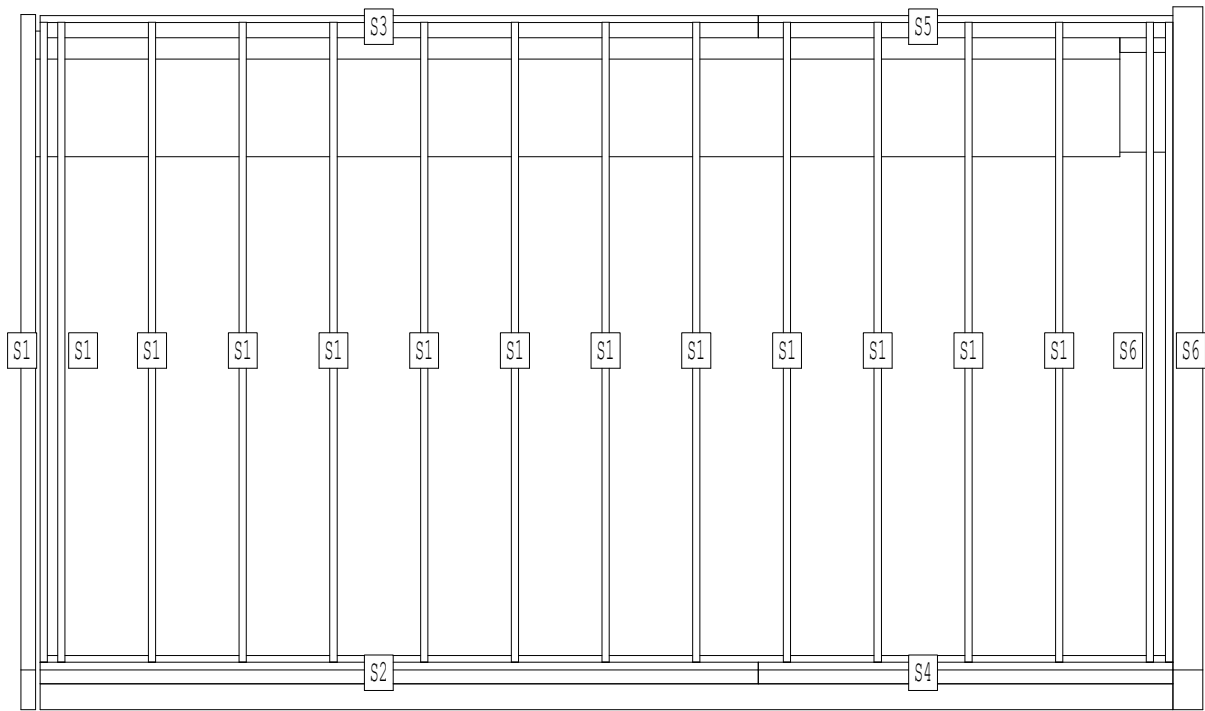
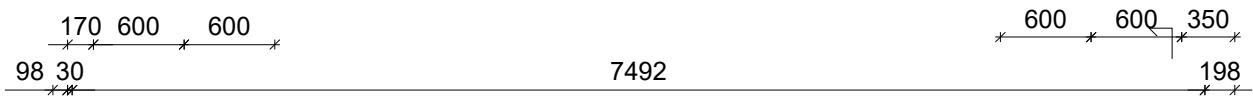


JOIST SCHEDULE					
LABEL	QTY	MATERIAL	GRADE	DESCRIPTION	LENGTH
S1	13	48x298 C24	C24	SPERRE	4328
S2	1	48x298 C24	C24	KANTBJELKE	4750
S3	1	48x298 C24	C24	KANTBJELKE	4750
S4	1	48x298 C24	C24	KANTBJELKE	2742
S5	1	48x298 C24	C24	KANTBJELKE	2742
S6	2	48x298 C24	C24	SPERRE	4328

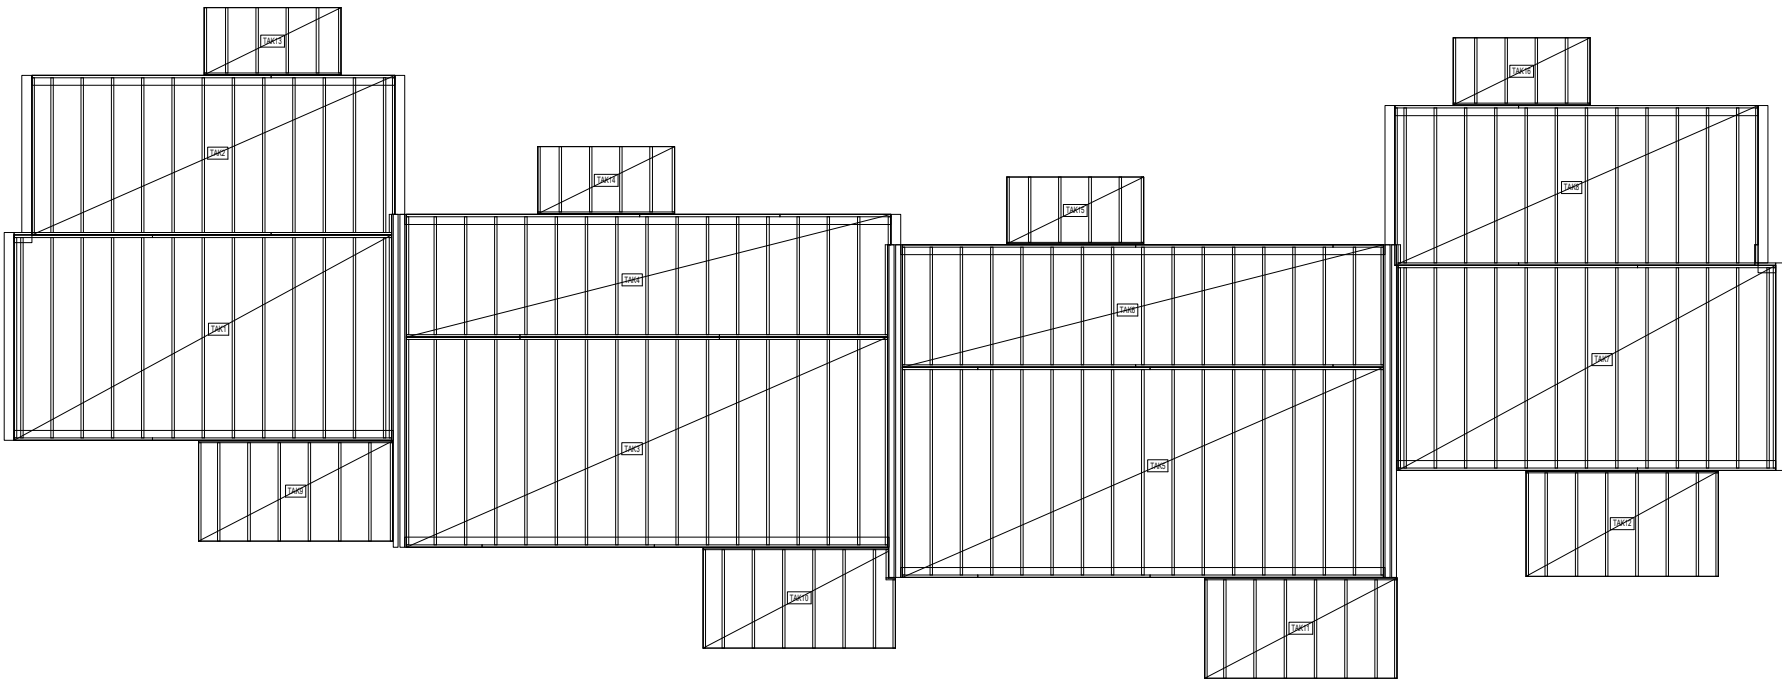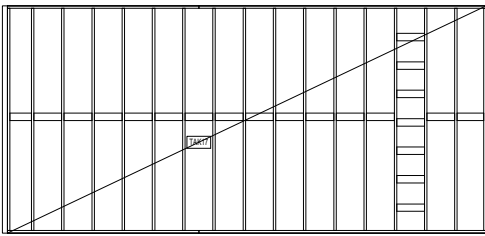

Kantbjelker forankres til vegger med utvendige lektar.

Element: TAK7 (Antall: 1)	Målestokk: A3-1:50	Rev.: Dato: 23.10.2017
Prosjekt:		

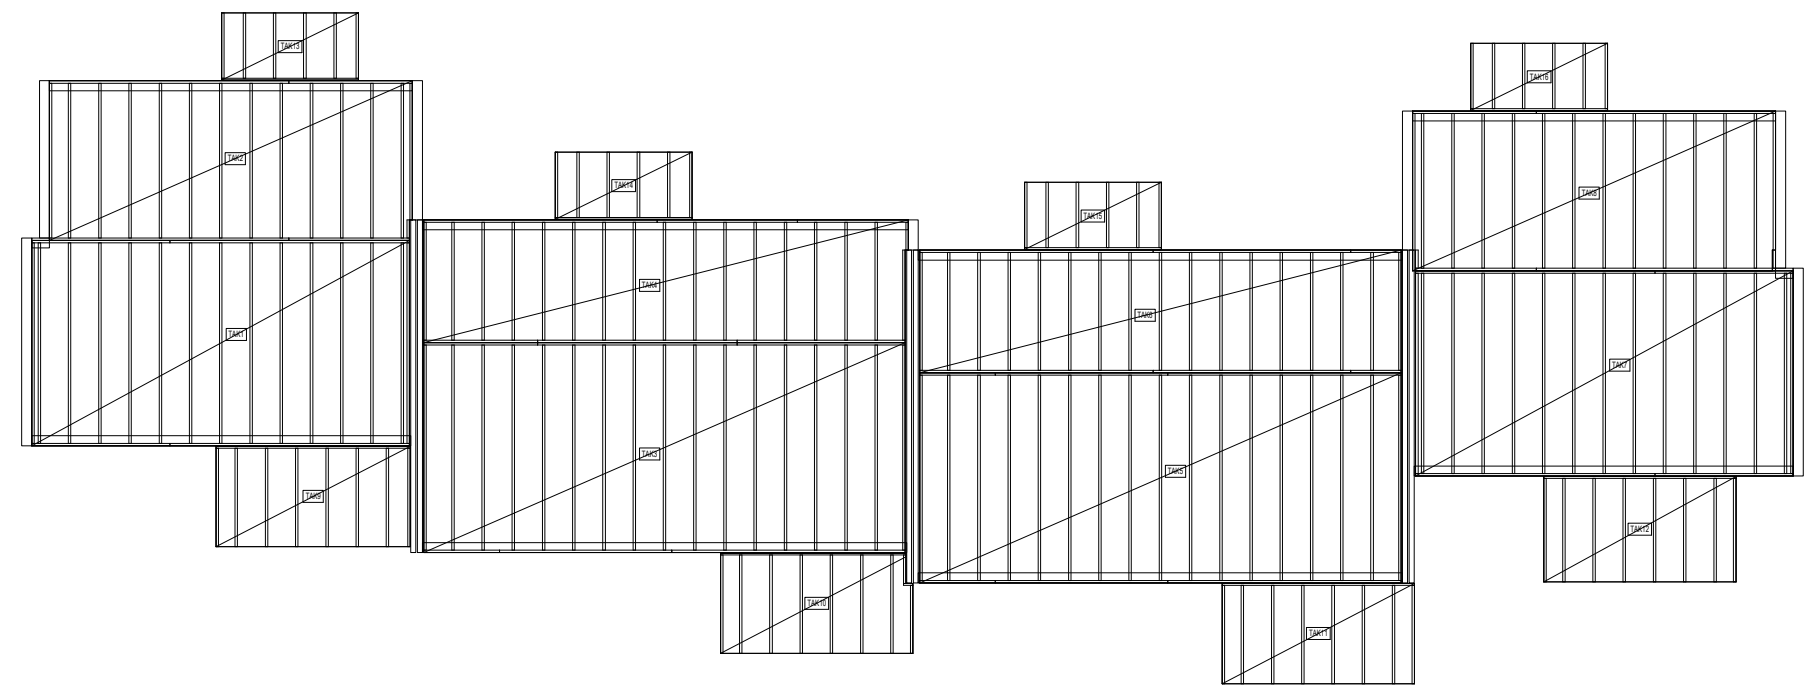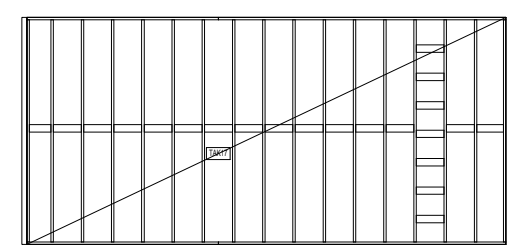
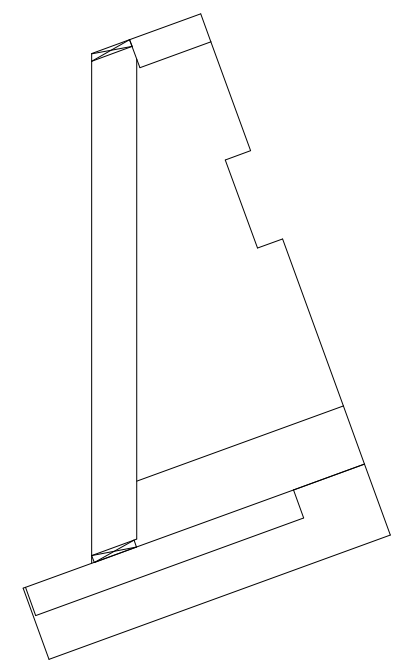
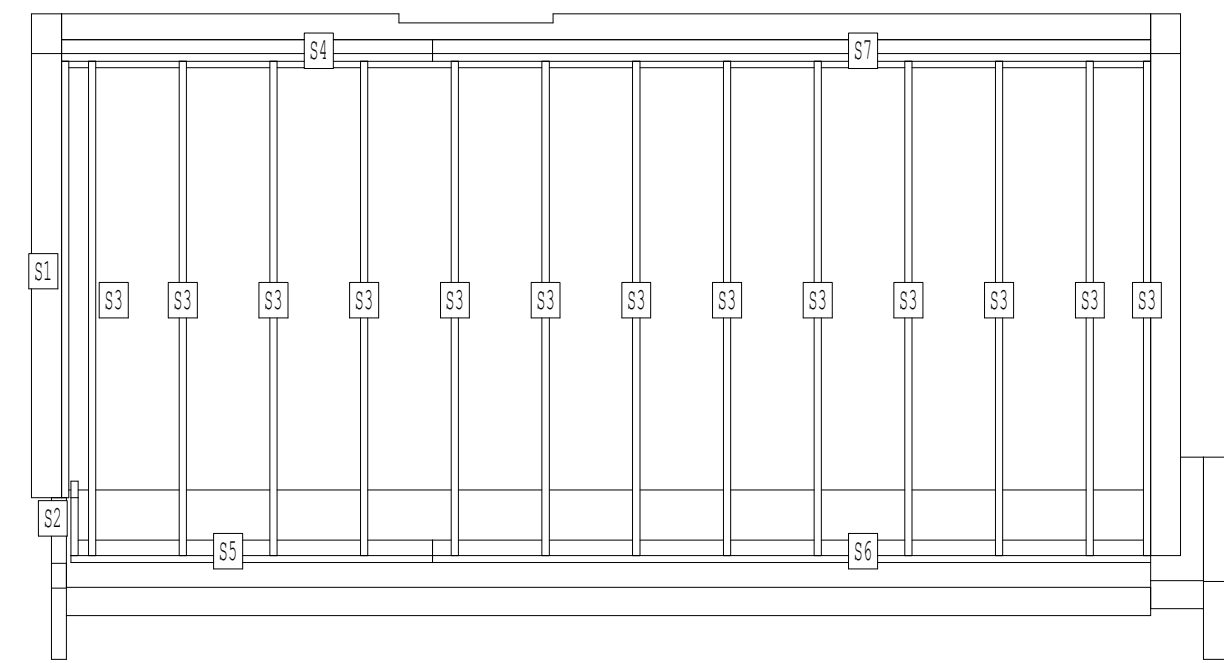
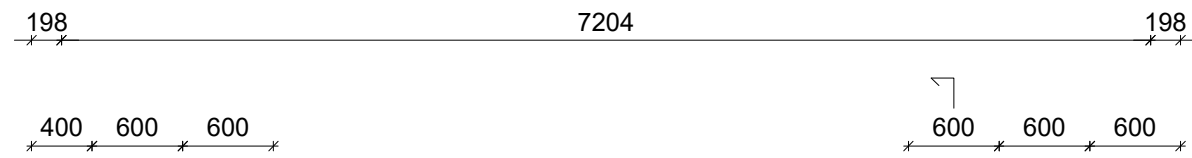


JOIST SCHEDULE					
LABEL	QTY	MATERIAL	GRADE	DESCRIPTION	LENGTH
S1	1	48x298 C24	C24	SPERRE	2983
S2	1	48x298 C24	C24	SPERRE	492
S3	13	48x298 C24	C24	SPERRE	3366
S4	1	48x298 C24	C24	KANTBJELKE	2454
S5	1	48x298 C24	C24	KANTBJELKE	2392
S6	1	48x298 C24	C24	KANTBJELKE	4750
S7	1	48x298 C24	C24	KANTBJELKE	4750

Kantbjelker forankres til vegg med utvendige lektar.





Element: TAK8 (Antall: 1)	Målestokk: A3-1:50	Rev.: Dato: 23.10.2017
Prosjekt:		

JOIST SCHEDULE					
LABEL	QTY	MATERIAL	GRADE	DESCRIPTION	LENGTH
S1	8	48x148 C24	C24	SPERRE	2118
S2	1	36x148 C24	C24	KANTBJELKE	3851

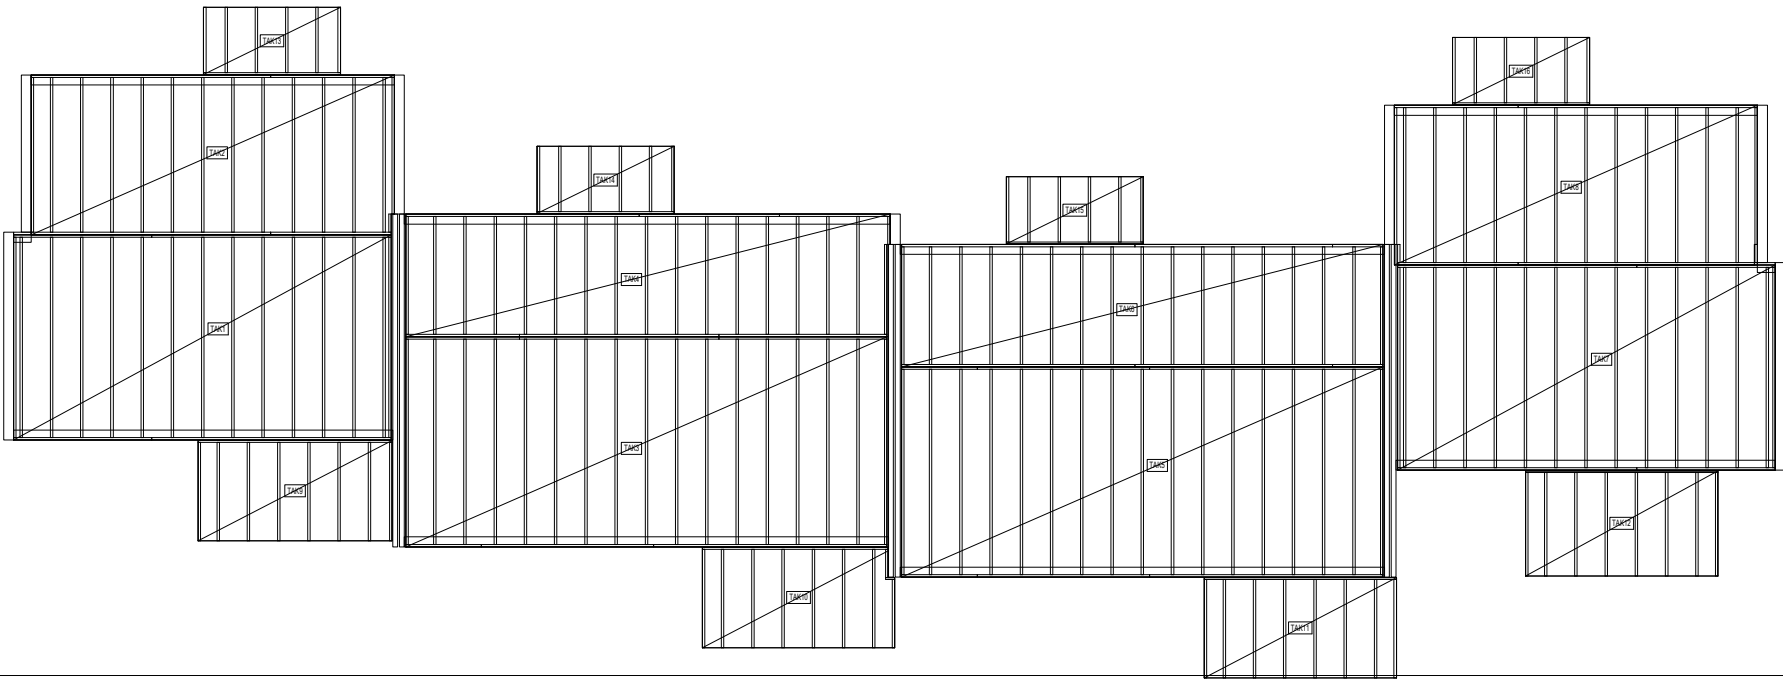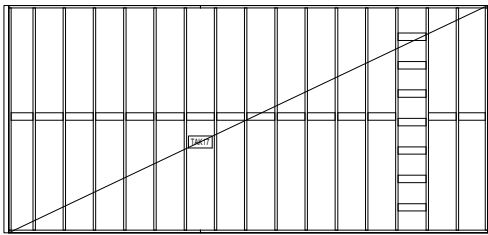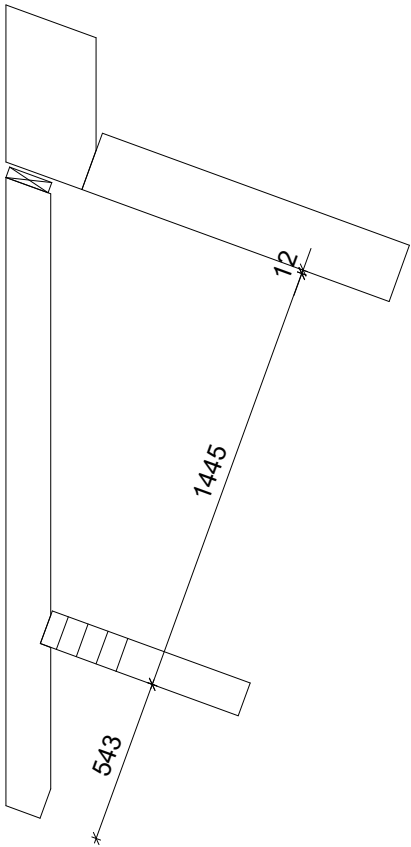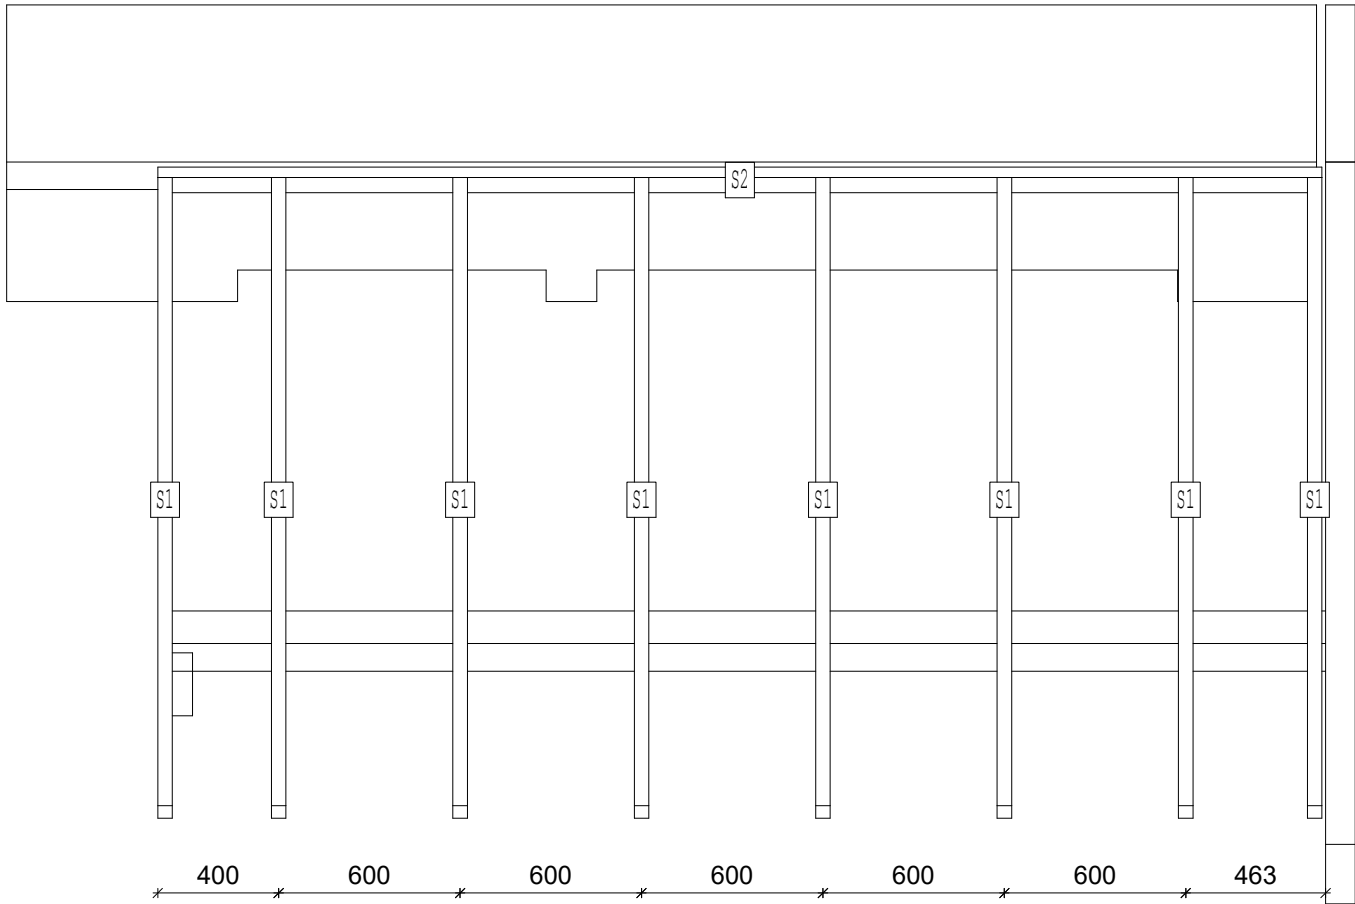

Element: TAK9 (Antall: 1)	Målestokk: A3-1:25	Rev.: Dato: 23.10.2017
Prosjekt:		

JOIST SCHEDULE					
LABEL	QTY	MATERIAL	GRADE	DESCRIPTION	LENGTH
S1	7	48x148 C24	C24	SPERRE	2118
S2	1	36x148 C24	C24	KANTBJELKE	3680
S3	1	48x148 C24	C24	SPERRE	654
S4	1	36x148 C24	C24	BJELKE	184
S5	1	48x148 C24	C24	SPERRE	1480

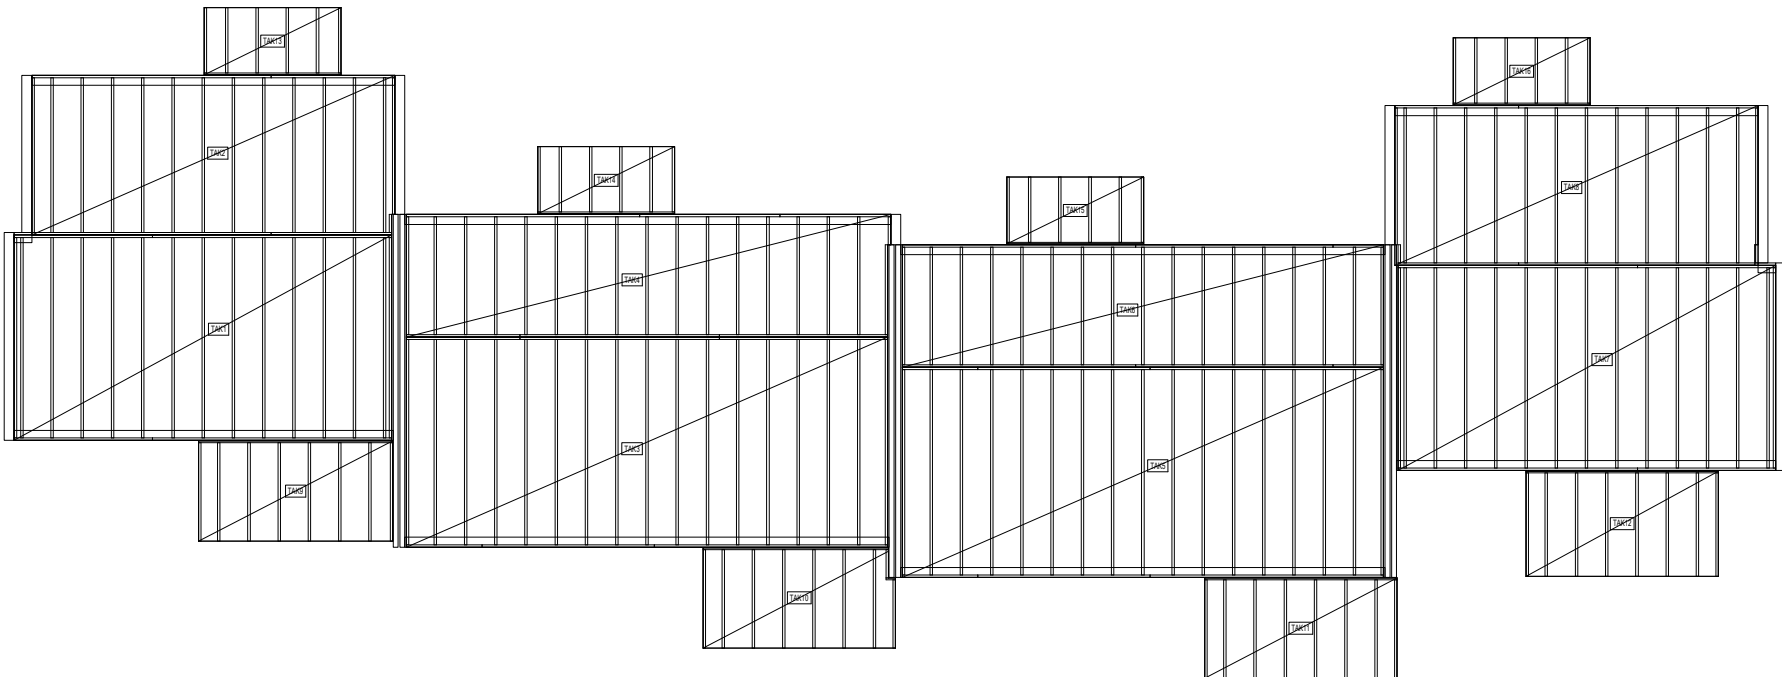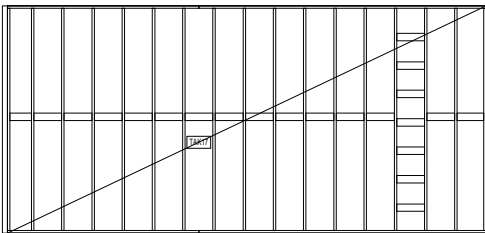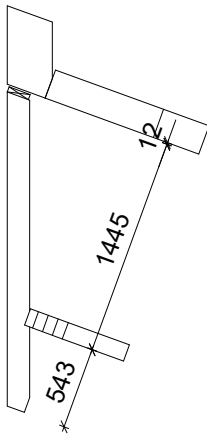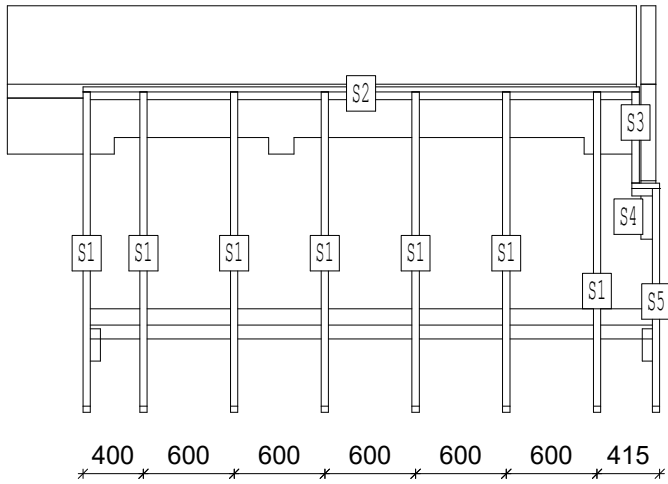

Element: TAK10 (Antall: 1)

Prosjekt:




Målestokk:

A3-1:50

Rev.:





Dato: 23.10.2017

JOIST SCHEDULE					
LABEL	QTY	MATERIAL	GRADE	DESCRIPTION	LENGTH
S1	8	48x148 C24	C24	SPERRE	2118
S2	1	36x148 C24	C24	KANTBJELKE	3815

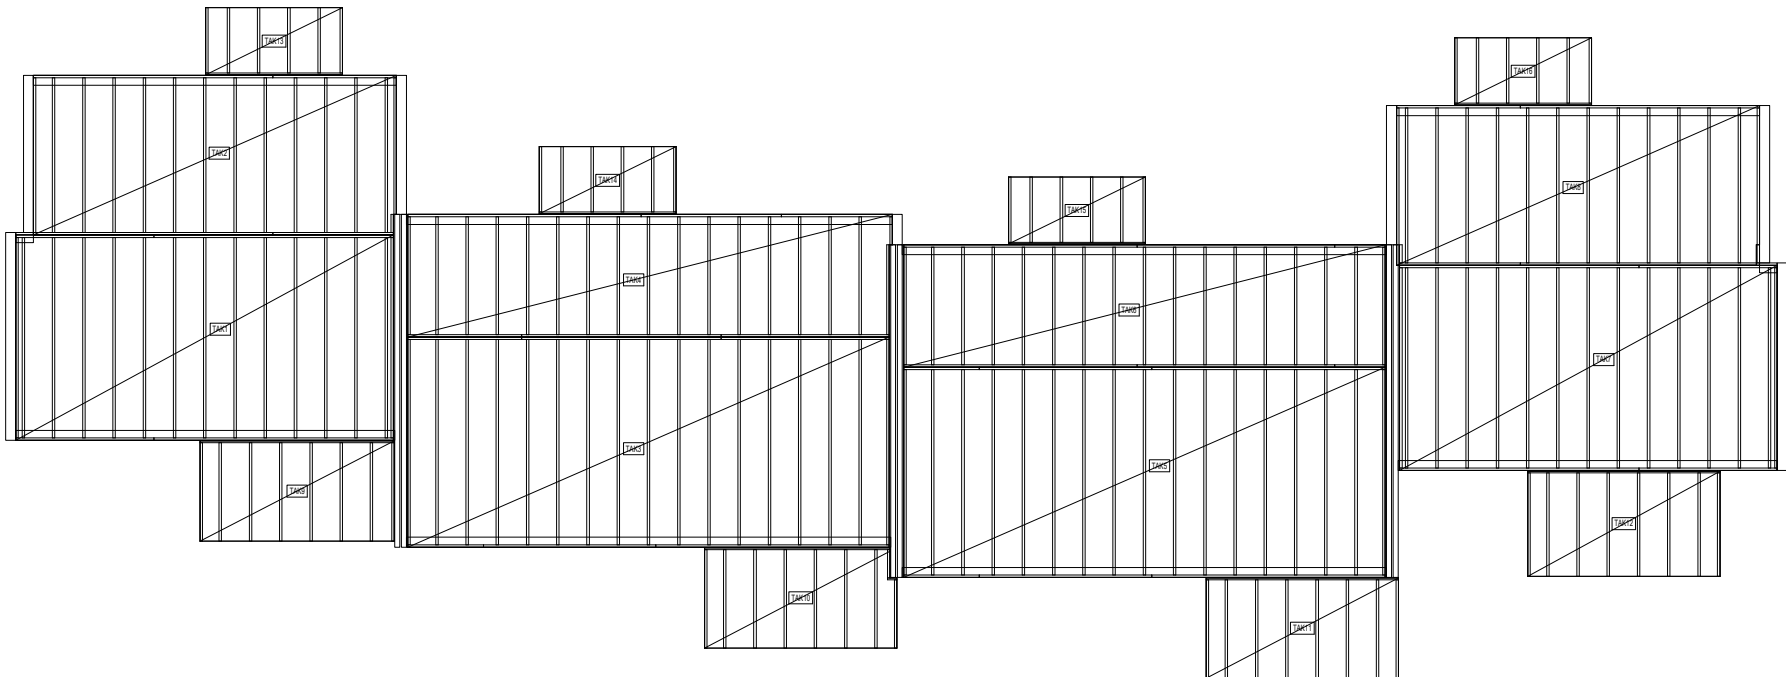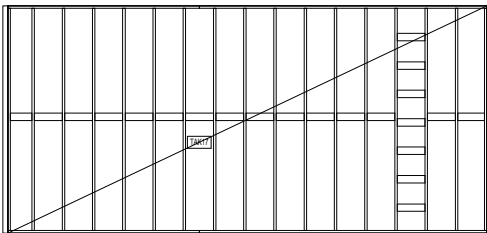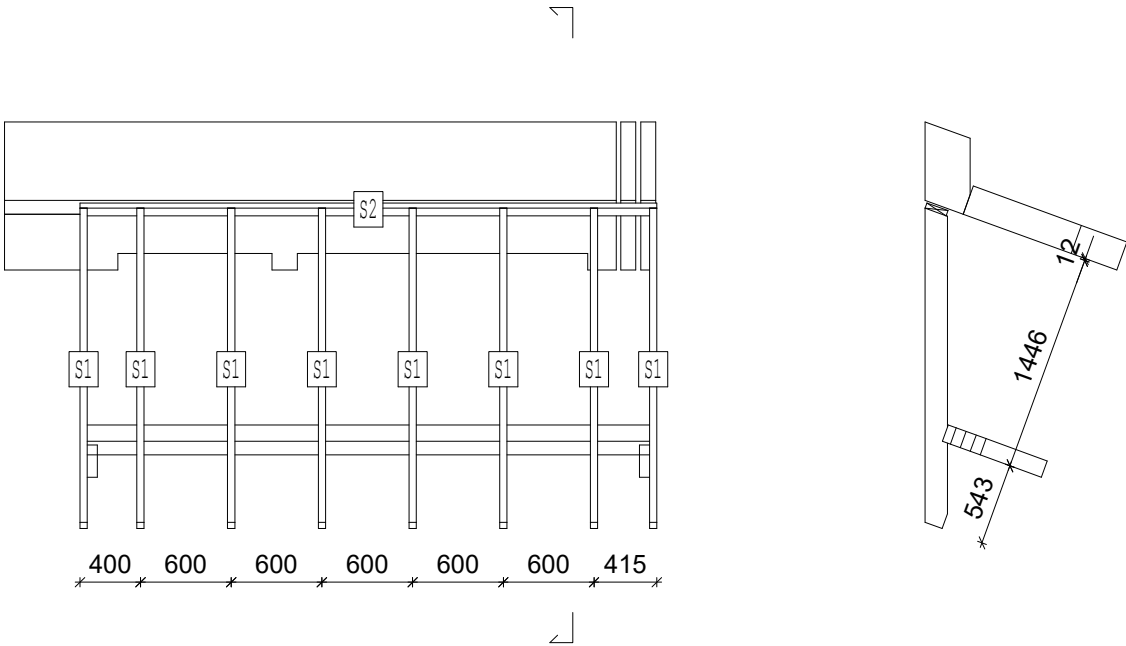





Element: TAK11 (Antall: 1)	Målestokk: A3-1:50	Rev.: Dato: 23.10.2017
Prosjekt:		

JOIST SCHEDULE					
LABEL	QTY	MATERIAL	GRADE	DESCRIPTION	LENGTH
S1	8	48x148 C24	C24	SPERRE	2225
S2	1	36x148 C24	C24	KANTBJELKE	3815

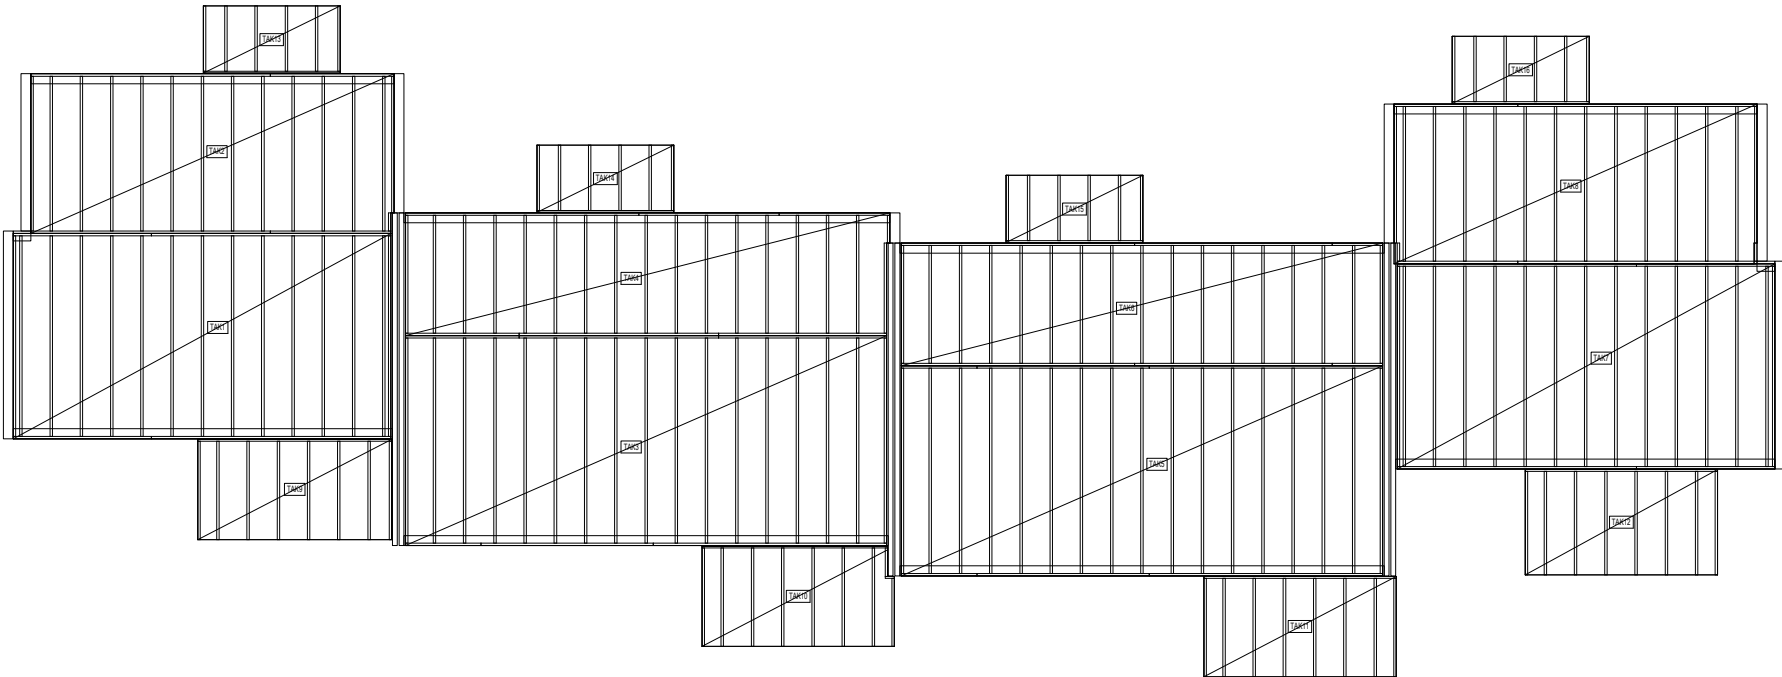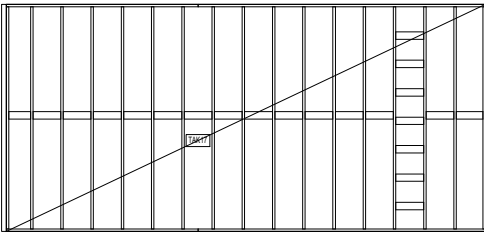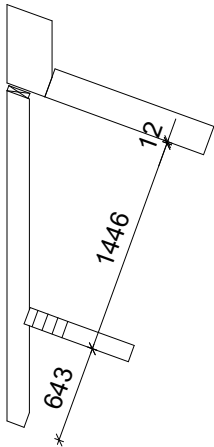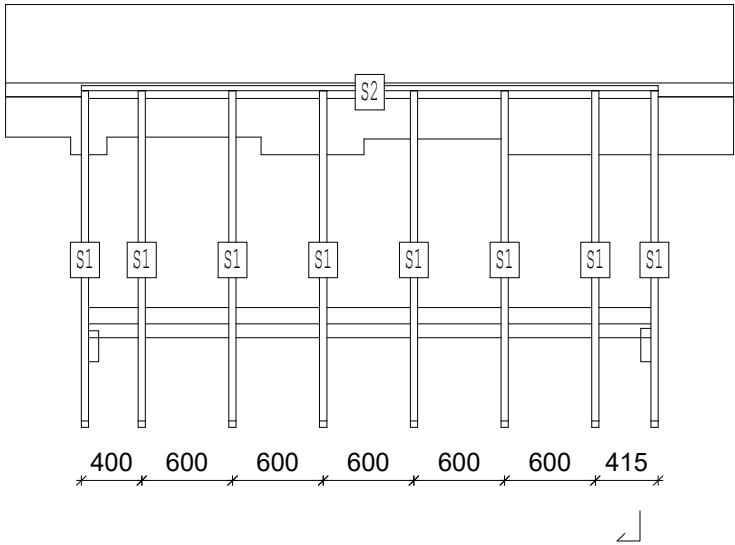




Element: TAK12 (Antall: 1)	Målestokk: A3-1:50	Rev.: Dato: 23.10.2017
Prosjekt:		

JOIST SCHEDULE					
LABEL	QTY	MATERIAL	GRADE	DESCRIPTION	LENGTH
S1	6	48x148 C24	C24	SPERRE	1343
S2	1	36x148 C24	C24	KANTBJELKE	2715

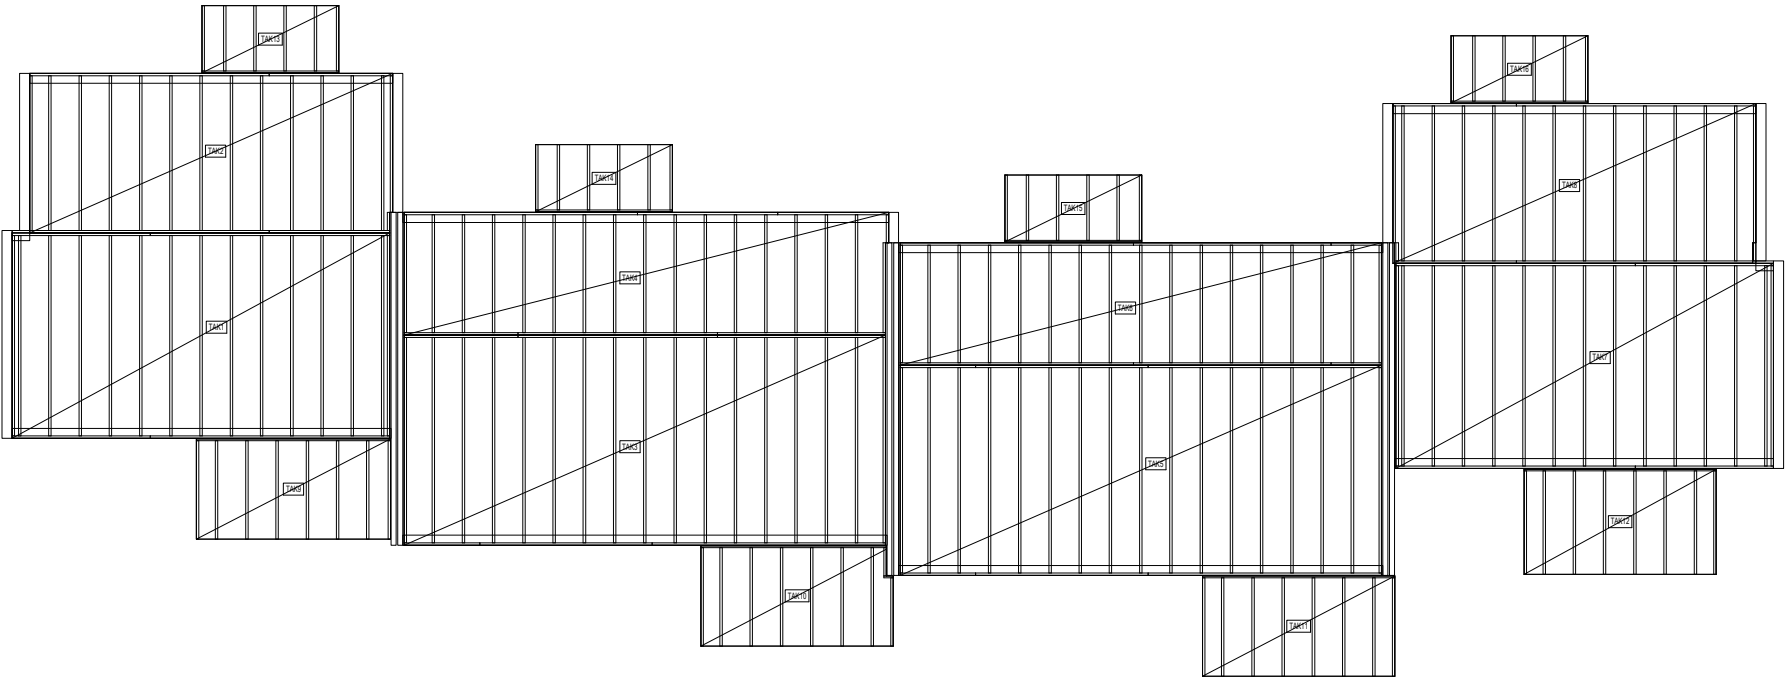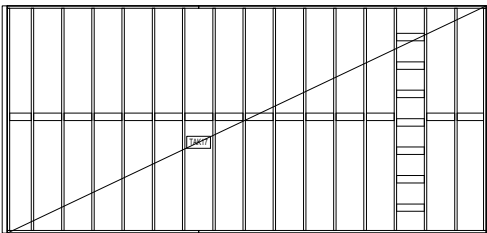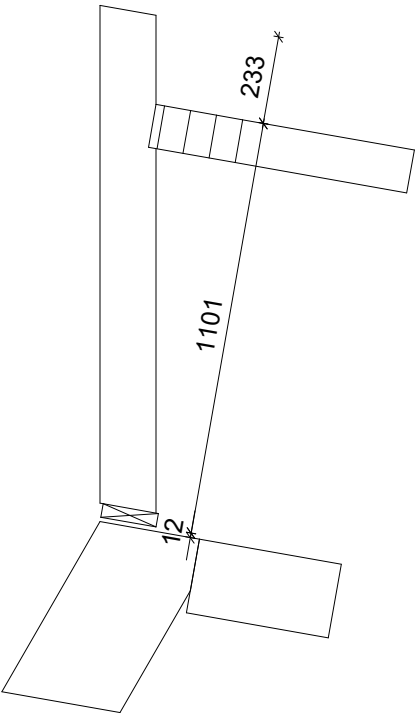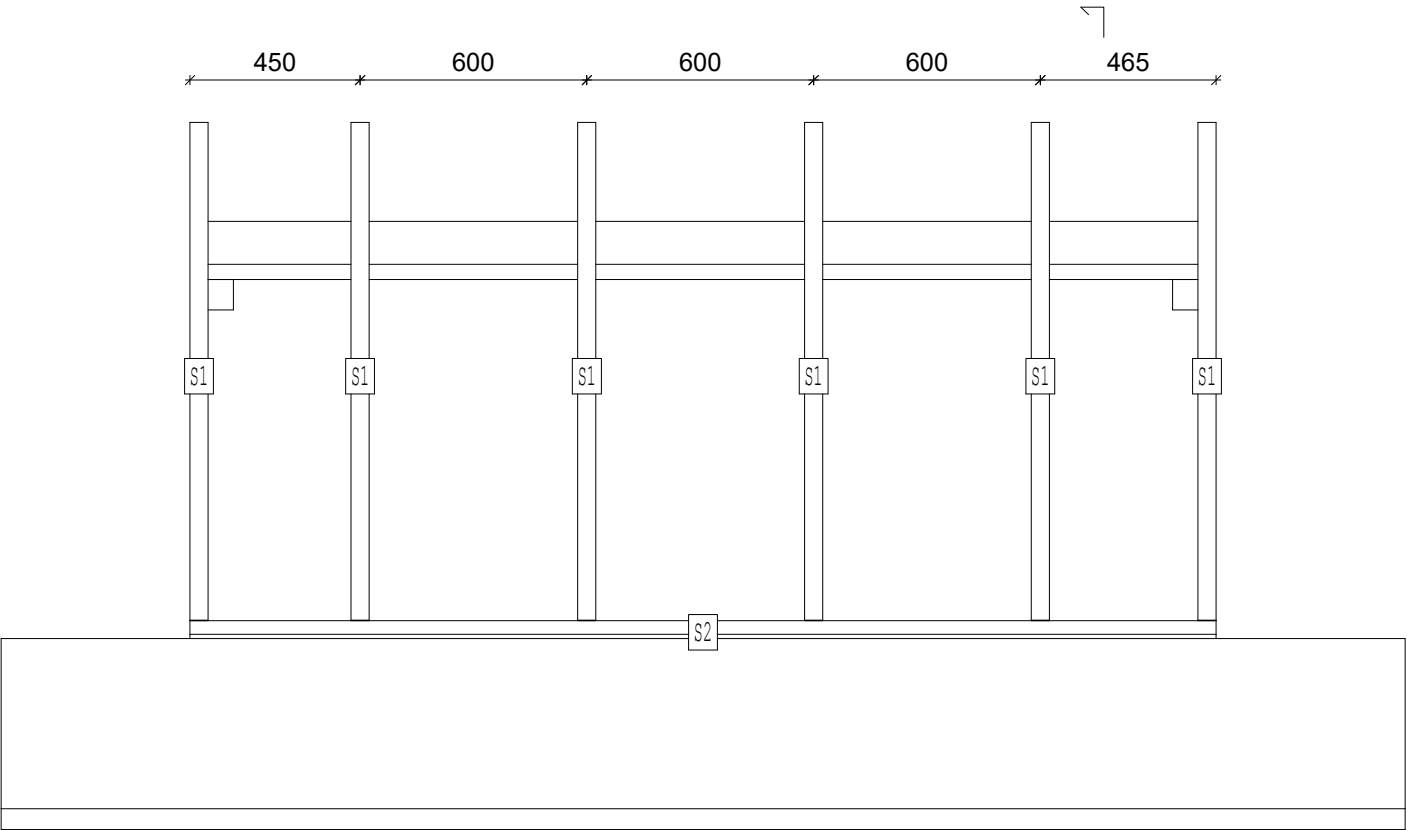




Element: TAK13 (Antall: 1)	Målestokk: A3-1:20	Rev.: Dato: 23.10.2017
Prosjekt:		

JOIST SCHEDULE					
LABEL	QTY	MATERIAL	GRADE	DESCRIPTION	LENGTH
S1	6	48x148 C24	C24	SPERRE	1343
S2	1	36x148 C24	C24	KANTBJELKE	2716

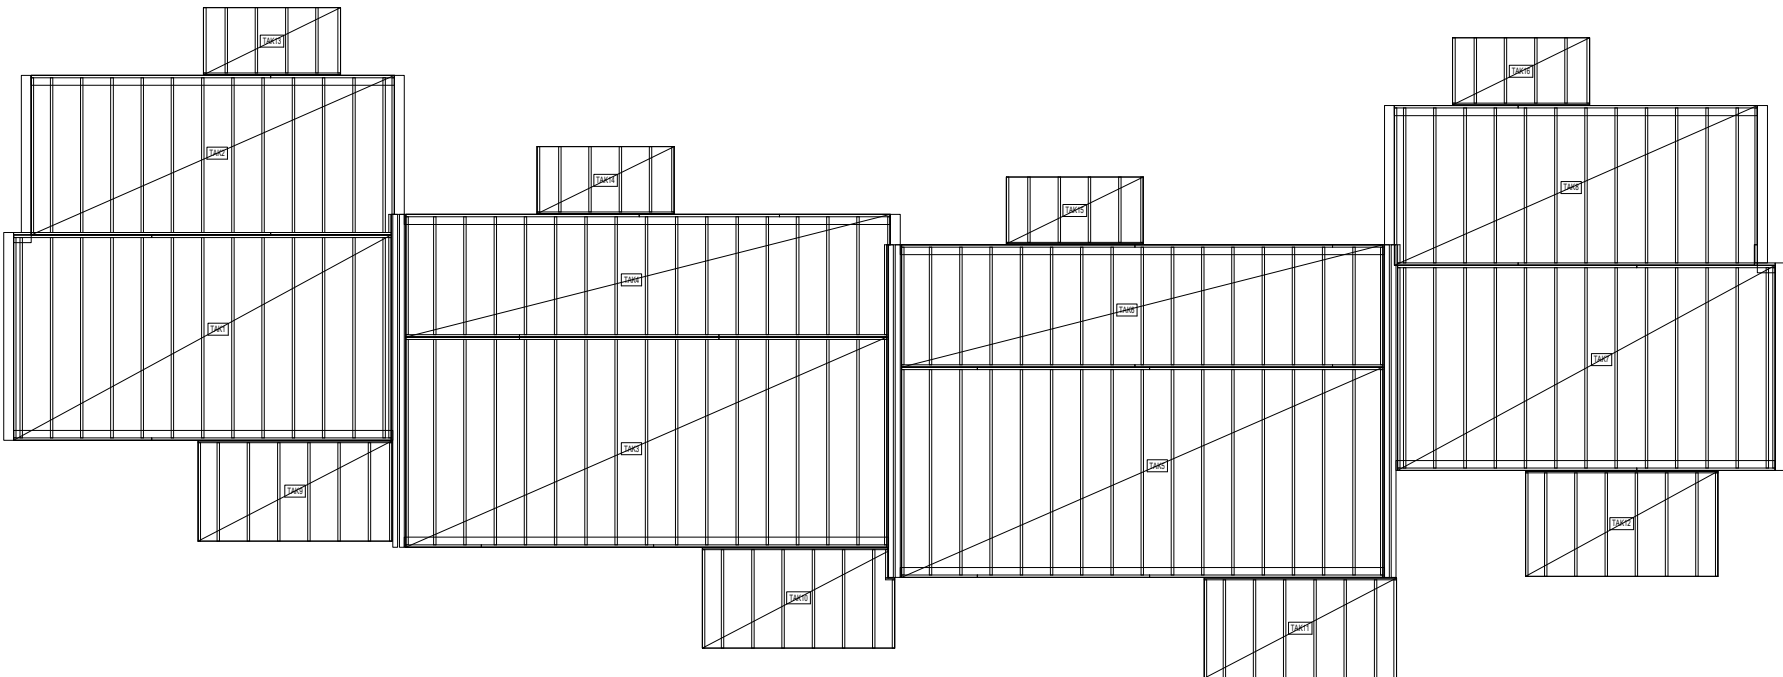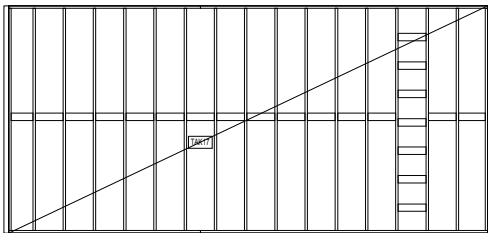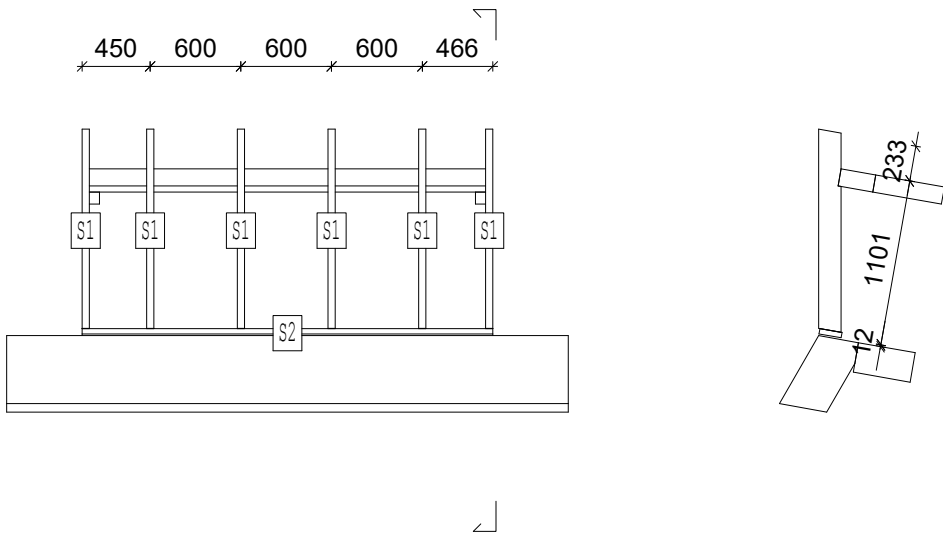

Element: TAK14 (Antall: 1)	Målestokk: A3-1:50	Rev.: Dato: 23.10.2017
Prosjekt:		

JOIST SCHEDULE					
LABEL	QTY	MATERIAL	GRADE	DESCRIPTION	LENGTH
S1	6	48x148 C24	C24	SPERRE	1343
S2	1	36x148 C24	C24	KANTBJELKE	2715

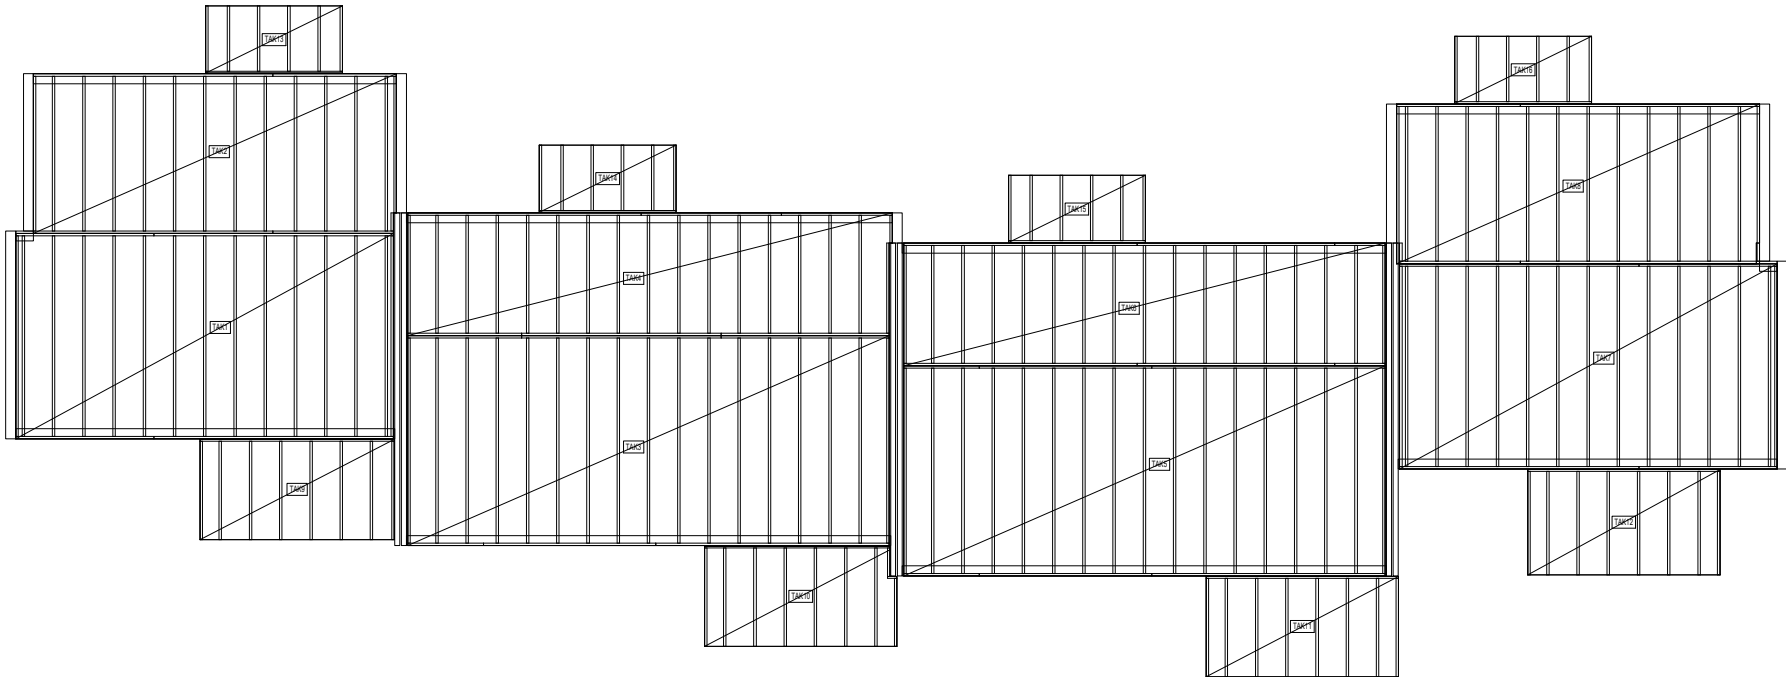
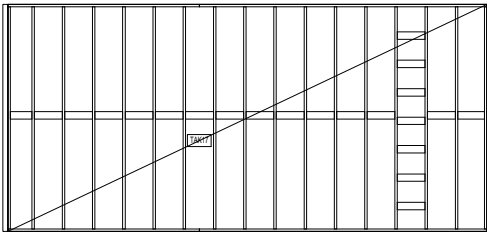
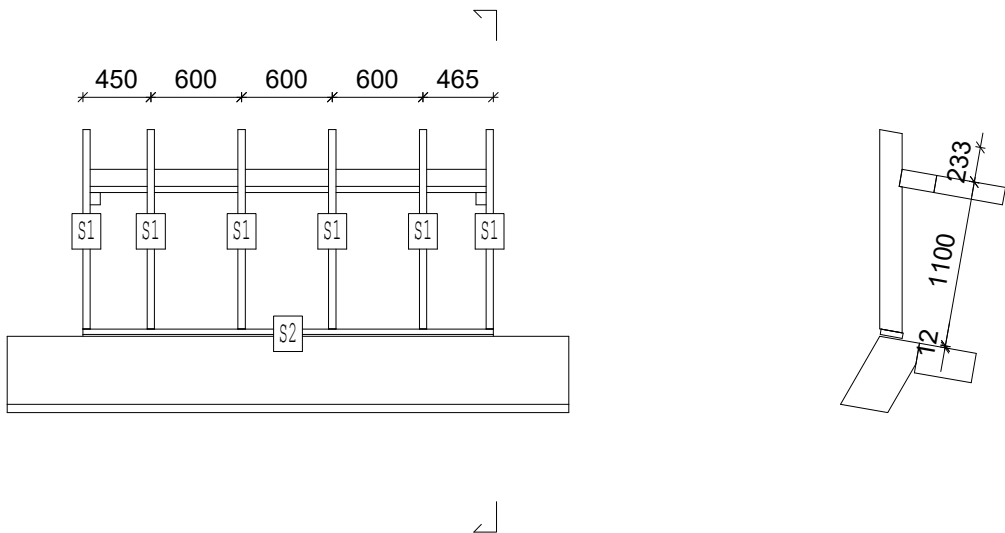


Element: TAK15 (Antall: 1)
Prosjekt:

Målestokk:
A3-1:50

Rev.:
Dato: 23.10.2017

JOIST SCHEDULE					
LABEL	QTY	MATERIAL	GRADE	DESCRIPTION	LENGTH
S1	6	48x148 C24	C24	SPERRE	1343
S2	1	36x148 C24	C24	KANTBJELKE	2715

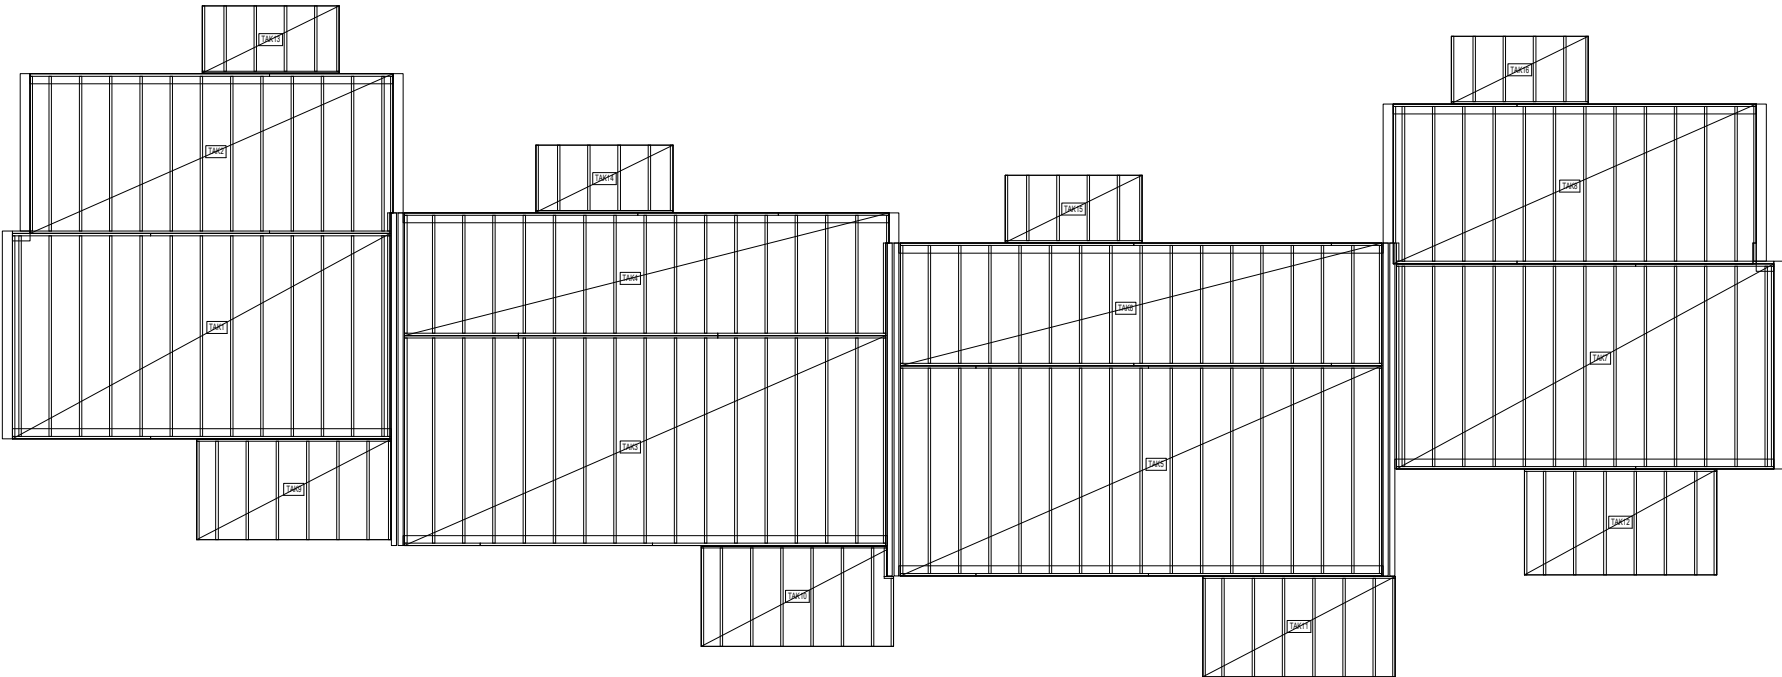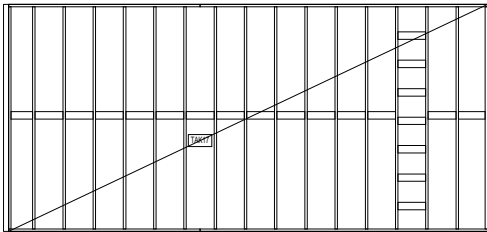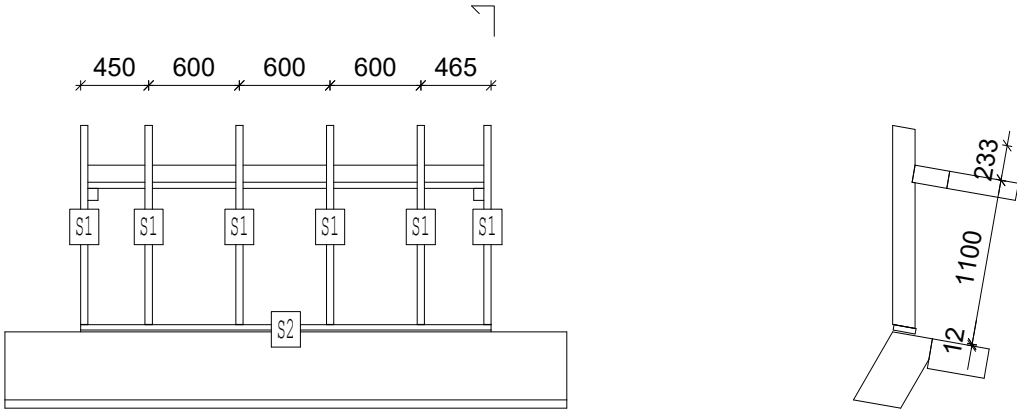

Element: TAK16 (Antall: 1)

Prosjekt:

Målestokk:


A3-1:50

Rev.:




Dato: 23.10.2017

98 7874 98 1530

600 600 600 600 600 600

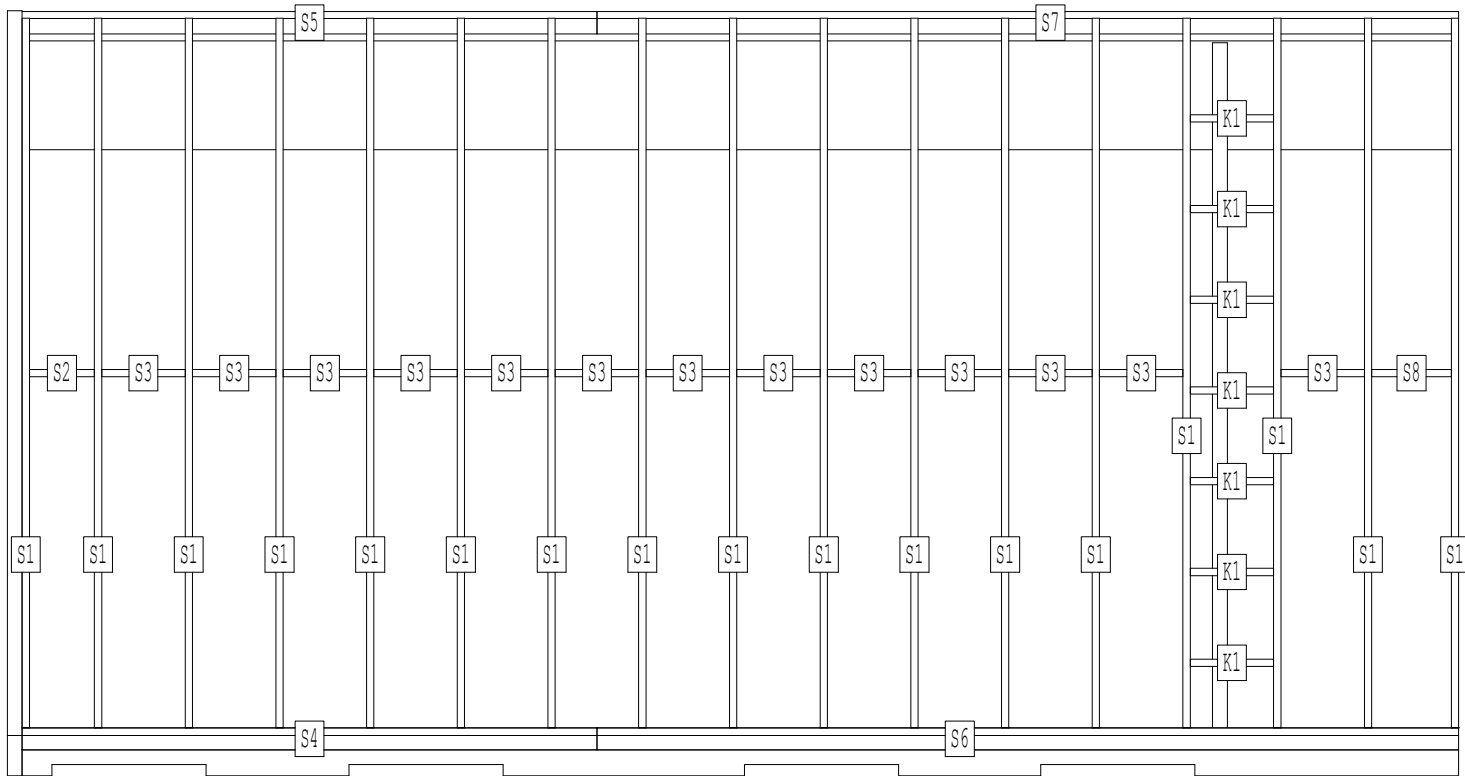

Sideveis avstivning senter bjelke

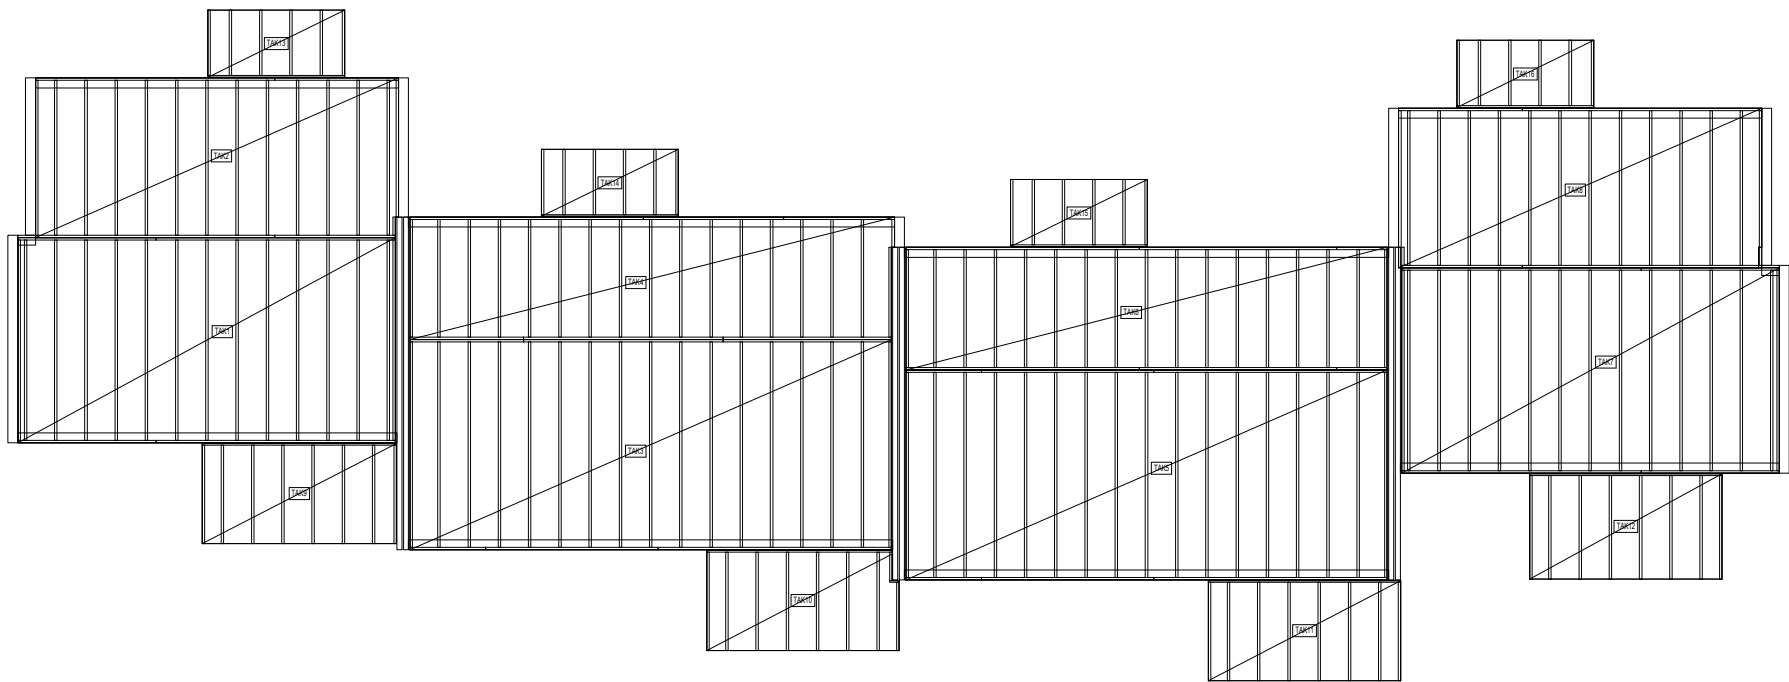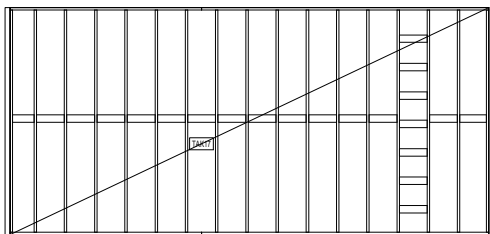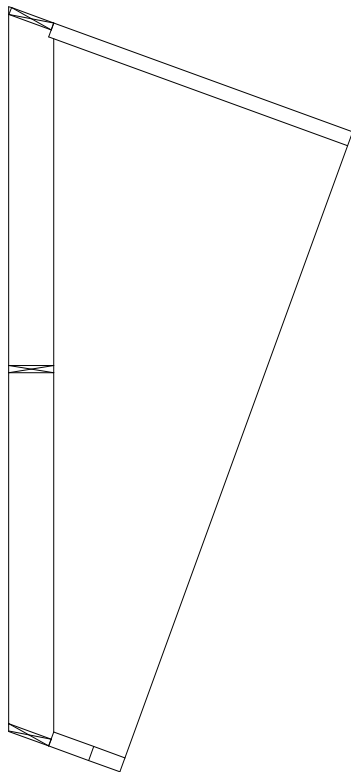

JOIST SCHEDULE					
LABEL	QTY	MATERIAL	GRADE	DESCRIPTION	LENGTH
K1	7	48x298 C24	C24	KUBBING	552
S1	17	48x298 C24	C24	SPERRE	4793
S2	1	48x298 C24	C24	KUBBING	430
S3	13	48x298 C24	C24	KUBBING	552
S4	1	48x298 C24	C24	KANTBJELKE	3802
S5	1	48x298 C24	C24	KANTBJELKE	3802
S6	1	48x298 C24	C24	KANTBJELKE	5700
S7	1	48x298 C24	C24	KANTBJELKE	5700
S8	1	48x298 C24	C24	KUBBING	528

Kantbjelker forankres til vegger med utvendige lektar.

Element: TAK17 (Antall: 1)

Prosjekt:

Målestokk:


A3-1:50

Rev.:

Dato: 23.10.2017

Elementareal:	Elementnr:	Prosjekt:
17.5 m ²	011	VERTEX2

13.03.2018

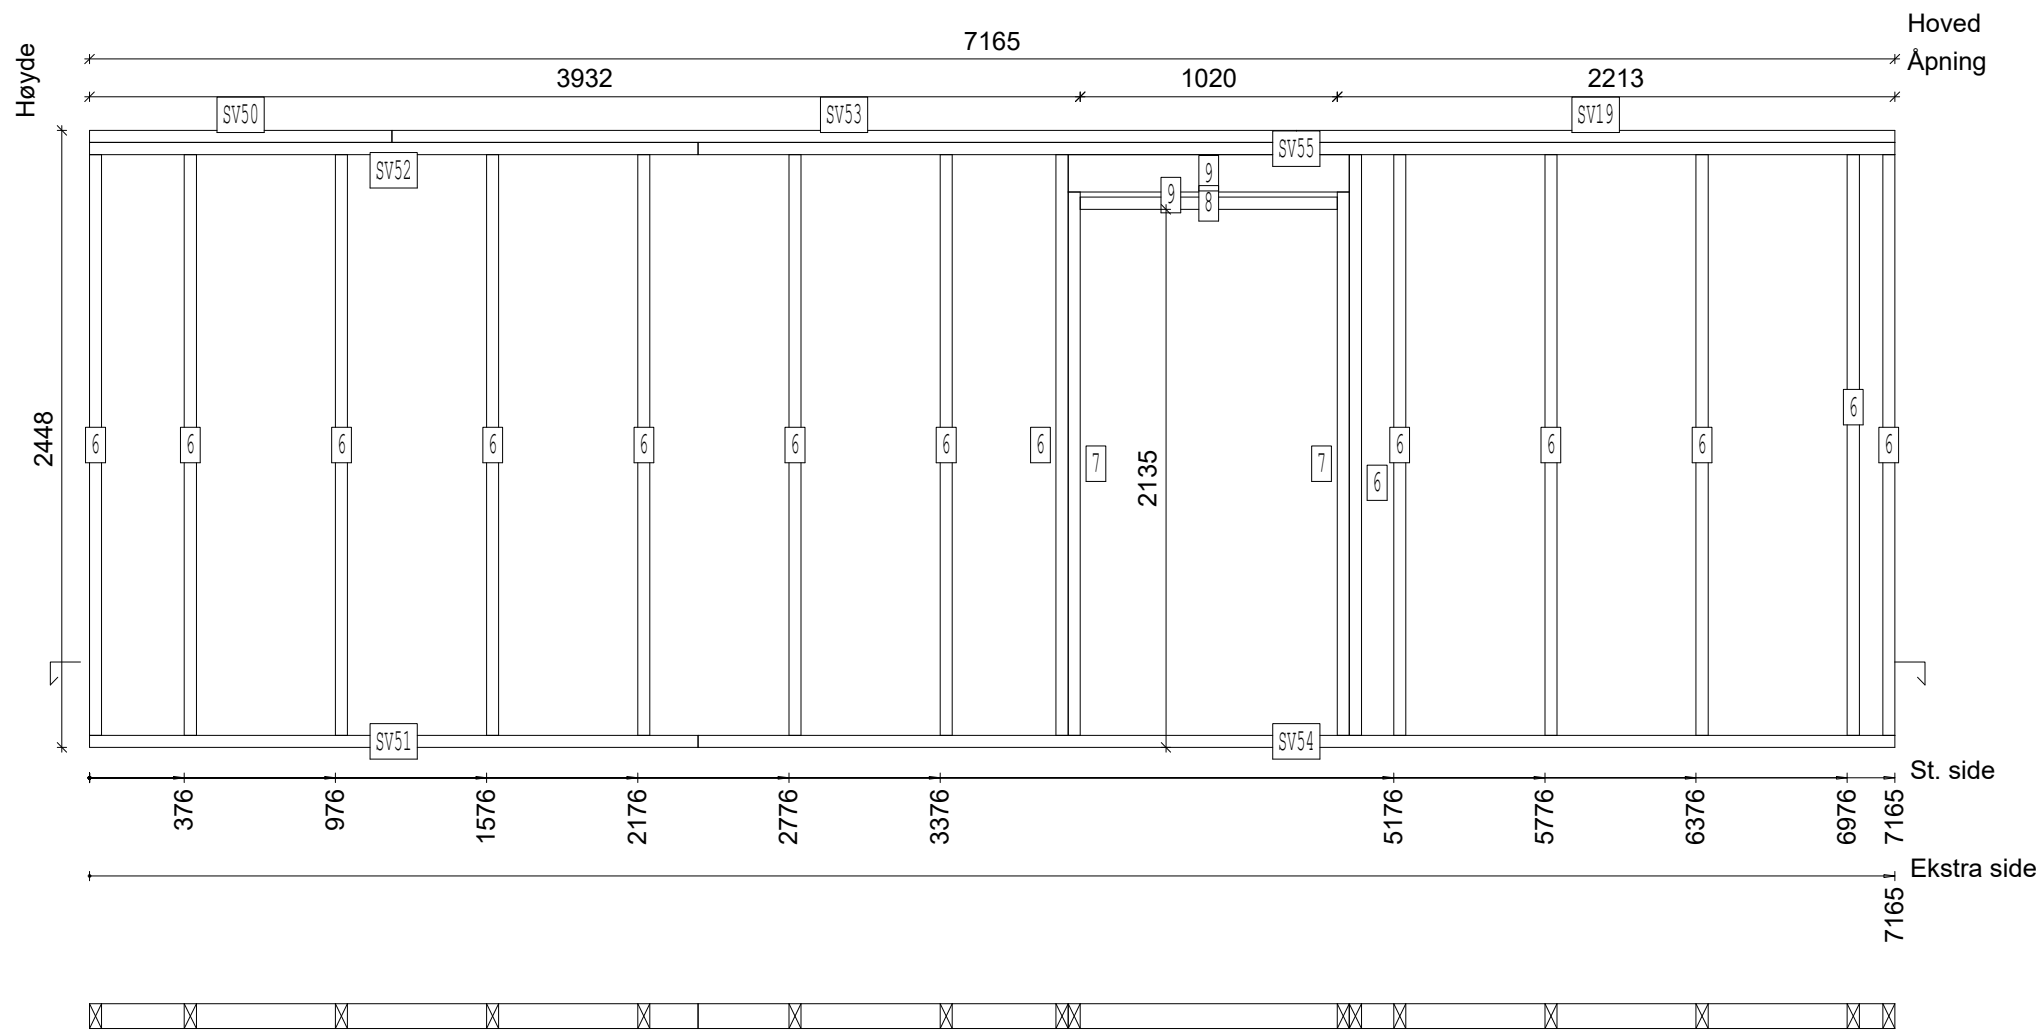


SVILLER				
LABEL	ANT	MATERIAL	TYPE	LENGDE
SV19	1	48x98 C16	TOPPSVILL	2375
SV50	1	48x98 C16	TOPPSVILL	1200
SV51	1	48x98 C16	BUNNSVILL	2415
SV52	1	48x98 C16	TOPPSVILL	2415
SV53	1	48x98 C16	TOPPSVILL	3590
SV54	1	48x98 C16	BUNNSVILL	4750
SV55	1	48x98 C16	TOPPSVILL	4750

KAPPELISTE				
LABEL	ANT	MATERIAL	TYPE	LENGDE
6	14	48x98 C24	STENDER	2304
7	2	48x98 C24	KRYKKE	2156
8	1	48x98 C24	LOSHOLT	1020
9	2	48x148 C24	LOSHOLT	1116

Elementareal:	Elementnr:	Prosjekt:
14.2 m ²	012	VERTEX2

13.03.2018

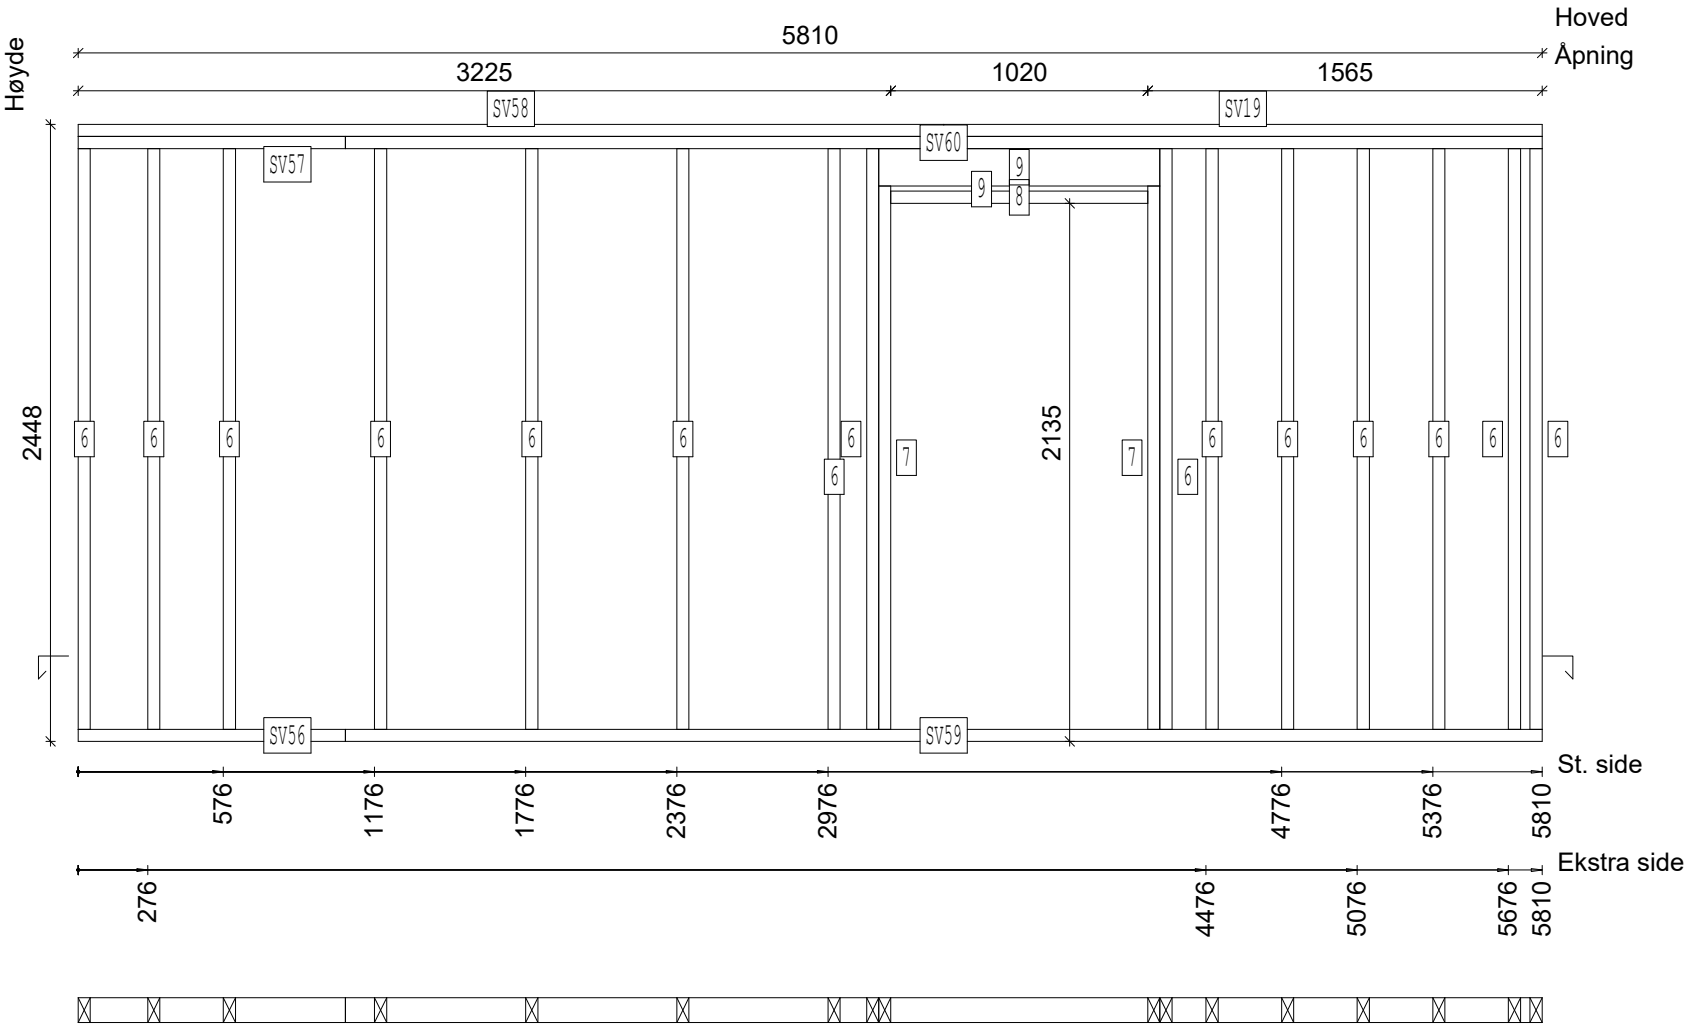


SVILLER				
LABEL	ANT	MATERIAL	TYPE	LENGDE
SV19	1	48x98 C16	TOPPSVILL	2375
SV56	1	48x98 C16	BUNNSVILL	1060
SV57	1	48x98 C16	TOPPSVILL	1060
SV58	1	48x98 C16	TOPPSVILL	3435
SV59	1	48x98 C16	BUNNSVILL	4750
SV60	1	48x98 C16	TOPPSVILL	4750

KAPPELISTE				
LABEL	ANT	MATERIAL	TYPE	LENGDE
6	15	48x98 C24	STENDER	2304
7	2	48x98 C24	KRYKKE	2156
8	1	48x98 C24	LOSHOLT	1020
9	2	48x148 C24	LOSHOLT	1116


Elementareal:	Elementnr:	Prosjekt:
8.8 m ²	013	VERTEX2

13.03.2018

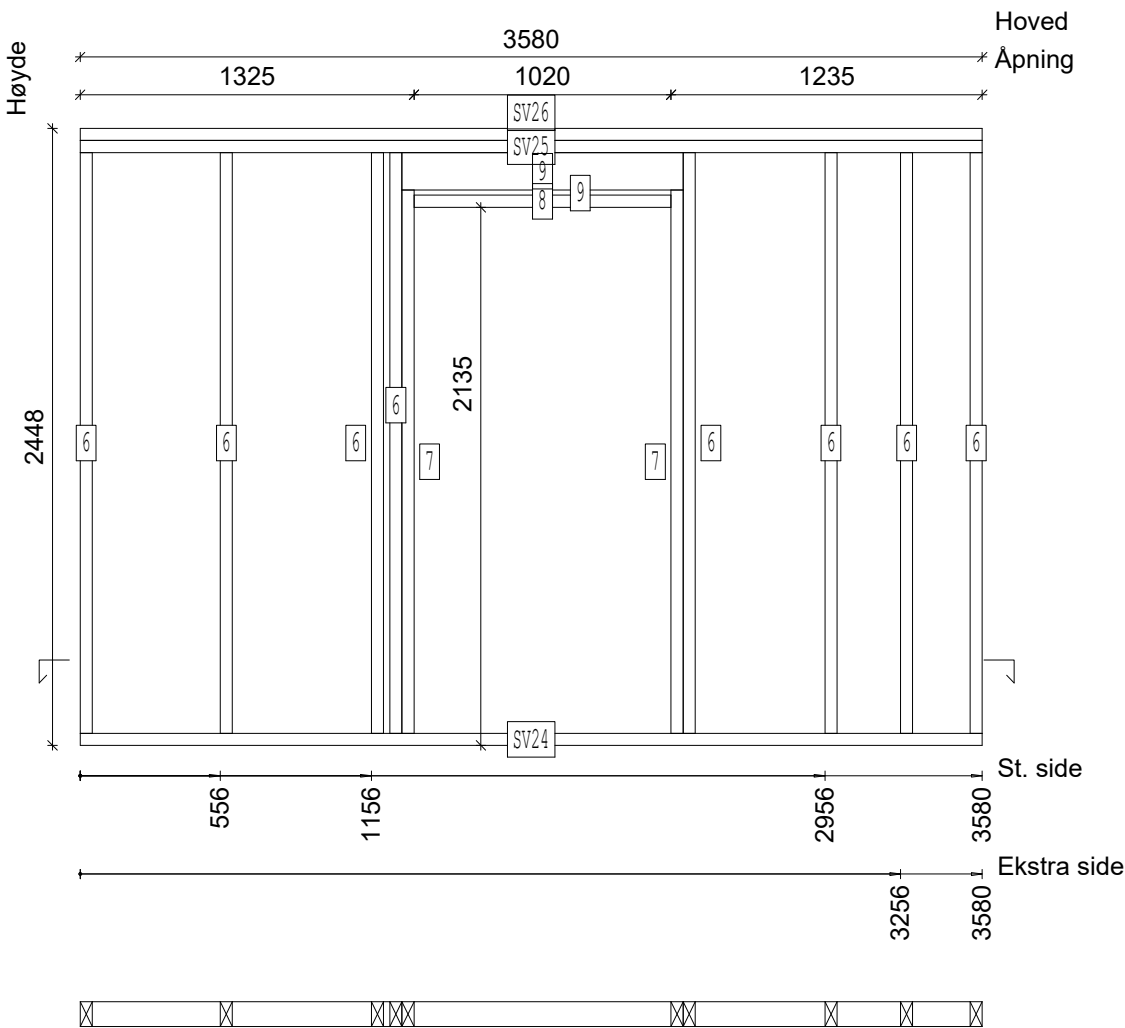

SVILLER				
LABEL	ANT	MATERIAL	TYPE	LENGDE
SV24	1	48x98 C16	BUNNSVILL	3580
SV25	1	48x98 C16	TOPPSVILL	3580
SV26	1	48x98 C16	TOPPSVILL	3580

KAPPELISTE				
LABEL	ANT	MATERIAL	TYPE	LENGDE
6	8	48x98 C24	STENDER	2304
7	2	48x98 C24	KRYKKE	2156
8	1	48x98 C24	LOSHOLT	1020
9	2	48x148 C24	LOSHOLT	1116

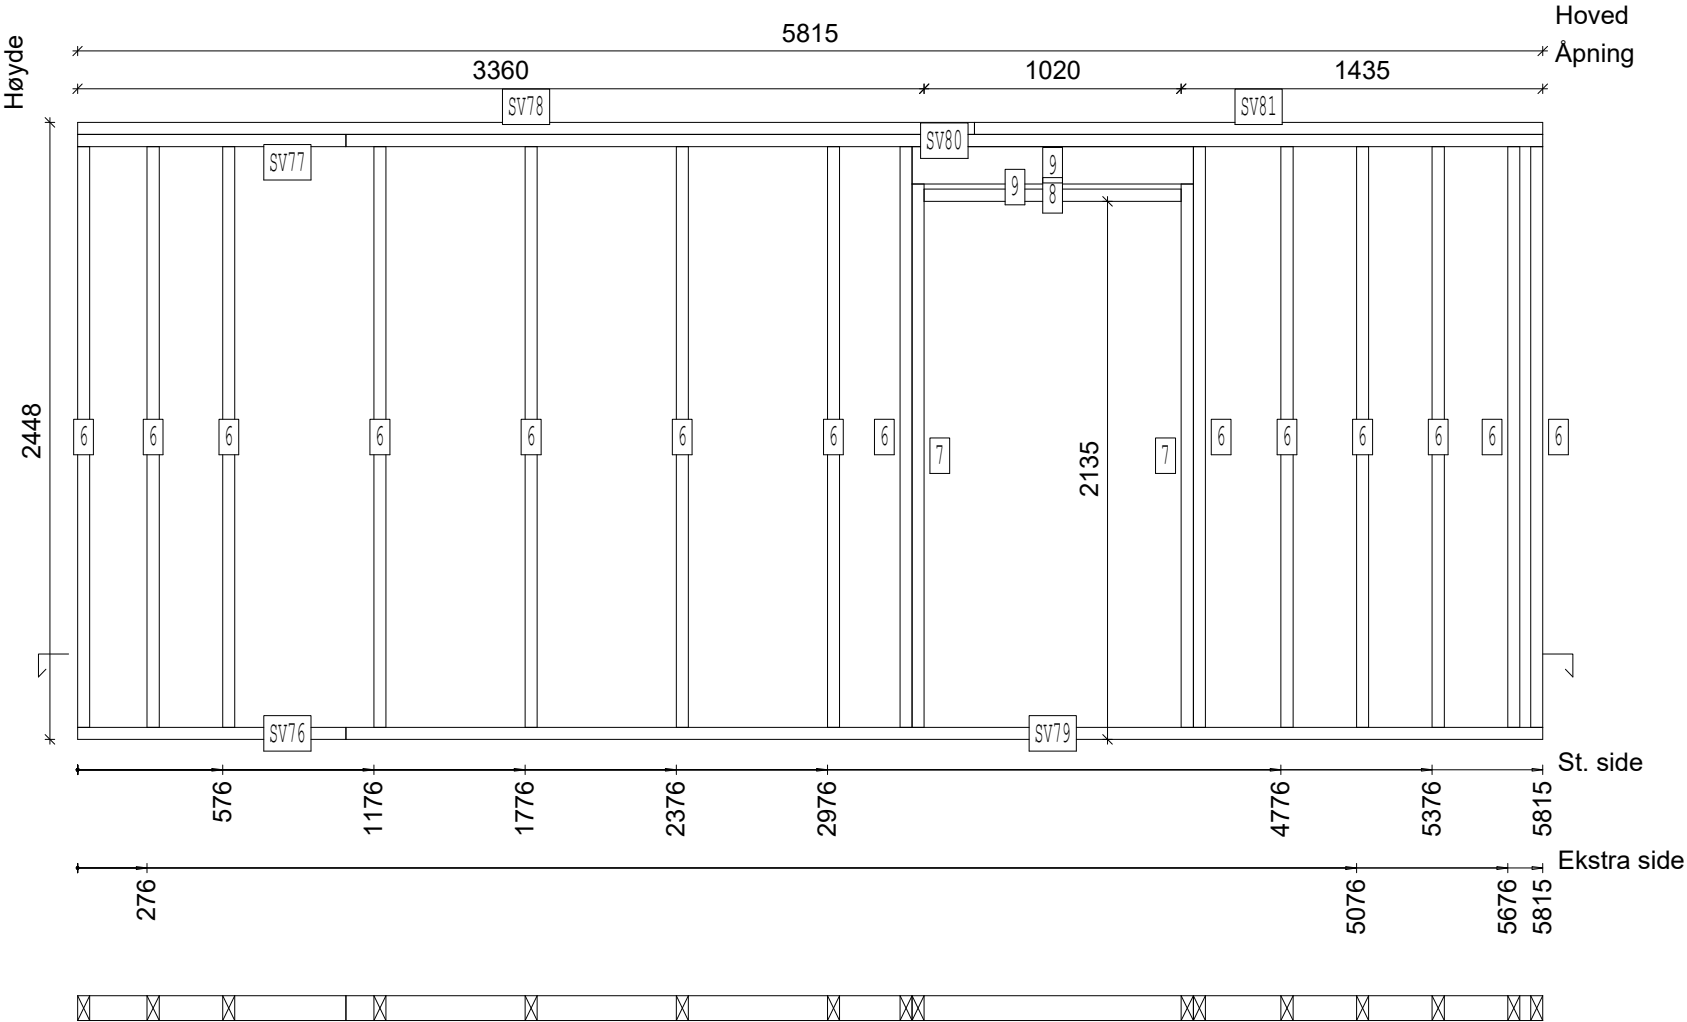


SVILLER				
LABEL	ANT	MATERIAL	TYPE	LENGDE
SV76	1	48x98 C16	BUNNSVILL	1065
SV77	1	48x98 C16	TOPPSVILL	1065
SV78	1	48x98 C16	TOPPSVILL	3560
SV79	1	48x98 C16	BUNNSVILL	4750
SV80	1	48x98 C16	TOPPSVILL	4750
SV81	1	48x98 C16	TOPPSVILL	2255

KAPPELISTE				
LABEL	ANT	MATERIAL	TYPE	LENGDE
6	14	48x98 C24	STENDER	2304
7	2	48x98 C24	KRYKKE	2156
8	1	48x98 C24	LOSHOLT	1020
9	2	48x148 C24	LOSHOLT	1116

Elementareal:	Elementnr:	Prosjekt:
8.8 m ²	015	VERTEX2

13.03.2018

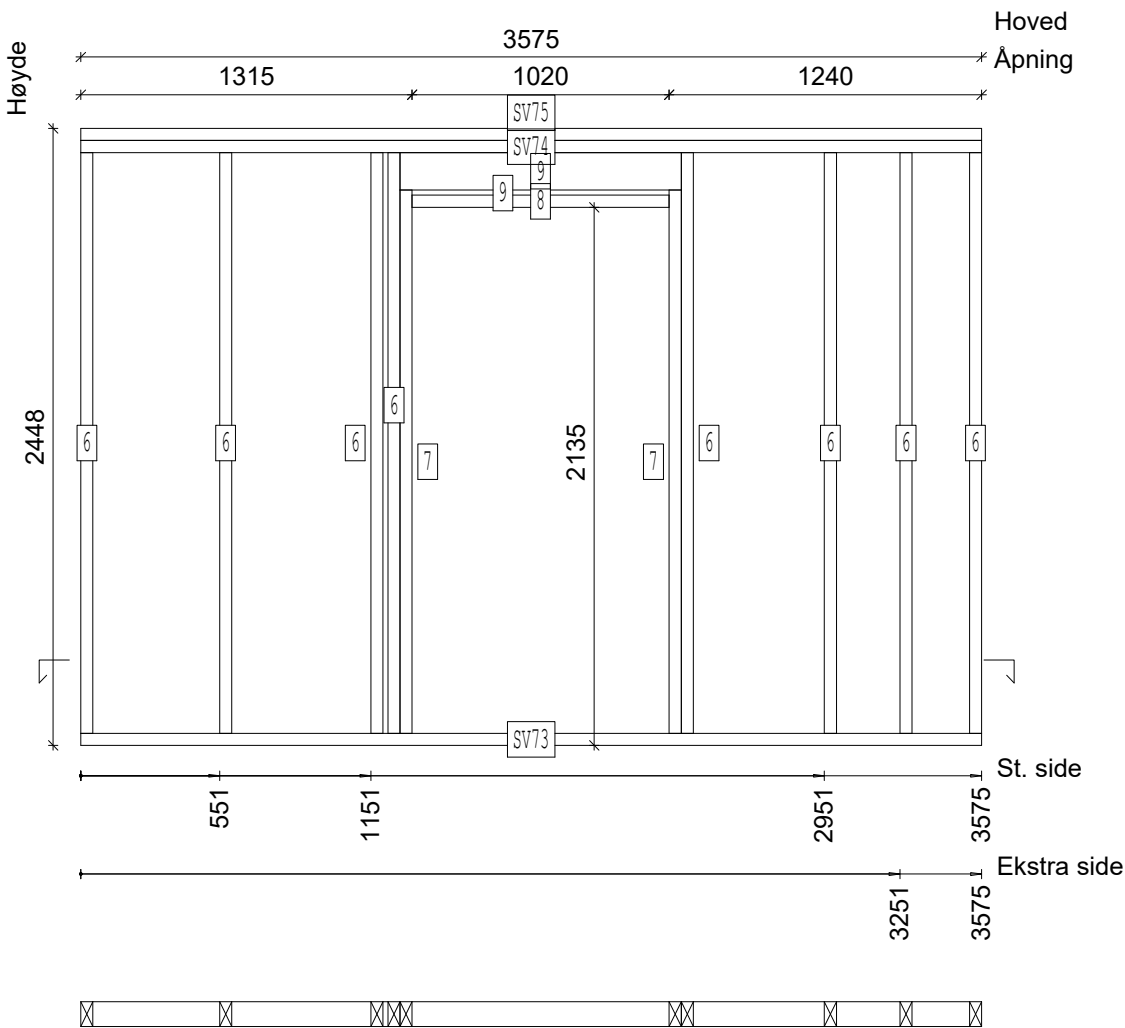


SVILLER				
LABEL	ANT	MATERIAL	TYPE	LENGDE
SV73	1	48x98 C16	BUNNSVILL	3575
SV74	1	48x98 C16	TOPPSVILL	3575
SV75	1	48x98 C16	TOPPSVILL	3575

KAPPELISTE				
LABEL	ANT	MATERIAL	TYPE	LENGDE
6	8	48x98 C24	STENDER	2304
7	2	48x98 C24	KRYKKE	2156
8	1	48x98 C24	LOSHOLT	1020
9	2	48x148 C24	LOSHOLT	1116

Elementareal: 17.5 m ²	Elementnr: 016	Prosjekt: VERTEX2
--------------------------------------	-------------------	----------------------

13.03.2018

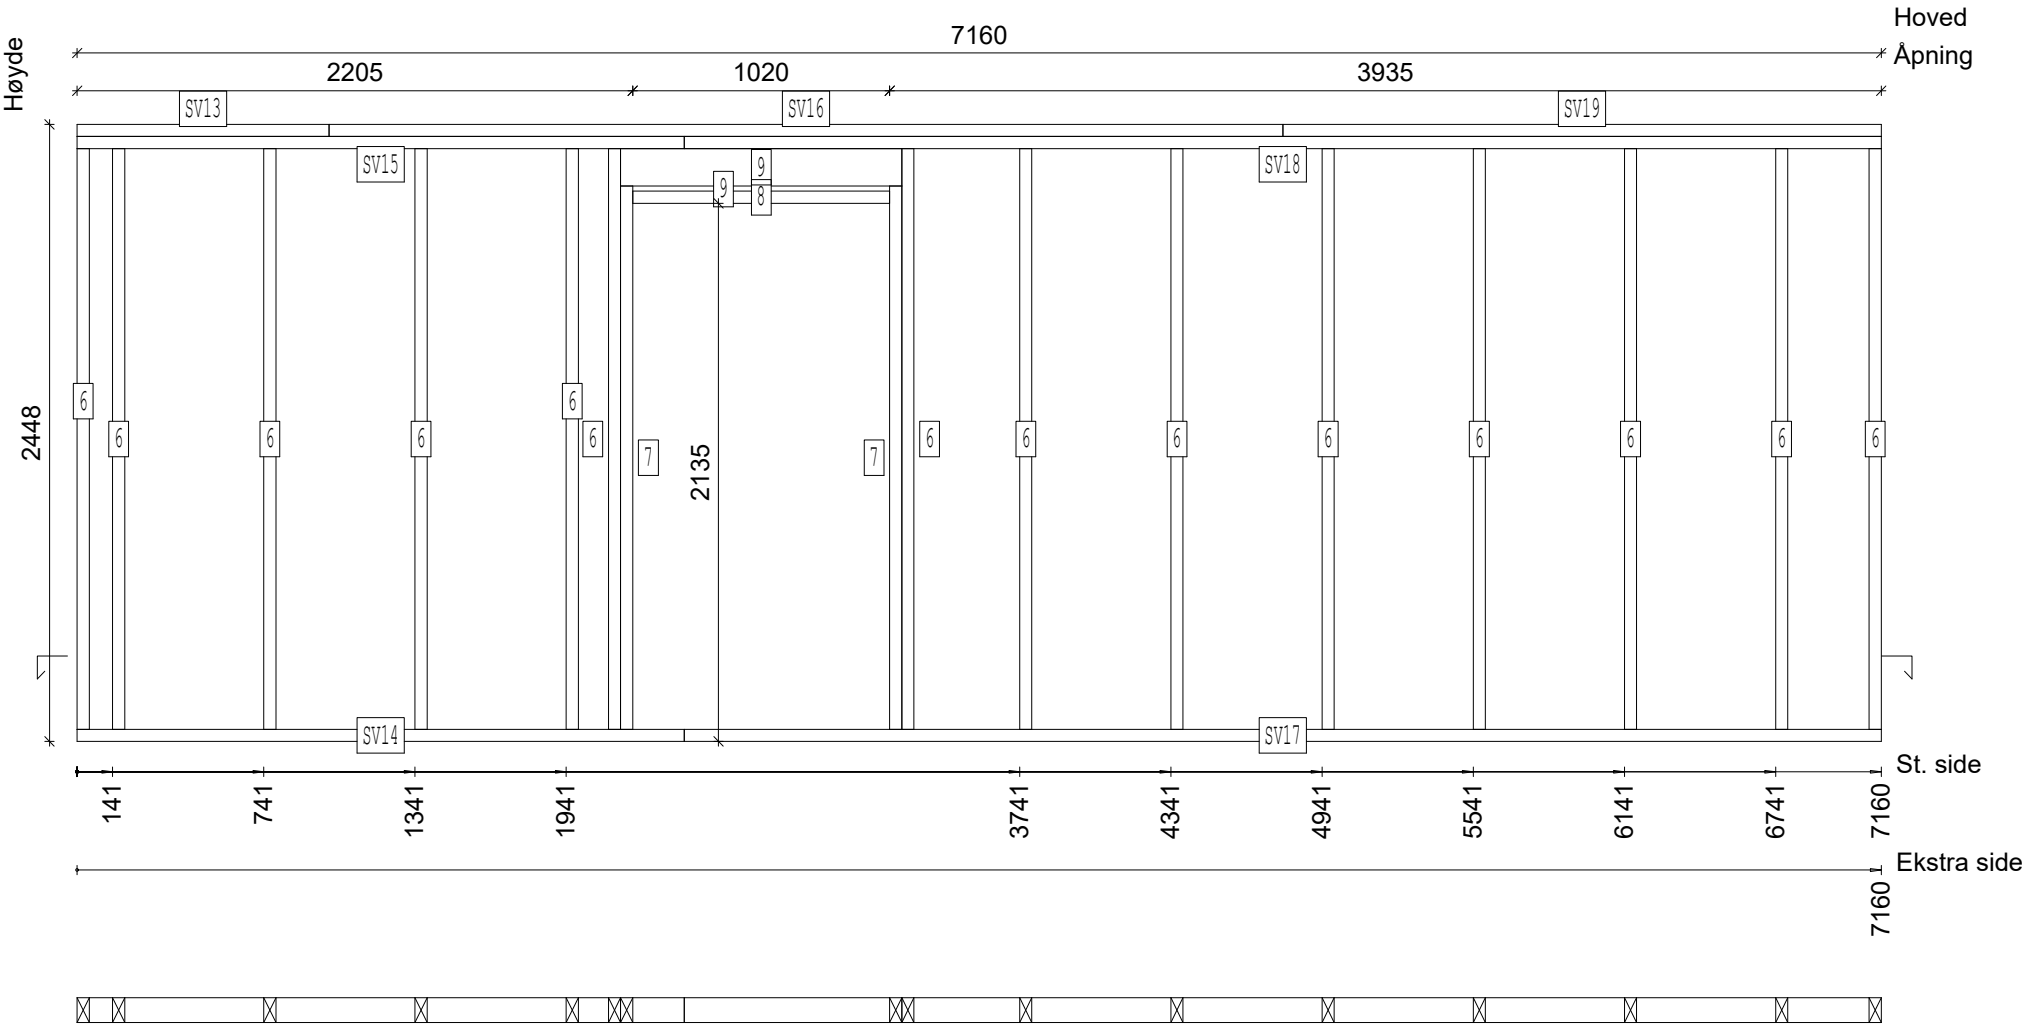


SVILLER				
LABEL	ANT	MATERIAL	TYPE	LENGDE
SV13	1	48x98 C16	TOPPSVILL	1000
SV14	1	48x98 C16	BUNNSVILL	2410
SV15	1	48x98 C16	TOPPSVILL	2410
SV16	1	48x98 C16	TOPPSVILL	3785
SV17	1	48x98 C16	BUNNSVILL	4750
SV18	1	48x98 C16	TOPPSVILL	4750
SV19	1	48x98 C16	TOPPSVILL	2375

KAPPELISTE				
LABEL	ANT	MATERIAL	TYPE	LENGDE
6	14	48x98 C24	STENDER	2304
7	2	48x98 C24	KRYKKE	2156
8	1	48x98 C24	LOSHOLT	1020
9	2	48x148 C24	LOSHOLT	1116

Elementareal:	Elementnr:	Prosjekt:
17.6 m ²	111	VERTEX2

13.03.2018

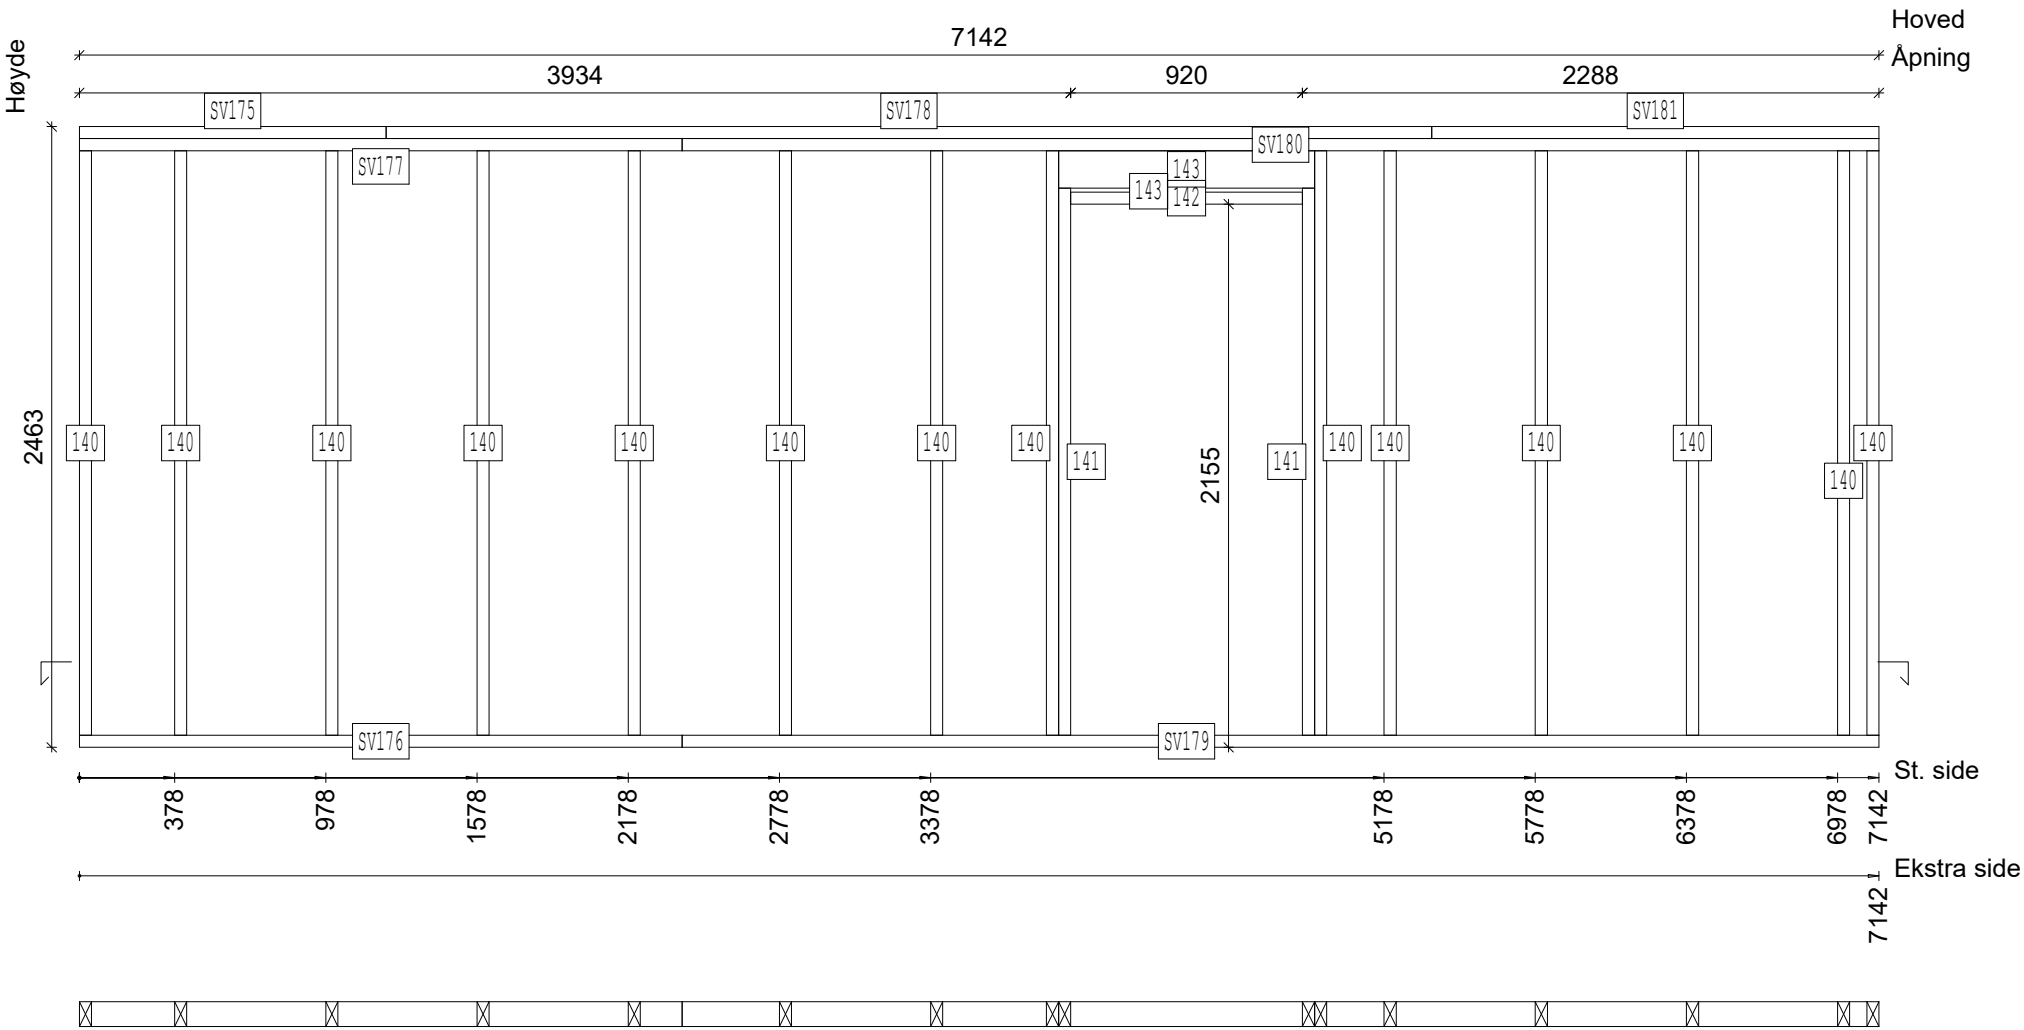


SVILLER				
LABEL	ANT	MATERIAL	TYPE	LENGDE
SV175	1	48x98 C16	TOPPSVILL	1217
SV176	1	48x98 C16	BUNNSVILL	2392
SV177	1	48x98 C16	TOPPSVILL	2392
SV178	1	48x98 C16	TOPPSVILL	4150
SV179	1	48x98 C16	BUNNSVILL	4750
SV180	1	48x98 C16	TOPPSVILL	4750
SV181	1	48x98 C16	TOPPSVILL	1775

KAPPELISTE				
LABEL	ANT	MATERIAL	TYPE	LENGDE
140	14	48x98 C24	STENDER	2319
141	2	48x98 C24	KRYKKE	2171
142	1	48x98 C24	LOSHOLT	920
143	2	48x148 C24	LOSHOLT	1016

Elementareal: 1.6 m ²	Elementnr: 112	Prosjekt: VERTEX2
-------------------------------------	-------------------	----------------------

13.03.2018

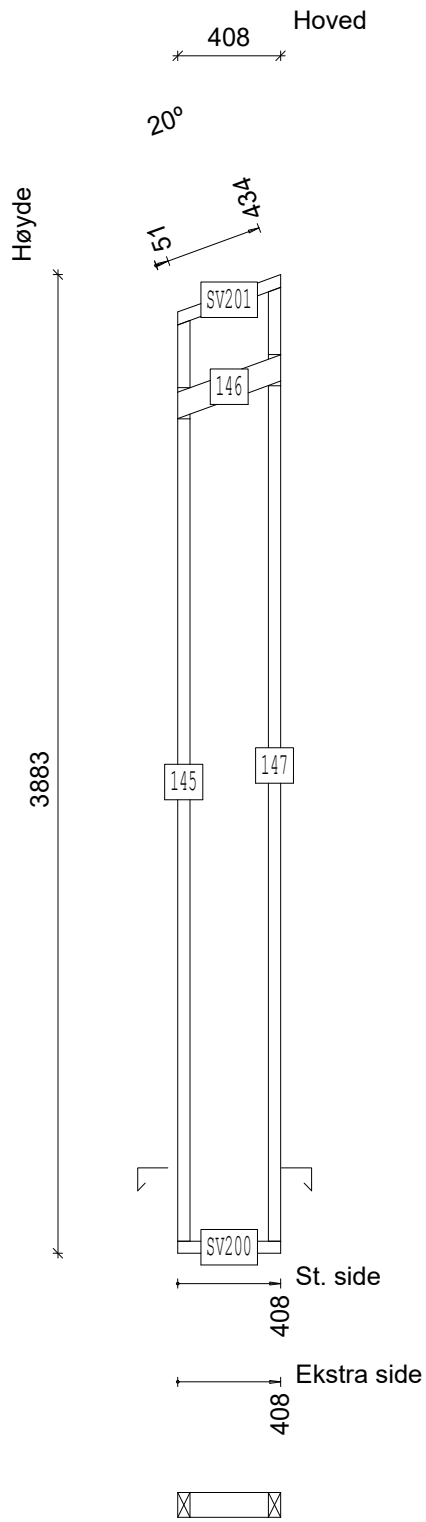


SVILLER				
LABEL	ANT	MATERIAL	TYPE	LENGDE
SV200	1	48x98 C16	BUNNSVILL	408
SV201	1	48x98 C16	TOPPSVILL	452

KAPPELISTE				
LABEL	ANT	MATERIAL	TYPE	LENGDE
145	1	48x98 C24	STENDER	3653
146	1	23x98 C16	SPIKERSLAG	470
147	1	48x98 C24	STENDER	3784

Elementareal:	Elementnr:	Prosjekt:
19.0 m ²	113	VERTEX2

13.03.2018

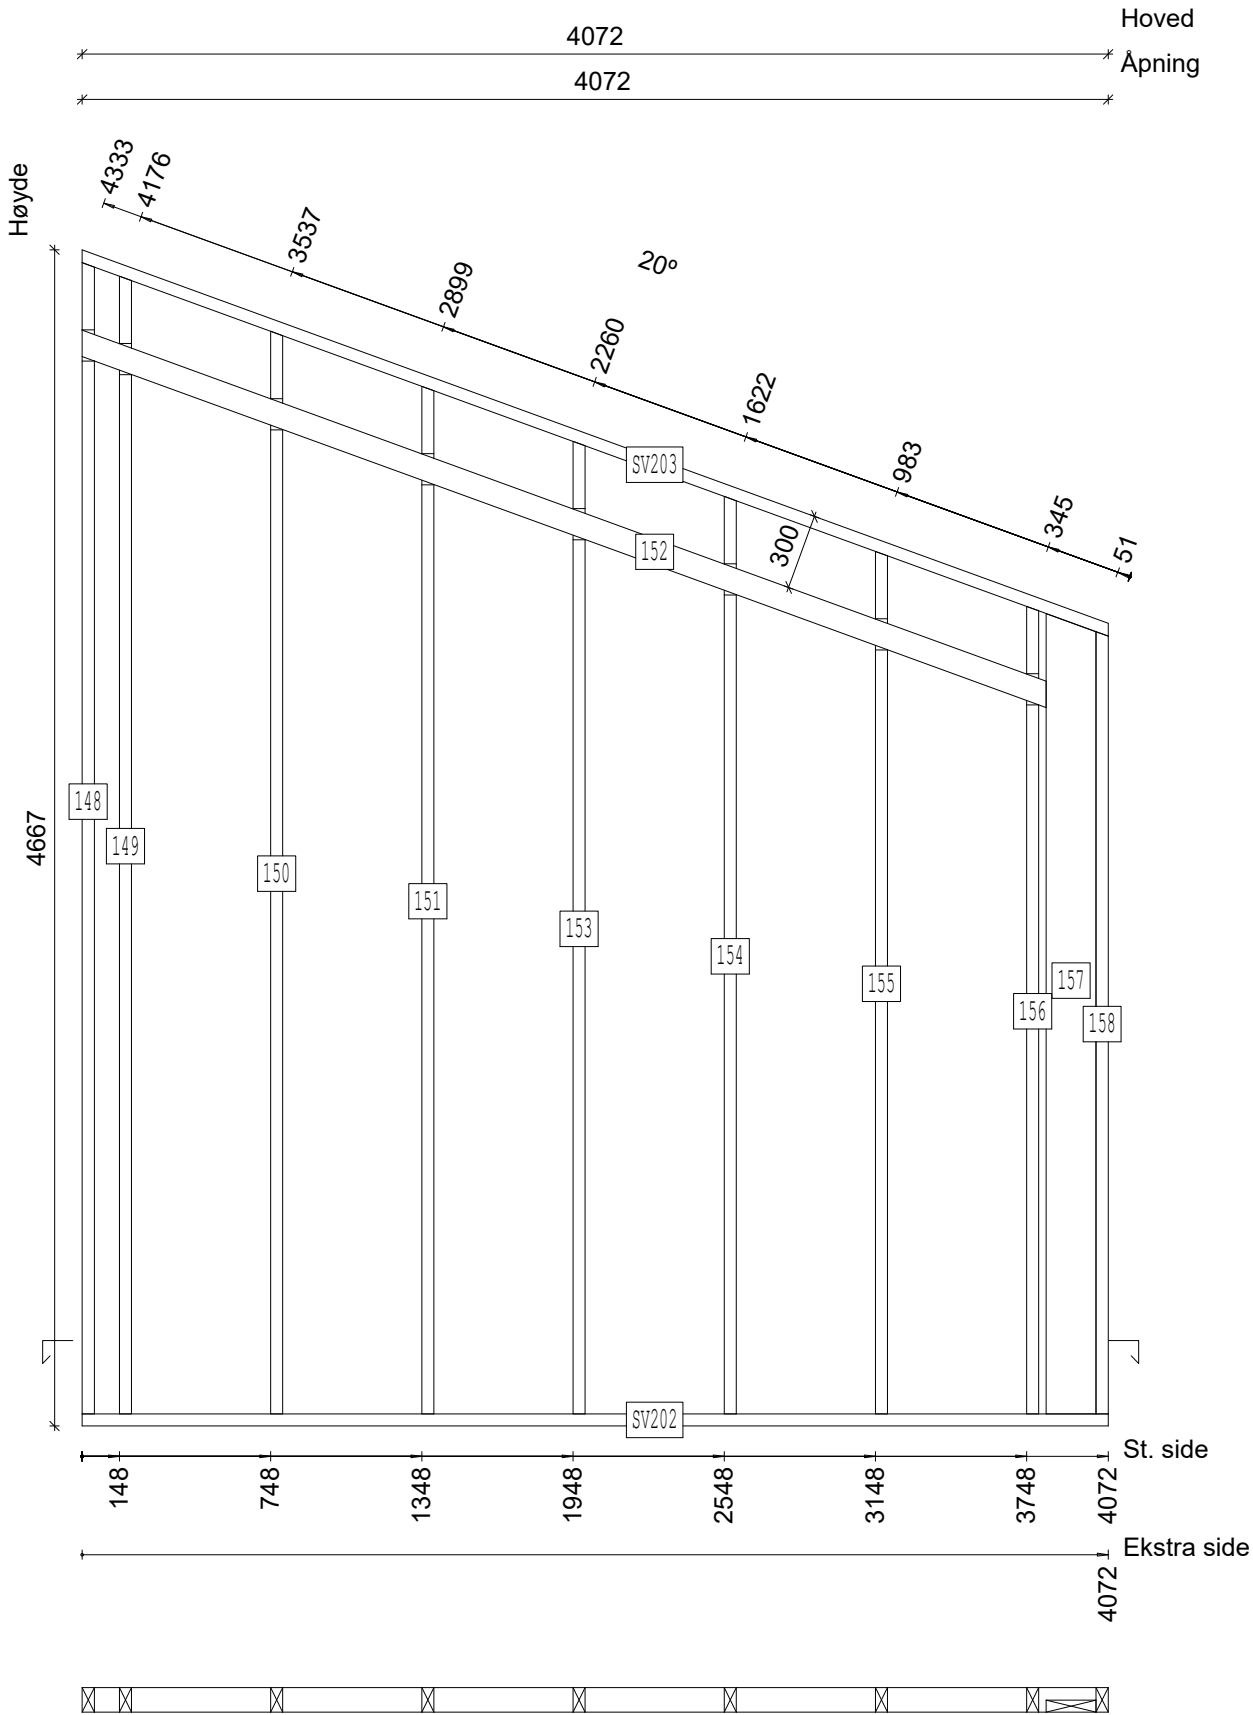


SVILLER				
LABEL	ANT	MATERIAL	TYPE	LENGDE
SV202	1	48x98 C16	BUNNSVILL	4072
SV203	1	48x98 C16	TOPPSVILL	4351

KAPPELISTE				
LABEL	ANT	MATERIAL	TYPE	LENGDE
148	1	48x98 C24	STENDER	4568
149	1	48x98 C24	STENDER	4514
150	1	48x98 C24	STENDER	4296
151	1	48x98 C24	STENDER	4077
152	1	23x98 C16	SPIKERSLAG	4107
153	1	48x98 C24	STENDER	3859
154	1	48x98 C24	STENDER	3641
155	1	48x98 C24	STENDER	3422
156	1	48x98 C24	STENDER	3204
157	1	48x198 C24	STENDER	3175
158	1	48x98 C24	STENDER	3103

Elementareal:	Elementnr:	Prosjekt:
9.4 m ²	114	VERTEX2

13.03.2018

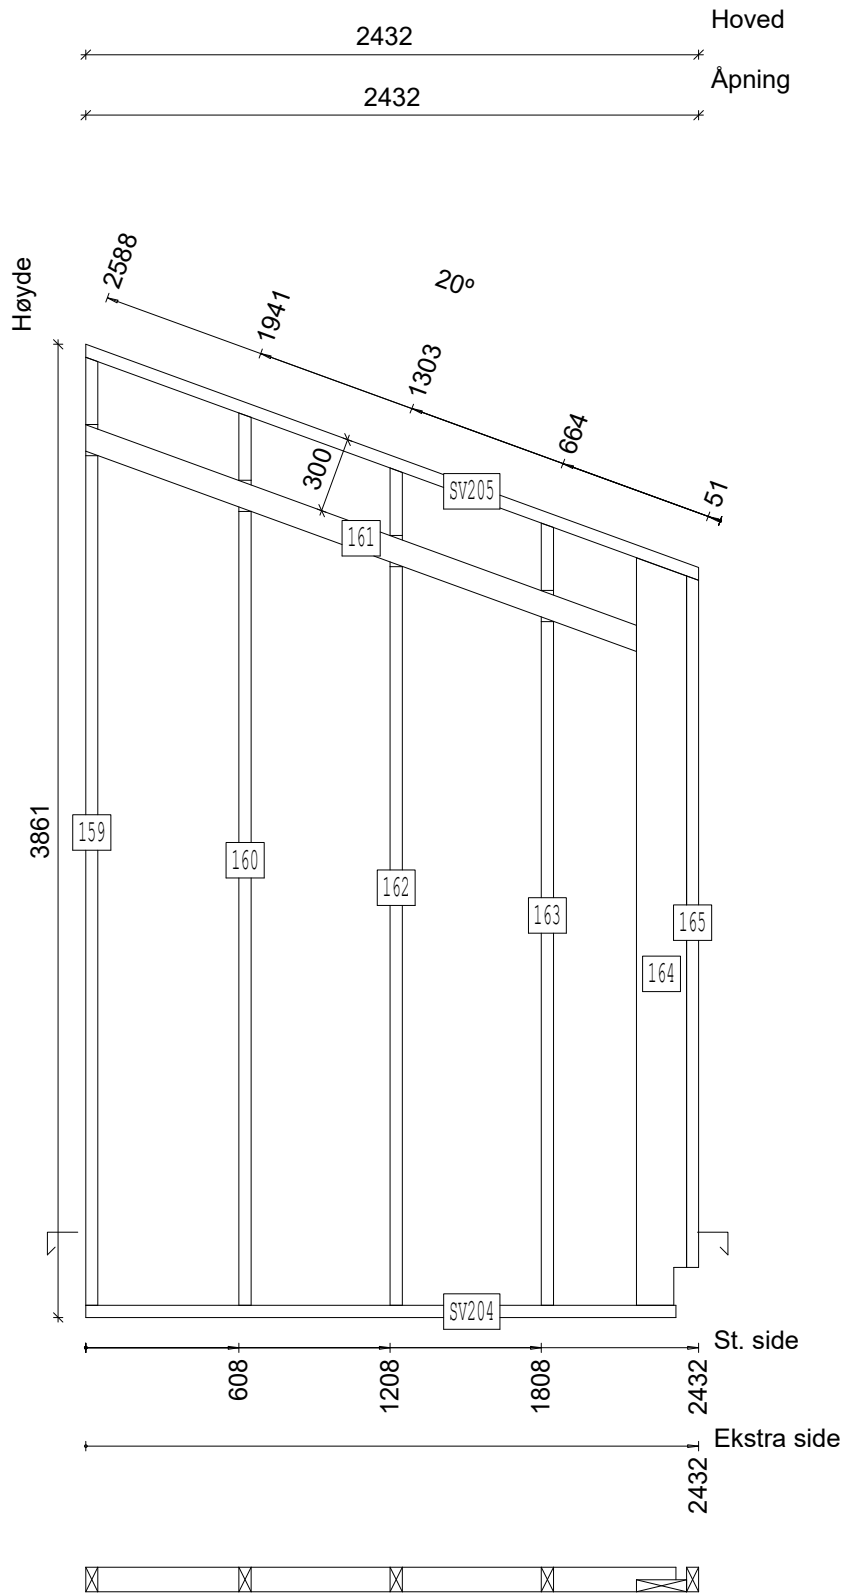


SVILLER				
LABEL	ANT	MATERIAL	TYPE	LENGDE
SV204	1	48x98 C16	BUNNSVILL	2342
SV205	1	48x98 C16	TOPPSVILL	2606

KAPPELISTE				
LABEL	ANT	MATERIAL	TYPE	LENGDE
159	1	48x98 C24	STENDER	3762
160	1	48x98 C24	STENDER	3541
161	1	23x98 C16	SPIKERSLAG	2362
162	1	48x98 C24	STENDER	3322
163	1	48x98 C24	STENDER	3104
164	1	48x198 C24	STENDER	2966
165	1	48x98 C24	STENDER	2743


Elementareal:	Elementnr:	Prosjekt:
19.5 m ²	115	VERTEX2

13.03.2018

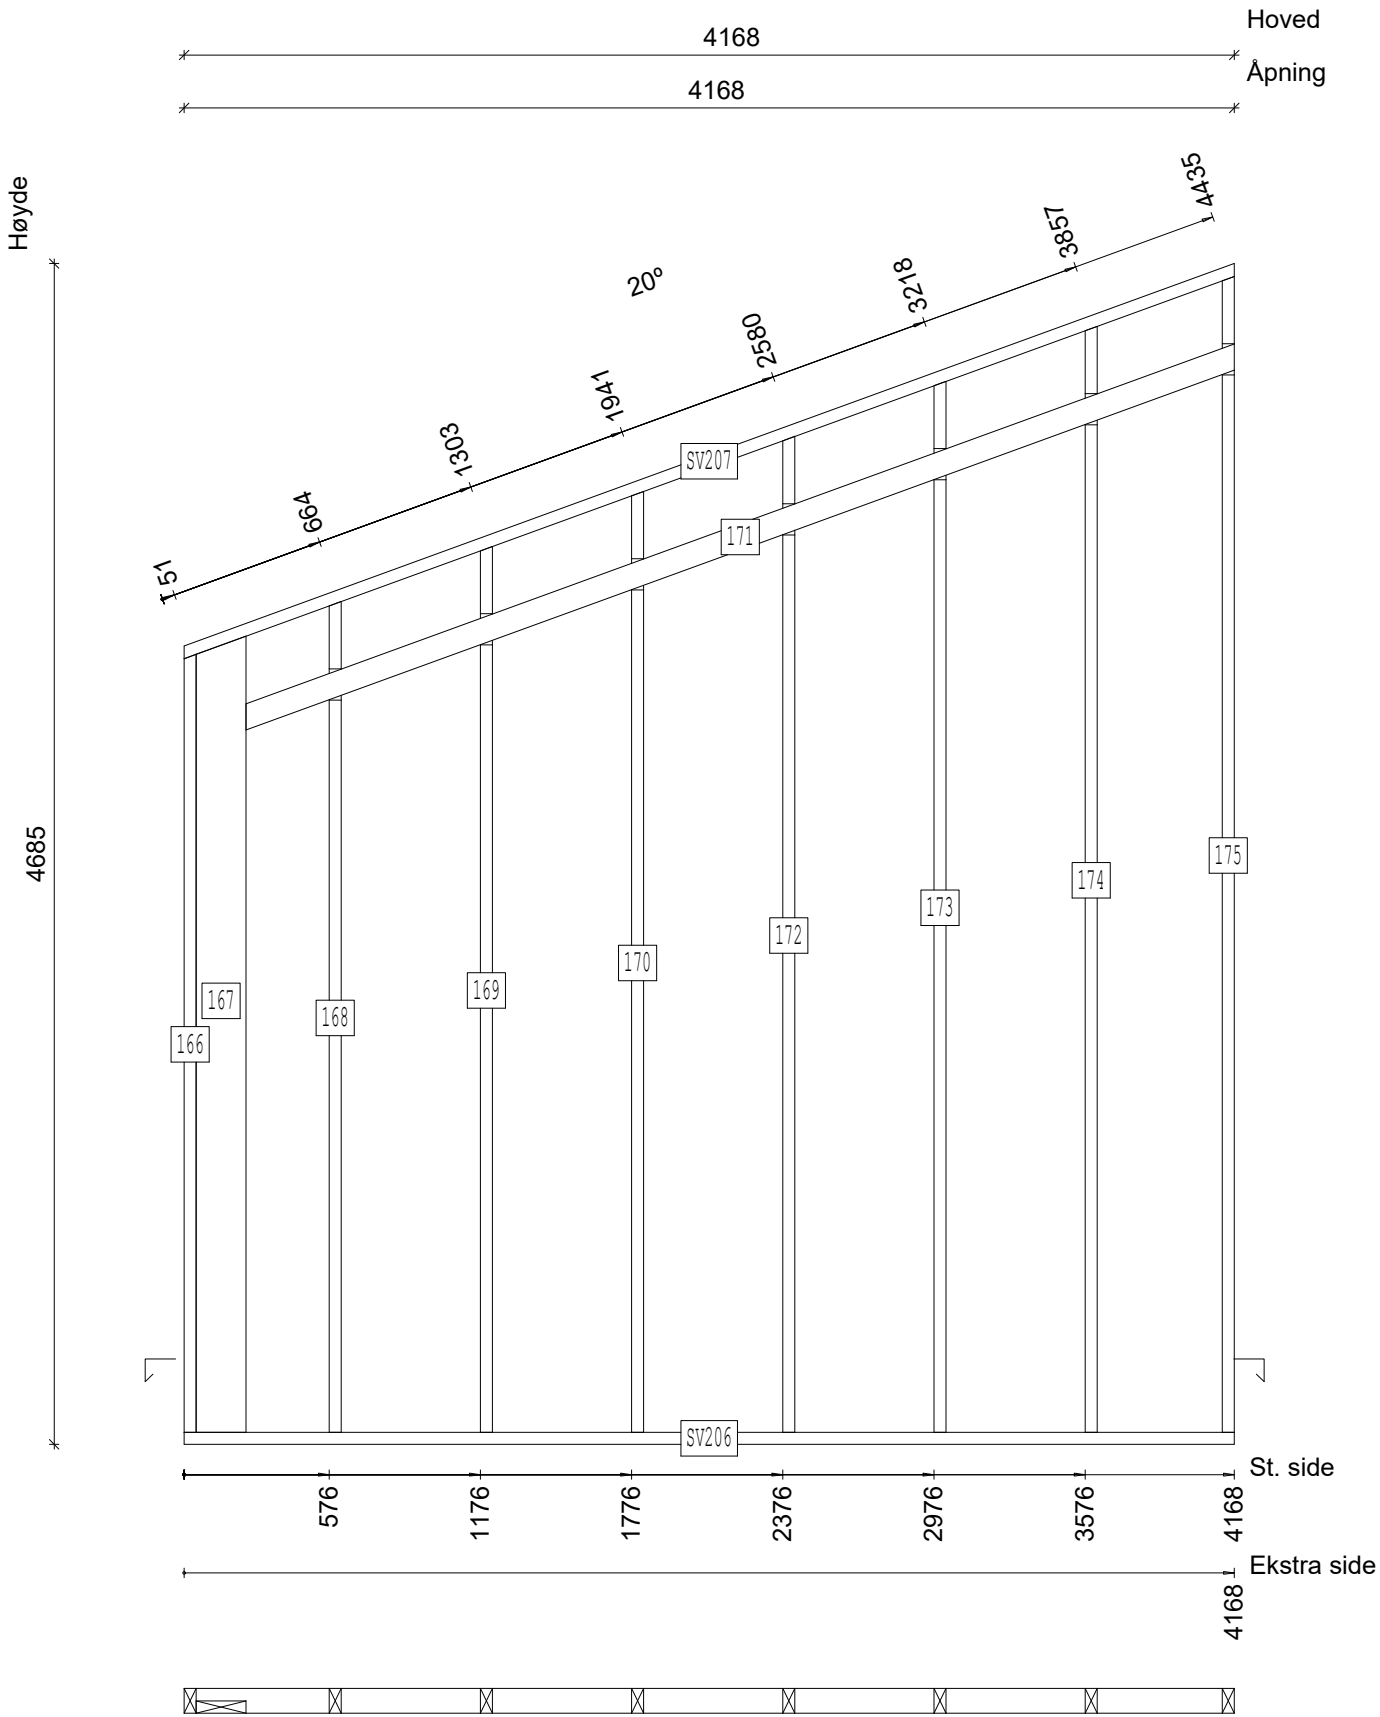

SVILLER				
LABEL	ANT	MATERIAL	TYPE	LENGDE
SV206	1	48x98 C16	BUNNSVILL	4168
SV207	1	48x98 C16	TOPPSVILL	4453

KAPPELISTE				
LABEL	ANT	MATERIAL	TYPE	LENGDE
166	1	48x98 C24	STENDER	3086
167	1	48x198 C24	STENDER	3158
168	1	48x98 C24	STENDER	3296
169	1	48x98 C24	STENDER	3514
170	1	48x98 C24	STENDER	3733
171	1	23x98 C16	SPIKERSLAG	4209
172	1	48x98 C24	STENDER	3951
173	1	48x98 C24	STENDER	4169
174	1	48x98 C24	STENDER	4388
175	1	48x98 C24	STENDER	4586

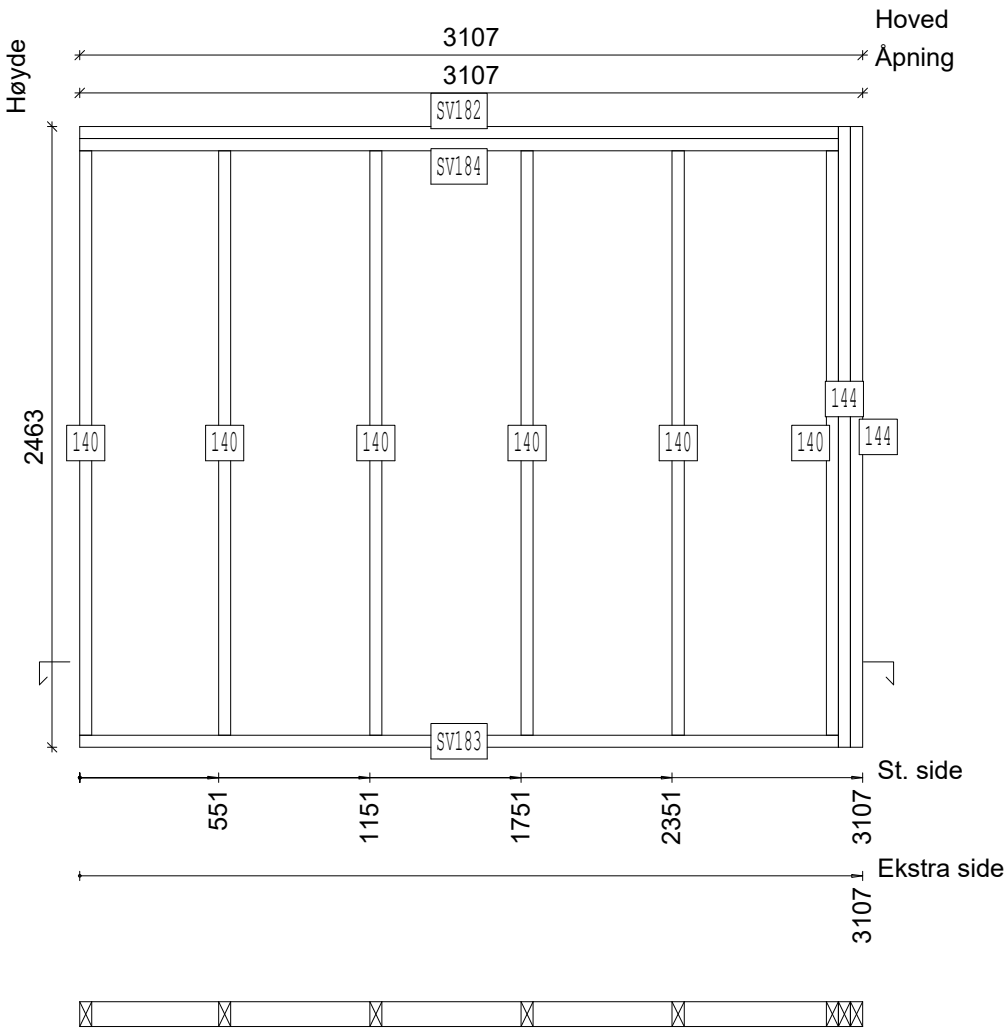


SVILLER				
LABEL	ANT	MATERIAL	TYPE	LENGDE
SV182	1	48x98 C16	TOPPSVILL	3011
SV183	1	48x98 C16	BUNNSVILL	3011
SV184	1	48x98 C16	TOPPSVILL	3011

KAPPELISTE				
LABEL	ANT	MATERIAL	TYPE	LENGDE
140	6	48x98 C24	STENDER	2319
144	2	48x98 C24	STENDER	2463

Elementareal:	Elementnr:	Prosjekt:
4.0 m ²	117	VERTEX2

13.03.2018

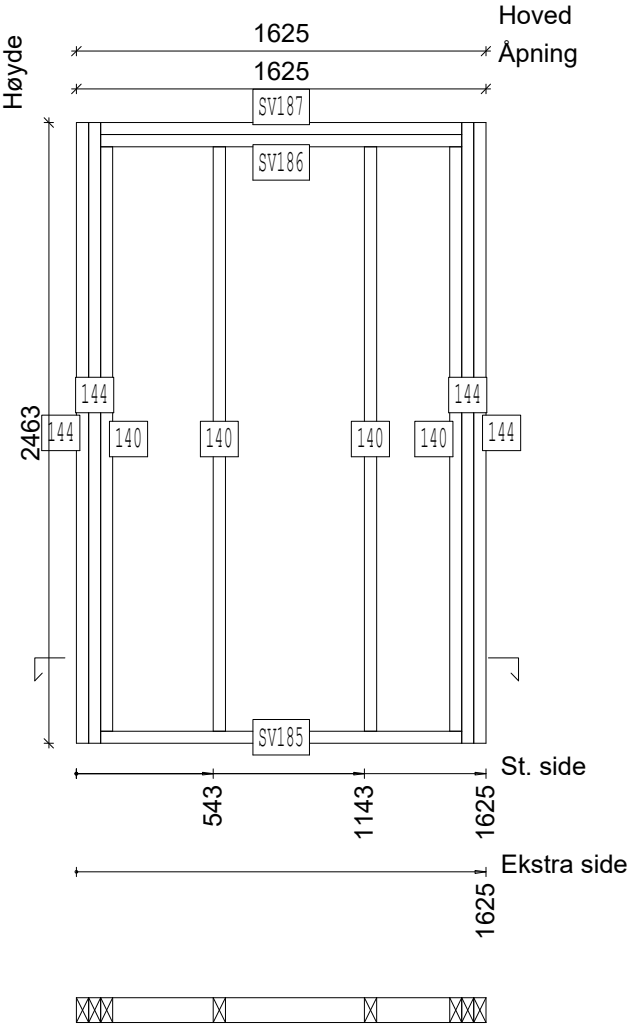


SVILLER				
LABEL	ANT	MATERIAL	TYPE	LENGDE
SV185	1	48x98 C16	BUNNSVILL	1433
SV186	1	48x98 C16	TOPPSVILL	1433
SV187	1	48x98 C16	TOPPSVILL	1433

KAPPELISTE				
LABEL	ANT	MATERIAL	TYPE	LENGDE
140	4	48x98 C24	STENDER	2319
144	4	48x98 C24	STENDER	2463

Elementareal: 7.1 m ²	Elementnr: 118	Prosjekt: VERTEX2
-------------------------------------	-------------------	----------------------

13.03.2018

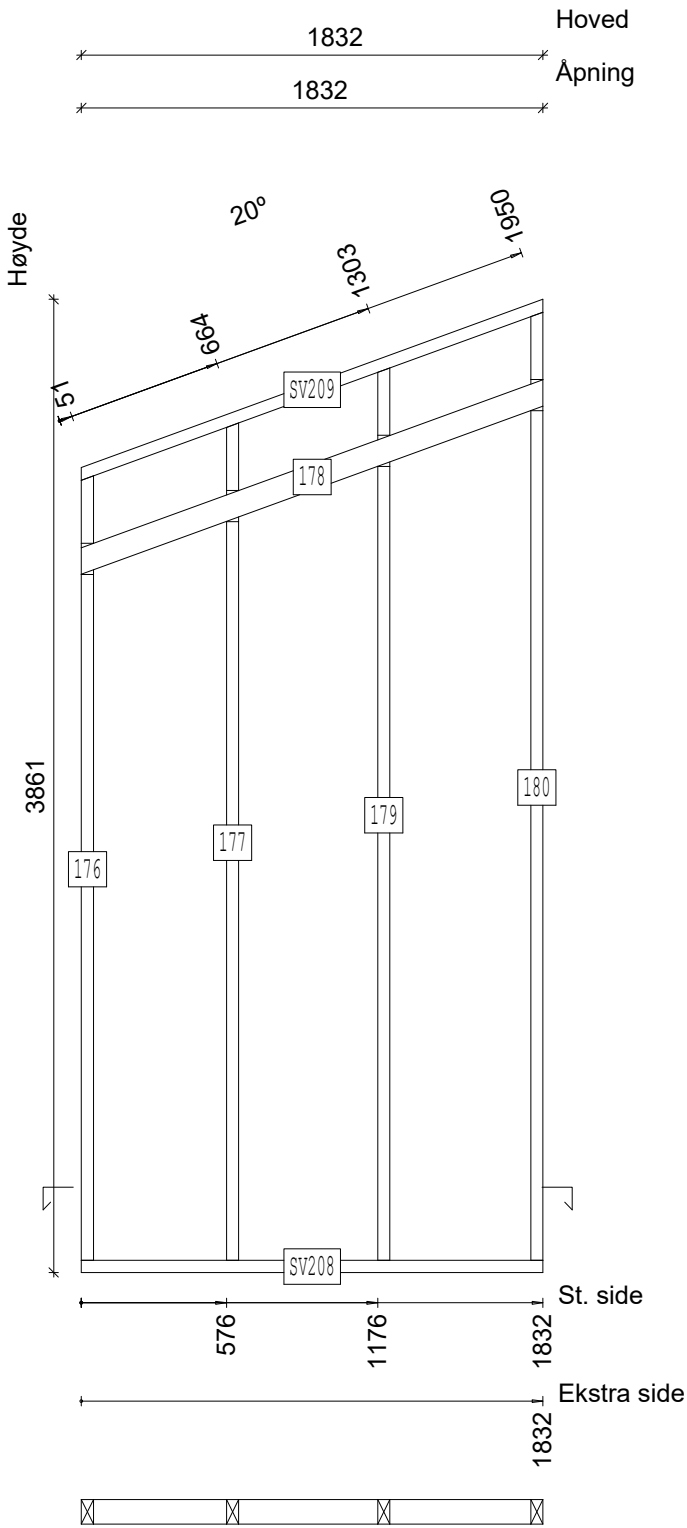


SVILLER				
LABEL	ANT	MATERIAL	TYPE	LENGDE
SV208	1	48x98 C16	BUNNSVILL	1832
SV209	1	48x98 C16	TOPPSVILL	1967

KAPPELISTE				
LABEL	ANT	MATERIAL	TYPE	LENGDE
176	1	48x98 C24	STENDER	3113
177	1	48x98 C24	STENDER	3322
178	1	23x98 C16	SPIKERSLAG	1985
179	1	48x98 C24	STENDER	3541
180	1	48x98 C24	STENDER	3762

Elementareal:	Elementnr:	Prosjekt:
19.5 m ²	119	VERTEX2

13.03.2018

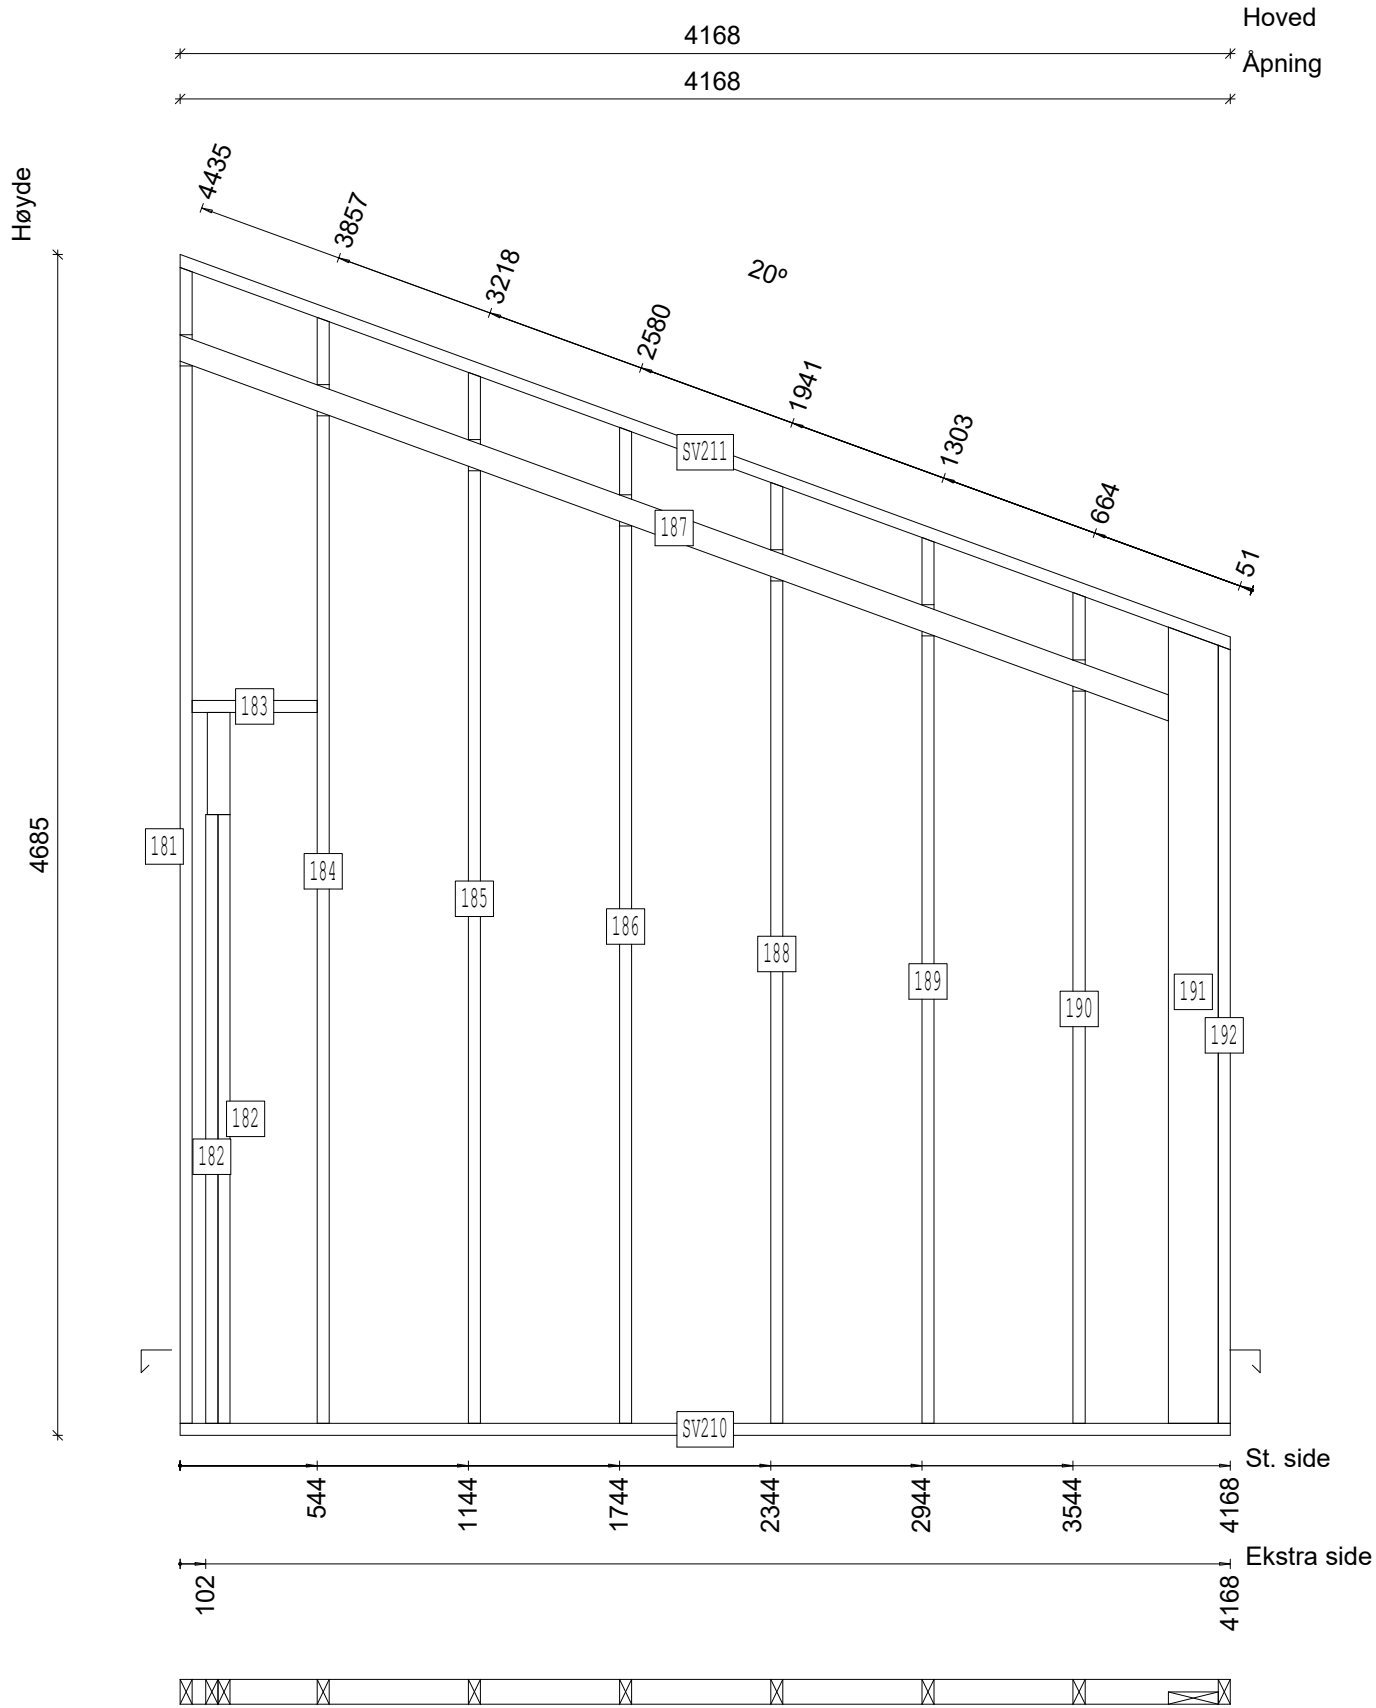


SVILLER				
LABEL	ANT	MATERIAL	TYPE	LENGDE
SV210	1	48x98 C16	BUNNSVILL	4168
SV211	1	48x98 C16	TOPPSVILL	4453

KAPPELISTE				
LABEL	ANT	MATERIAL	TYPE	LENGDE
181	1	48x98 C24	STENDER	4586
182	2	48x98 C24	STENDER	2415
183	1	48x98 C24	LASK	496
184	1	48x98 C24	STENDER	4388
185	1	48x98 C24	STENDER	4169
186	1	48x98 C24	STENDER	3951
187	1	23x98 C16	SPIKERSLAG	4209
188	1	48x98 C24	STENDER	3733
189	1	48x98 C24	STENDER	3514
190	1	48x98 C24	STENDER	3296
191	1	48x198 C24	STENDER	3158
192	1	48x98 C24	STENDER	3086

Elementareal: 9.4 m ²	Elementnr: 1110	Prosjekt: VERTEX2
-------------------------------------	--------------------	----------------------

13.03.2018

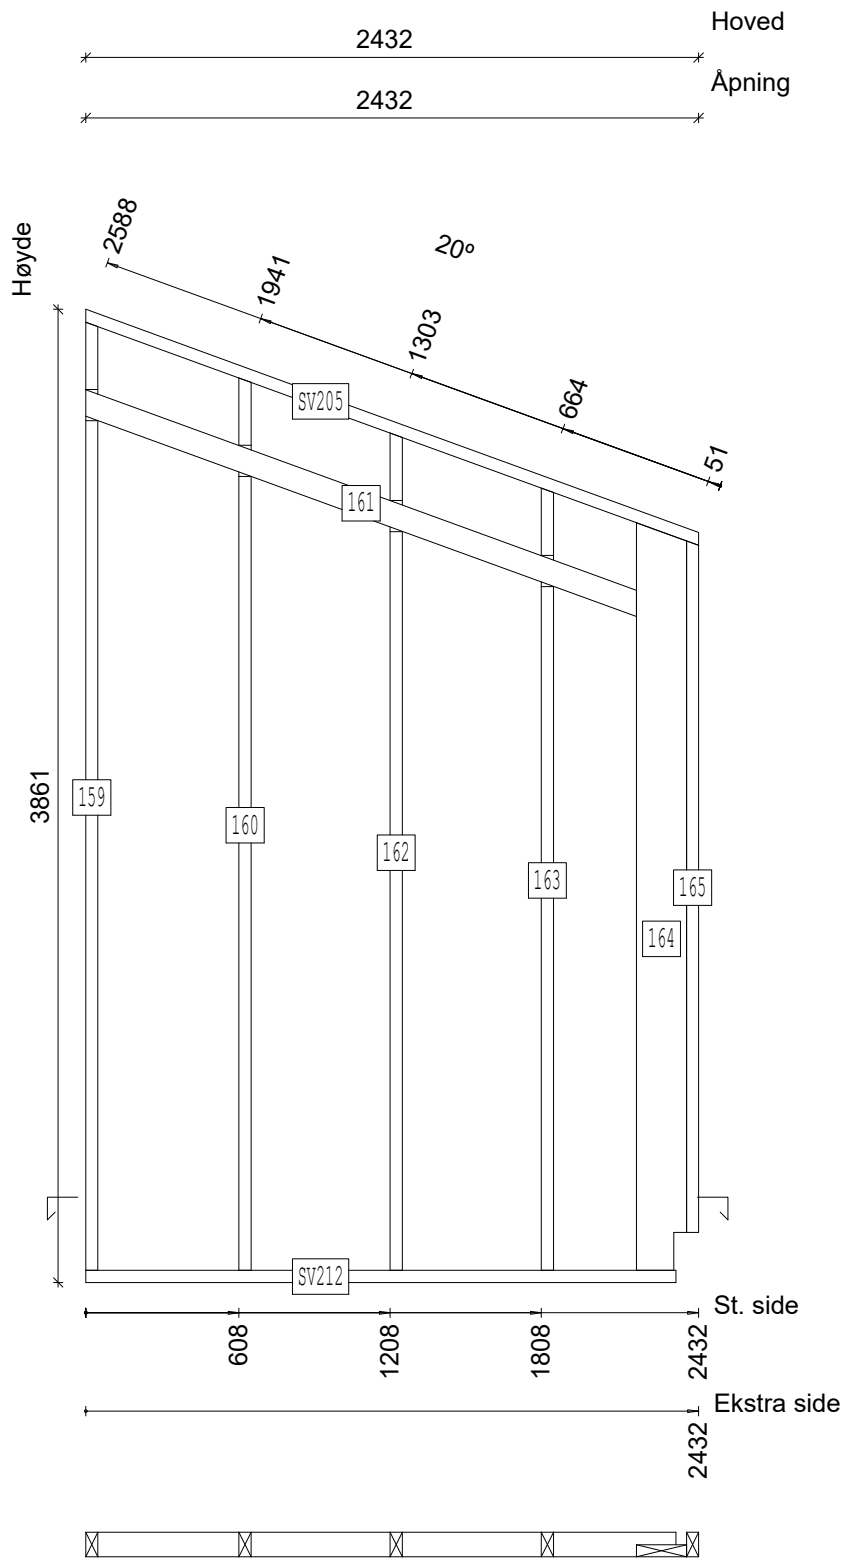


SVILLER				
LABEL	ANT	MATERIAL	TYPE	LENGDE
SV205	1	48x98 C16	TOPPSVILL	2606
SV212	1	48x98 C16	BUNNSVILL	2342

KAPPELISTE				
LABEL	ANT	MATERIAL	TYPE	LENGDE
159	1	48x98 C24	STENDER	3762
160	1	48x98 C24	STENDER	3541
161	1	23x98 C16	SPIKERSLAG	2362
162	1	48x98 C24	STENDER	3322
163	1	48x98 C24	STENDER	3104
164	1	48x198 C24	STENDER	2966
165	1	48x98 C24	STENDER	2743

Elementareal:	Elementnr:	Prosjekt:
19.5 m ²	1111	VERTEX2

13.03.2018

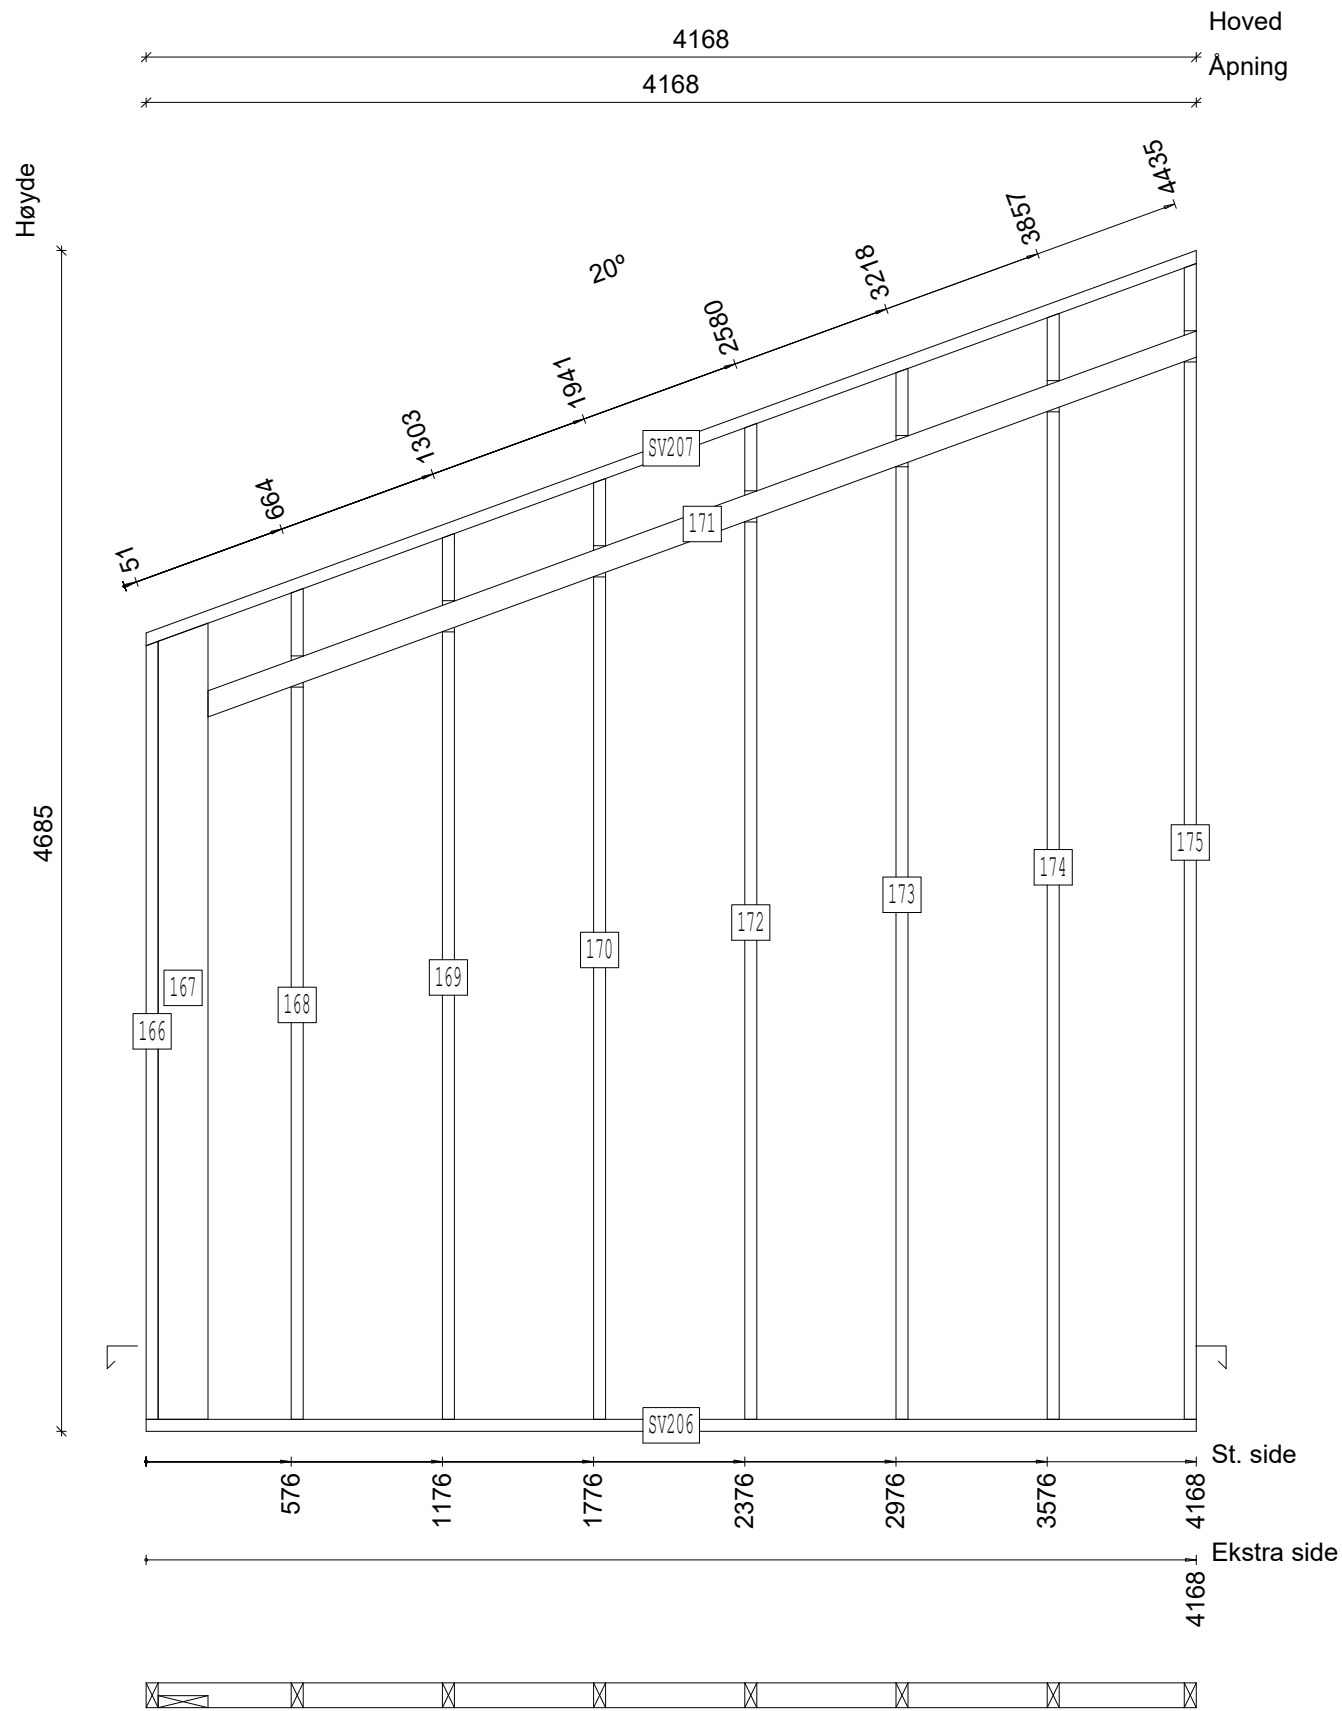


SVILLER				
LABEL	ANT	MATERIAL	TYPE	LENGDE
SV206	1	48x98 C16	BUNNSVILL	4168
SV207	1	48x98 C16	TOPPSVILL	4453

KAPPELISTE				
LABEL	ANT	MATERIAL	TYPE	LENGDE
166	1	48x98 C24	STENDER	3086
167	1	48x198 C24	STENDER	3158
168	1	48x98 C24	STENDER	3296
169	1	48x98 C24	STENDER	3514
170	1	48x98 C24	STENDER	3733
171	1	23x98 C16	SPIKERSLAG	4209
172	1	48x98 C24	STENDER	3951
173	1	48x98 C24	STENDER	4169
174	1	48x98 C24	STENDER	4388
175	1	48x98 C24	STENDER	4586

Elementareal: 7.7 m ²	Elementnr: 1112	Prosjekt: VERTEX2
-------------------------------------	--------------------	----------------------

13.03.2018

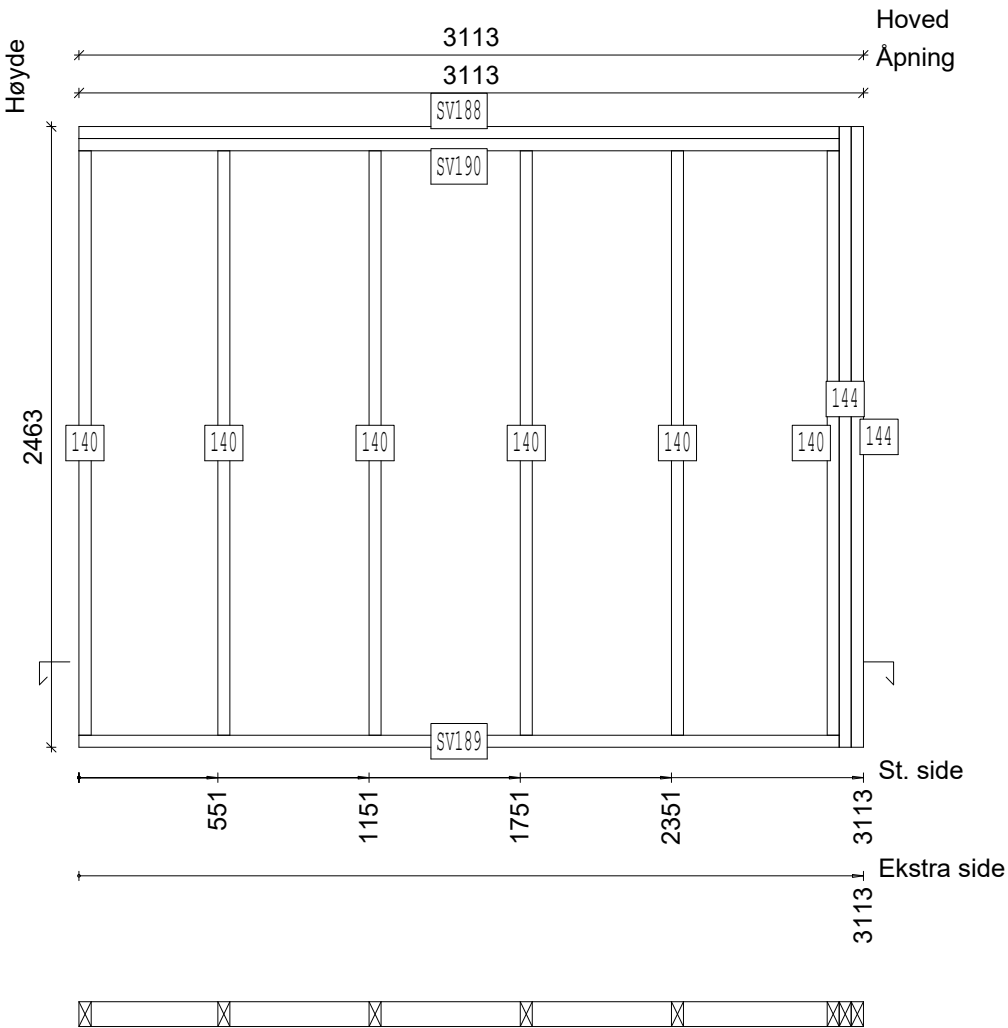


SVILLER				
LABEL	ANT	MATERIAL	TYPE	LENGDE
SV188	1	48x98 C16	TOPPSVILL	3017
SV189	1	48x98 C16	BUNNSVILL	3017
SV190	1	48x98 C16	TOPPSVILL	3017

KAPPELISTE				
LABEL	ANT	MATERIAL	TYPE	LENGDE
140	6	48x98 C24	STENDER	2319
144	2	48x98 C24	STENDER	2463

Elementareal:	Elementnr:	Prosjekt:
3.6 m ²	1113	VERTEX2

13.03.2018

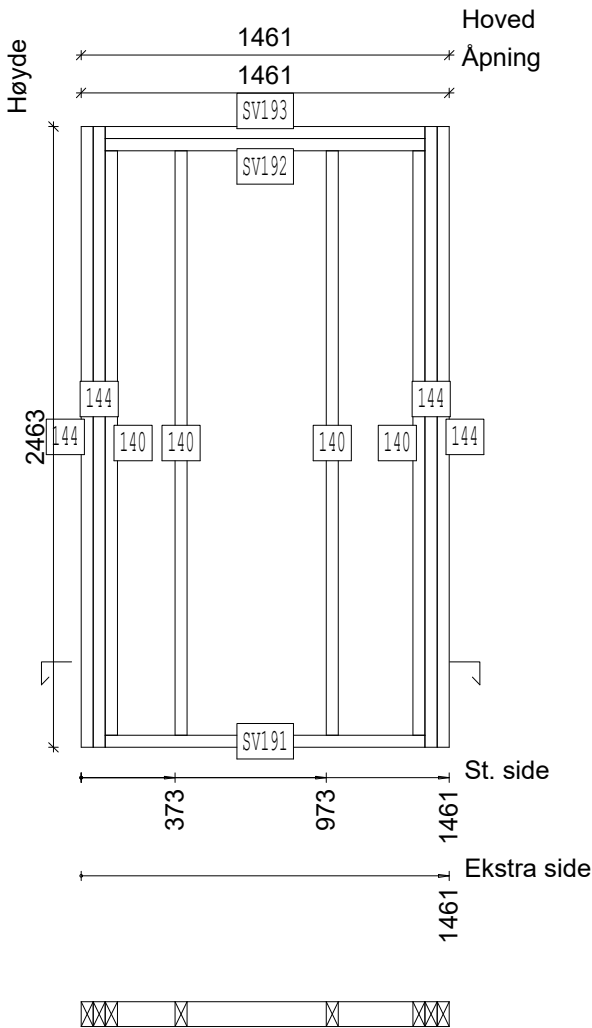


SVILLER				
LABEL	ANT	MATERIAL	TYPE	LENGDE
SV191	1	48x98 C16	BUNNSVILL	1269
SV192	1	48x98 C16	TOPPSVILL	1269
SV193	1	48x98 C16	TOPPSVILL	1269

KAPPELISTE				
LABEL	ANT	MATERIAL	TYPE	LENGDE
140	4	48x98 C24	STENDER	2319
144	4	48x98 C24	STENDER	2463

Elementareal: 9.4 m ²	Elementnr: 1114	Prosjekt: VERTEX2
-------------------------------------	--------------------	----------------------

13.03.2018

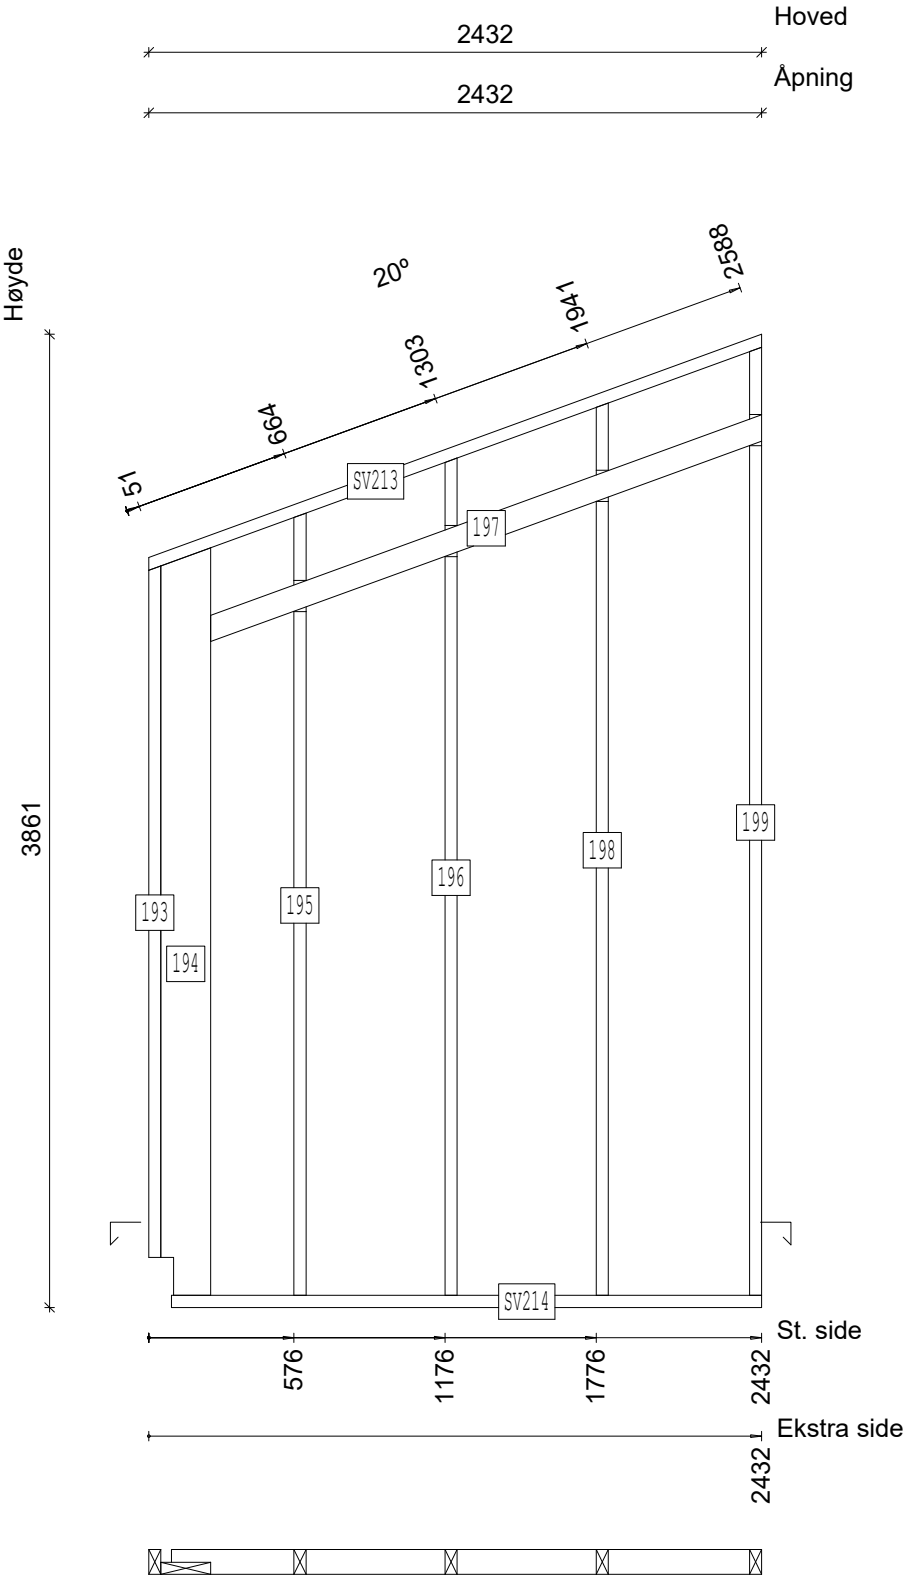


SVILLER				
LABEL	ANT	MATERIAL	TYPE	LENGDE
SV213	1	48x98 C16	TOPPSVILL	2606
SV214	1	48x98 C16	BUNNSVILL	2342

KAPPELISTE				
LABEL	ANT	MATERIAL	TYPE	LENGDE
193	1	48x98 C24	STENDER	2743
194	1	48x198 C24	STENDER	2966
195	1	48x98 C24	STENDER	3104
196	1	48x98 C24	STENDER	3322
197	1	23x98 C16	SPIKERSLAG	2362
198	1	48x98 C24	STENDER	3541
199	1	48x98 C24	STENDER	3762

Elementareal:	Elementnr:	Prosjekt:
19.5 m ²	1115	VERTEX2

13.03.2018

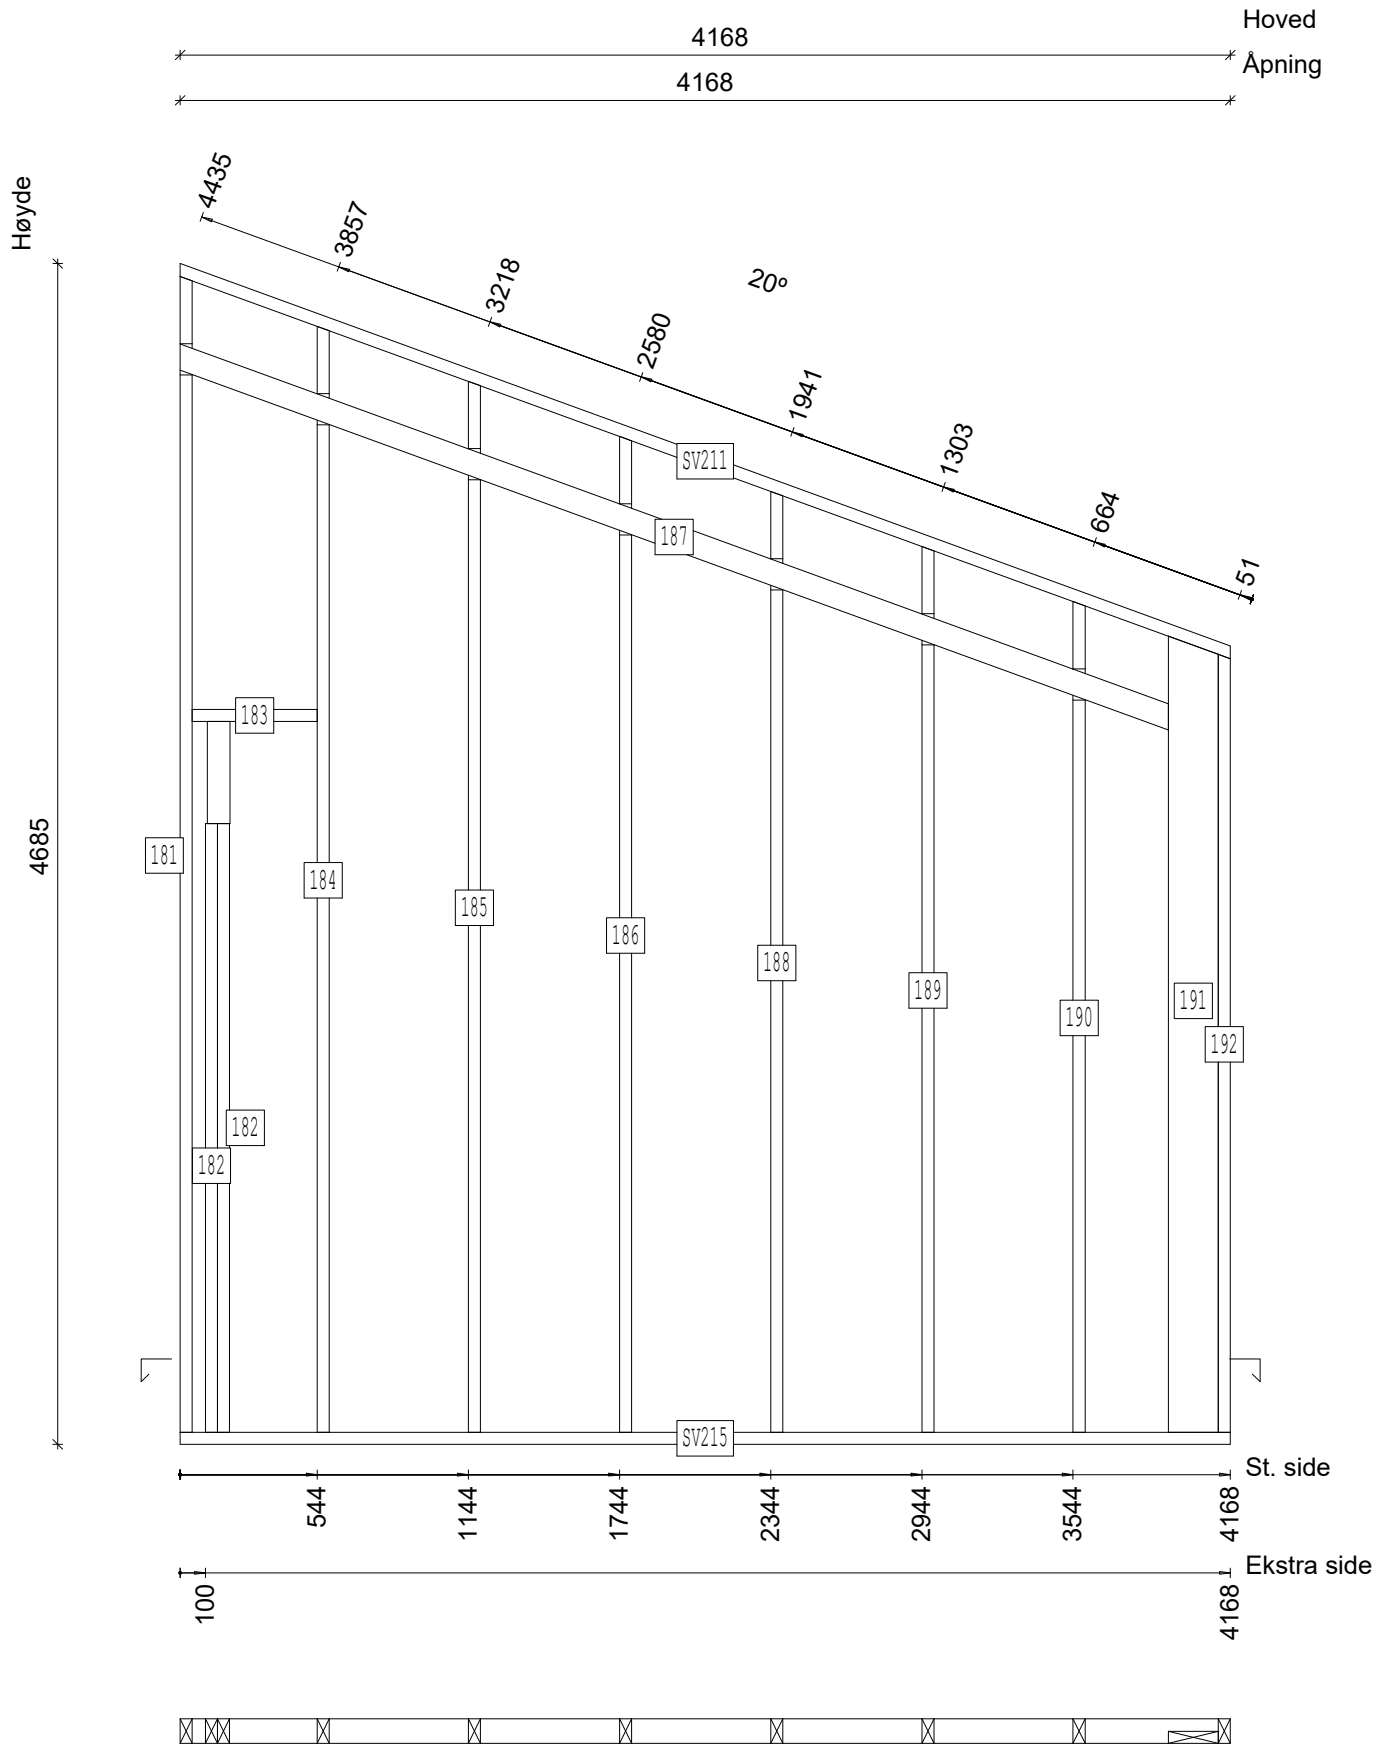


SVILLER				
LABEL	ANT	MATERIAL	TYPE	LENGDE
SV211	1	48x98 C16	TOPPSVILL	4453
SV215	1	48x98 C16	BUNNSVILL	4168

KAPPELISTE				
LABEL	ANT	MATERIAL	TYPE	LENGDE
181	1	48x98 C24	STENDER	4586
182	2	48x98 C24	STENDER	2415
183	1	48x98 C24	LASK	496
184	1	48x98 C24	STENDER	4388
185	1	48x98 C24	STENDER	4169
186	1	48x98 C24	STENDER	3951
187	1	23x98 C16	SPIKERSLAG	4209
188	1	48x98 C24	STENDER	3733
189	1	48x98 C24	STENDER	3514
190	1	48x98 C24	STENDER	3296
191	1	48x198 C24	STENDER	3158
192	1	48x98 C24	STENDER	3086

Elementareal: 1.6 m ²	Elementnr: 1116	Prosjekt: VERTEX2
-------------------------------------	--------------------	----------------------

13.03.2018

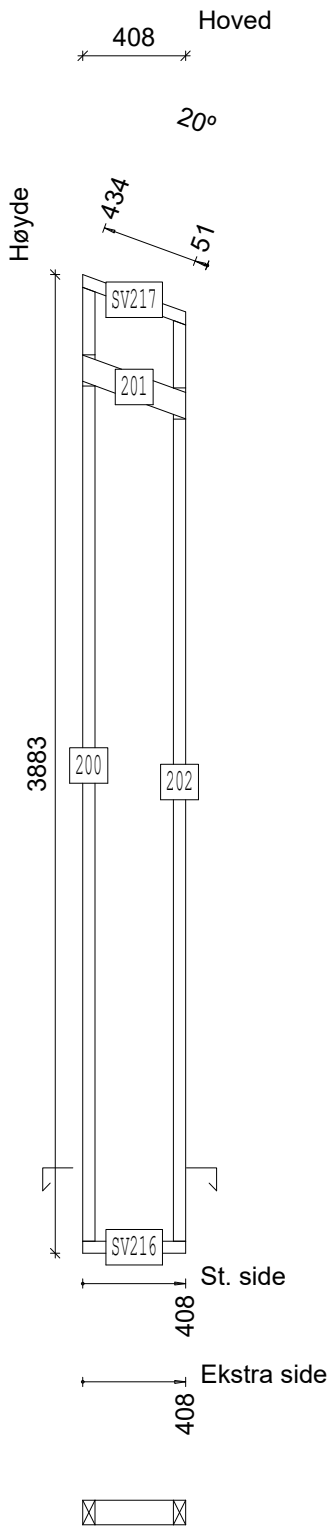


SVILLER				
LABEL	ANT	MATERIAL	TYPE	LENGDE
SV216	1	48x98 C16	BUNNSVILL	408
SV217	1	48x98 C16	TOPPSVILL	452

KAPPELISTE				
LABEL	ANT	MATERIAL	TYPE	LENGDE
200	1	48x98 C24	STENDER	3784
201	1	23x98 C16	SPIKERSLAG	470
202	1	48x98 C24	STENDER	3653


Elementareal:	Elementnr:	Prosjekt:
19.0 m ²	1117	VERTEX2

13.03.2018

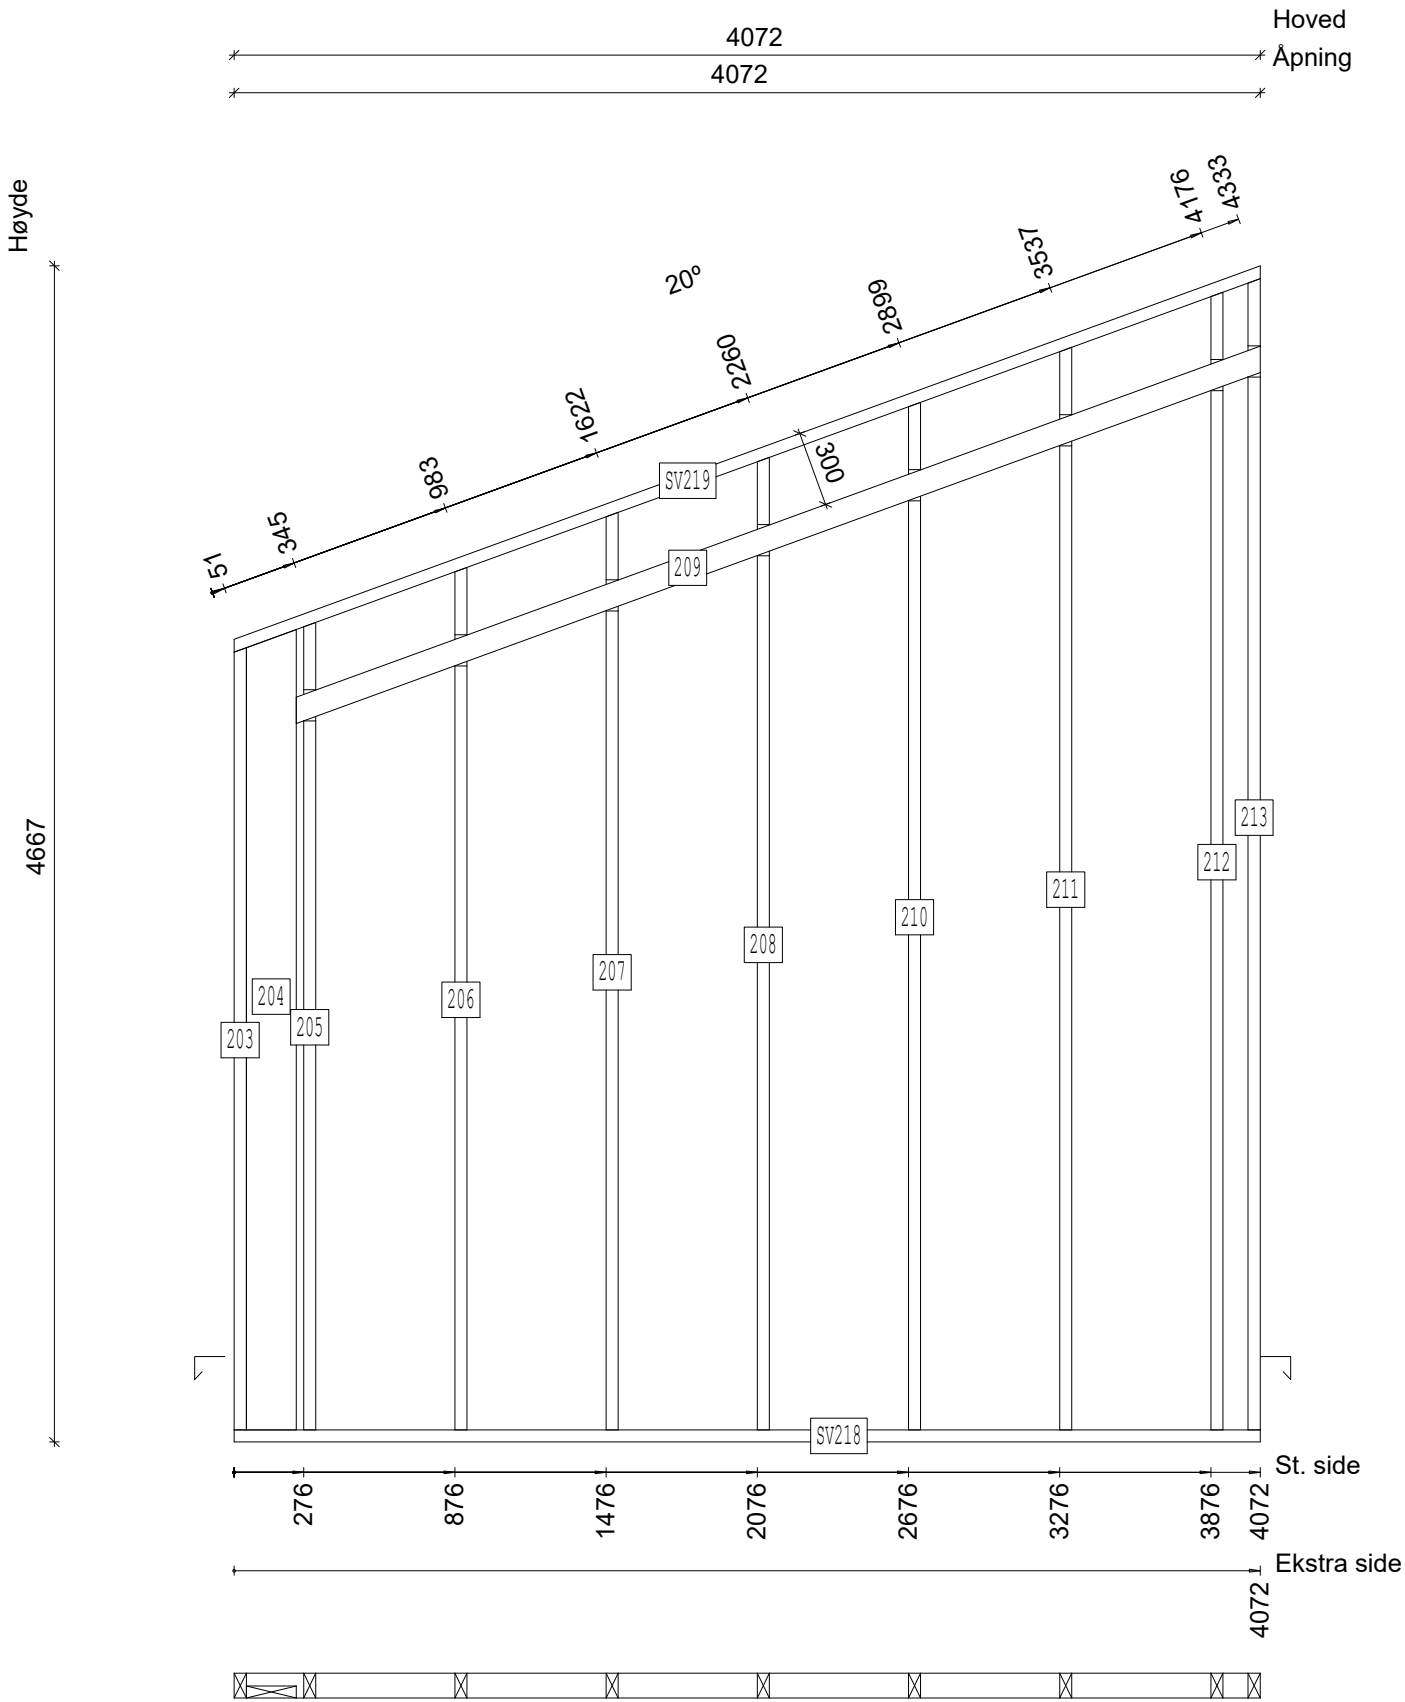

SVILLER				
LABEL	ANT	MATERIAL	TYPE	LENGDE
SV218	1	48x98 C16	BUNNSVILL	4072
SV219	1	48x98 C16	TOPPSVILL	4351

KAPPELISTE				
LABEL	ANT	MATERIAL	TYPE	LENGDE
203	1	48x98 C24	STENDER	3103
204	1	48x198 C24	STENDER	3175
205	1	48x98 C24	STENDER	3204
206	1	48x98 C24	STENDER	3422
207	1	48x98 C24	STENDER	3641
208	1	48x98 C24	STENDER	3859
209	1	23x98 C16	SPIKERSLAG	4107
210	1	48x98 C24	STENDER	4077
211	1	48x98 C24	STENDER	4296
212	1	48x98 C24	STENDER	4514
213	1	48x98 C24	STENDER	4568

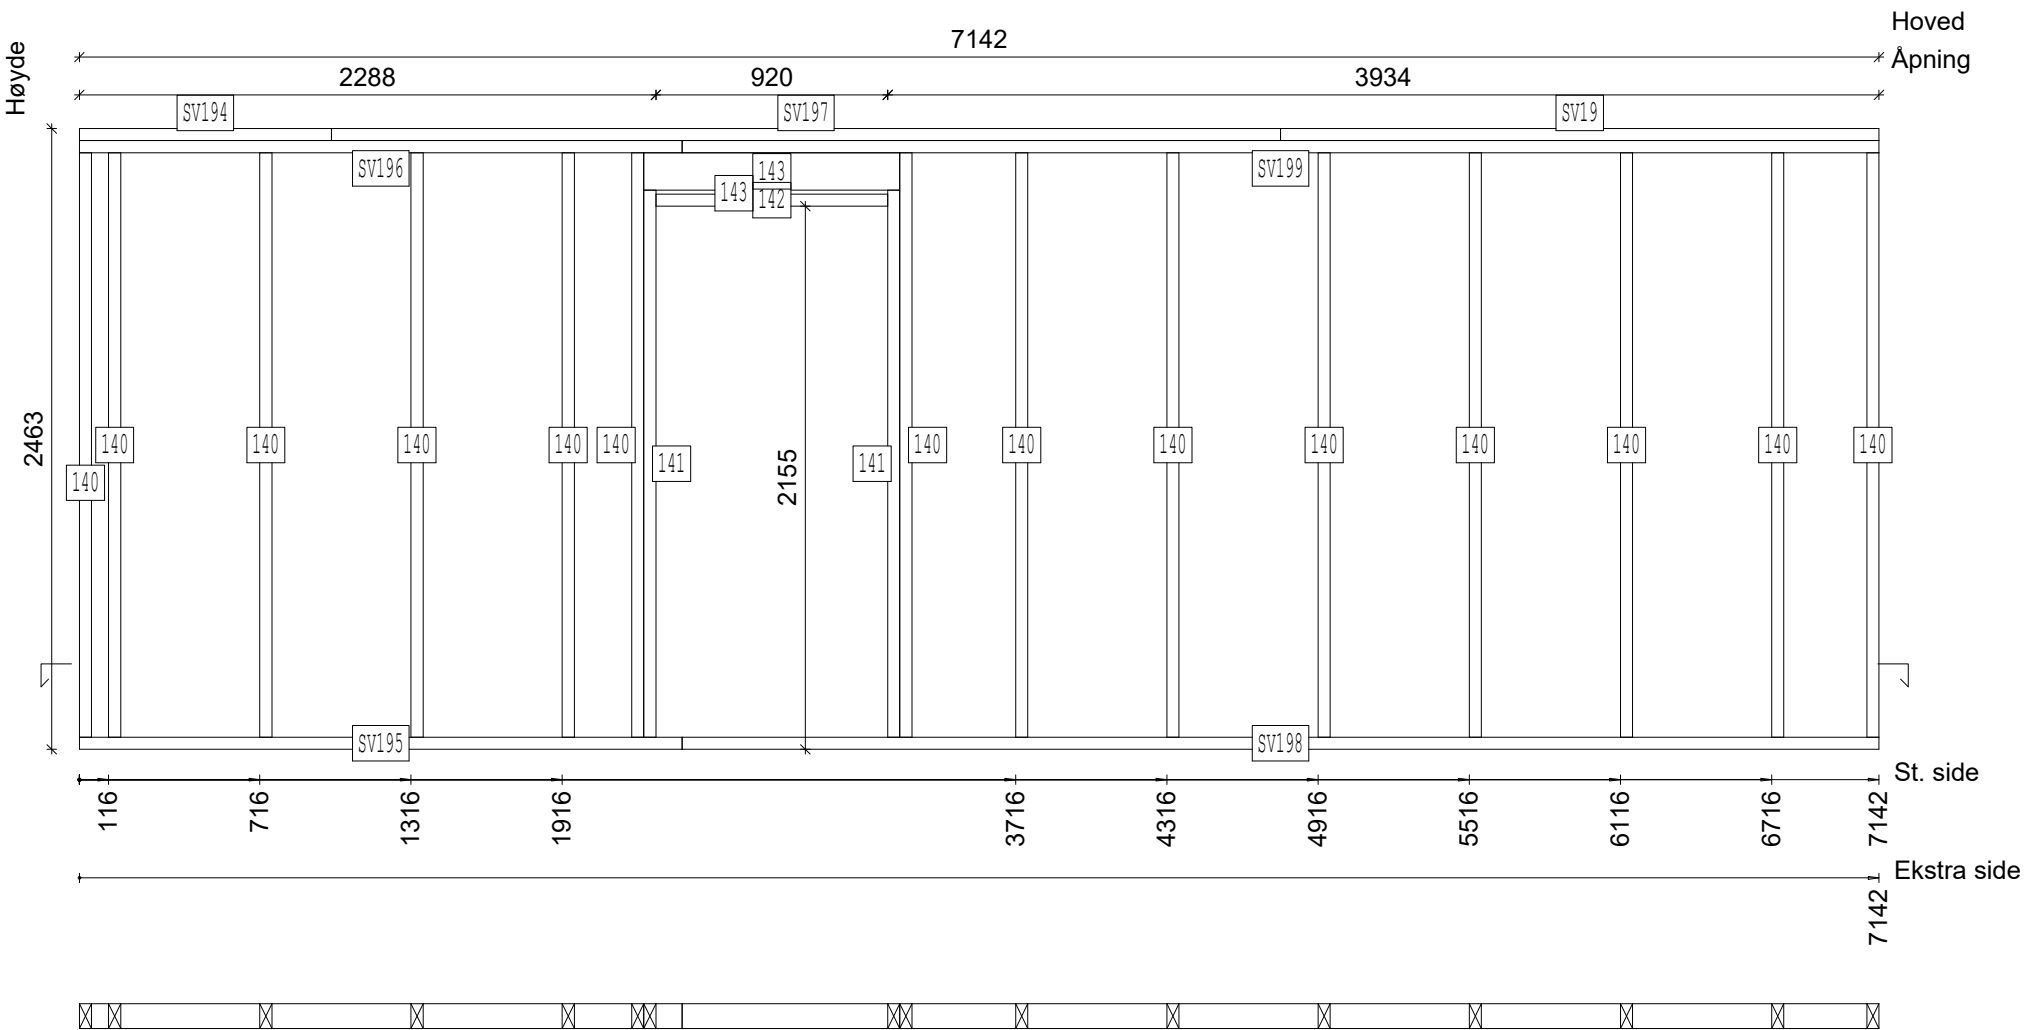


SVILLER				
LABEL	ANT	MATERIAL	TYPE	LENGDE
SV19	1	48x98 C16	TOPPSVILL	2375
SV194	1	48x98 C16	TOPPSVILL	1000
SV195	1	48x98 C16	BUNNSVILL	2392
SV196	1	48x98 C16	TOPPSVILL	2392
SV197	1	48x98 C16	TOPPSVILL	3767
SV198	1	48x98 C16	BUNNSVILL	4750
SV199	1	48x98 C16	TOPPSVILL	4750

KAPPELISTE				
LABEL	ANT	MATERIAL	TYPE	LENGDE
140	14	48x98 C24	STENDER	2319
141	2	48x98 C24	KRYKKE	2171
142	1	48x98 C24	LOSHOLT	920
143	2	48x148 C24	LOSHOLT	1016

Elementareal:	Elementnr:	Prosjekt:
18.9 m ²	0Y1	VERTEX2

13.03.2018

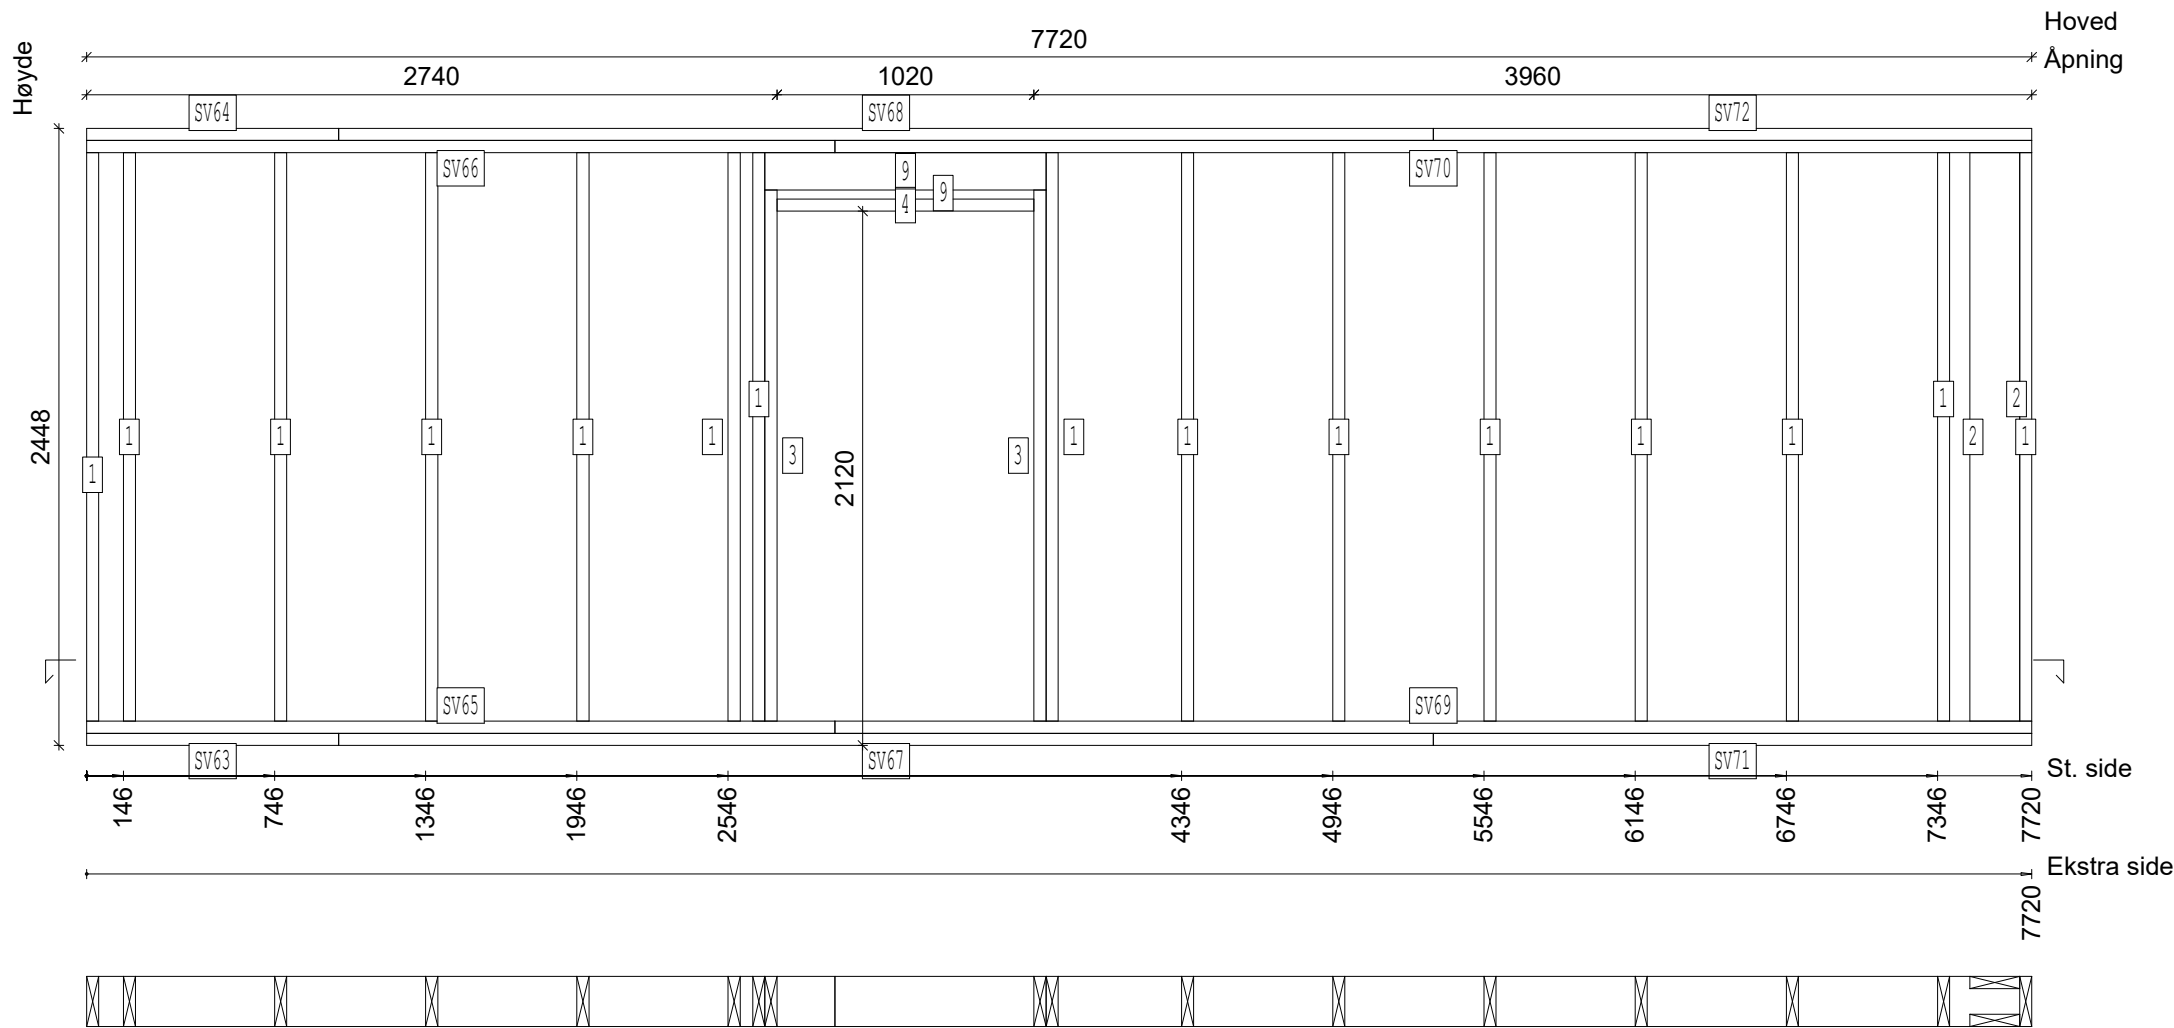


SVILLER				
LABEL	ANT	MATERIAL	TYPE	LENGDE
SV63	1	48x198-I IMP	BUNNSVILL	1000
SV64	1	48x198 C16	TOPPSVILL	1000
SV65	1	48x198 C16	BUNNSVILL	2970
SV66	1	48x198 C16	TOPPSVILL	2970
SV67	1	48x198-I IMP	BUNNSVILL	4345
SV68	1	48x198 C16	TOPPSVILL	4345
SV69	1	48x198 C16	BUNNSVILL	4750
SV70	1	48x198 C16	TOPPSVILL	4750
SV71	1	48x198-I IMP	BUNNSVILL	2375
SV72	1	48x198 C16	TOPPSVILL	2375

KAPPELISTE				
LABEL	ANT	MATERIAL	TYPE	LENGDE
1	15	48x198 C24	STENDER	2256
2	2	48x198 C24	STENDER	2256
3	2	48x198 C24	KRYKKE	2108
4	1	48x198 C24	LOSHOLT	1020
9	2	48x148 C24	LOSHOLT	1116

Elementareal: 5.2 m ²	Elementnr: 0Y2	Prosjekt: VERTEX2
-------------------------------------	-------------------	----------------------

13.03.2018

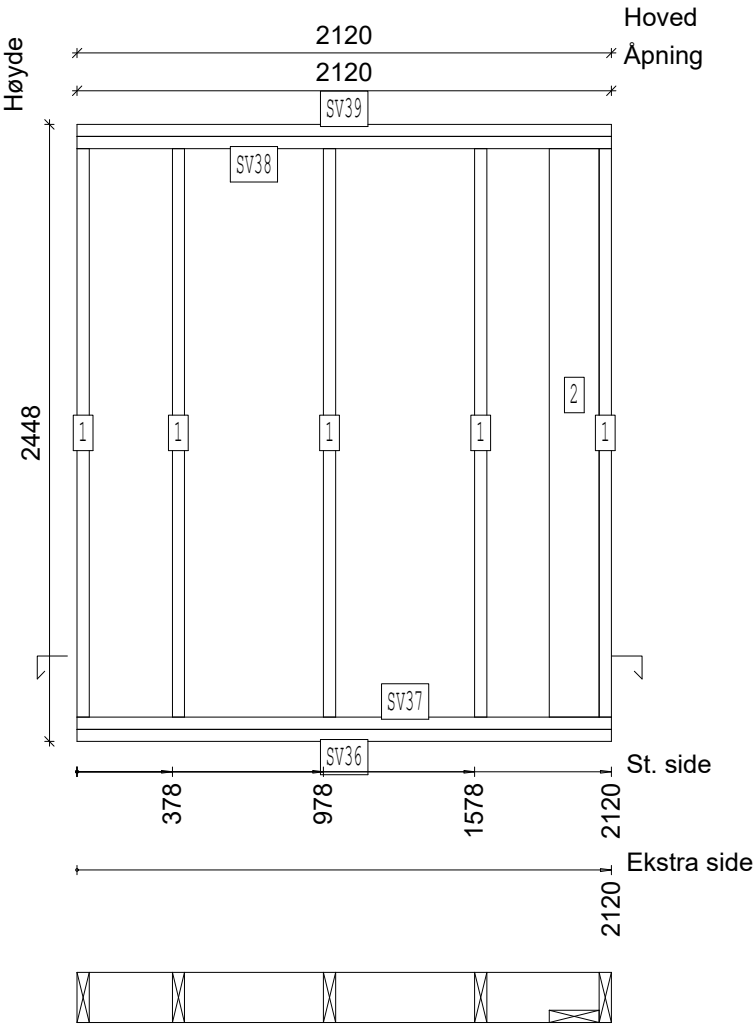


SVILLER				
LABEL	ANT	MATERIAL	TYPE	LENGDE
SV36	1	48x198-I IMP	BUNNSVILL	2120
SV37	1	48x198 C16	BUNNSVILL	2120
SV38	1	48x198 C16	TOPPSVILL	2120
SV39	1	48x198 C16	TOPPSVILL	2120

KAPPELISTE				
LABEL	ANT	MATERIAL	TYPE	LENGDE
1	5	48x198 C24	STENDER	2256
2	1	48x198 C24	STENDER	2256

Elementareal: 24.7 m ²	Elementnr: 0Y3	Prosjekt: VERTEX2
--------------------------------------	-------------------	----------------------

13.03.2018

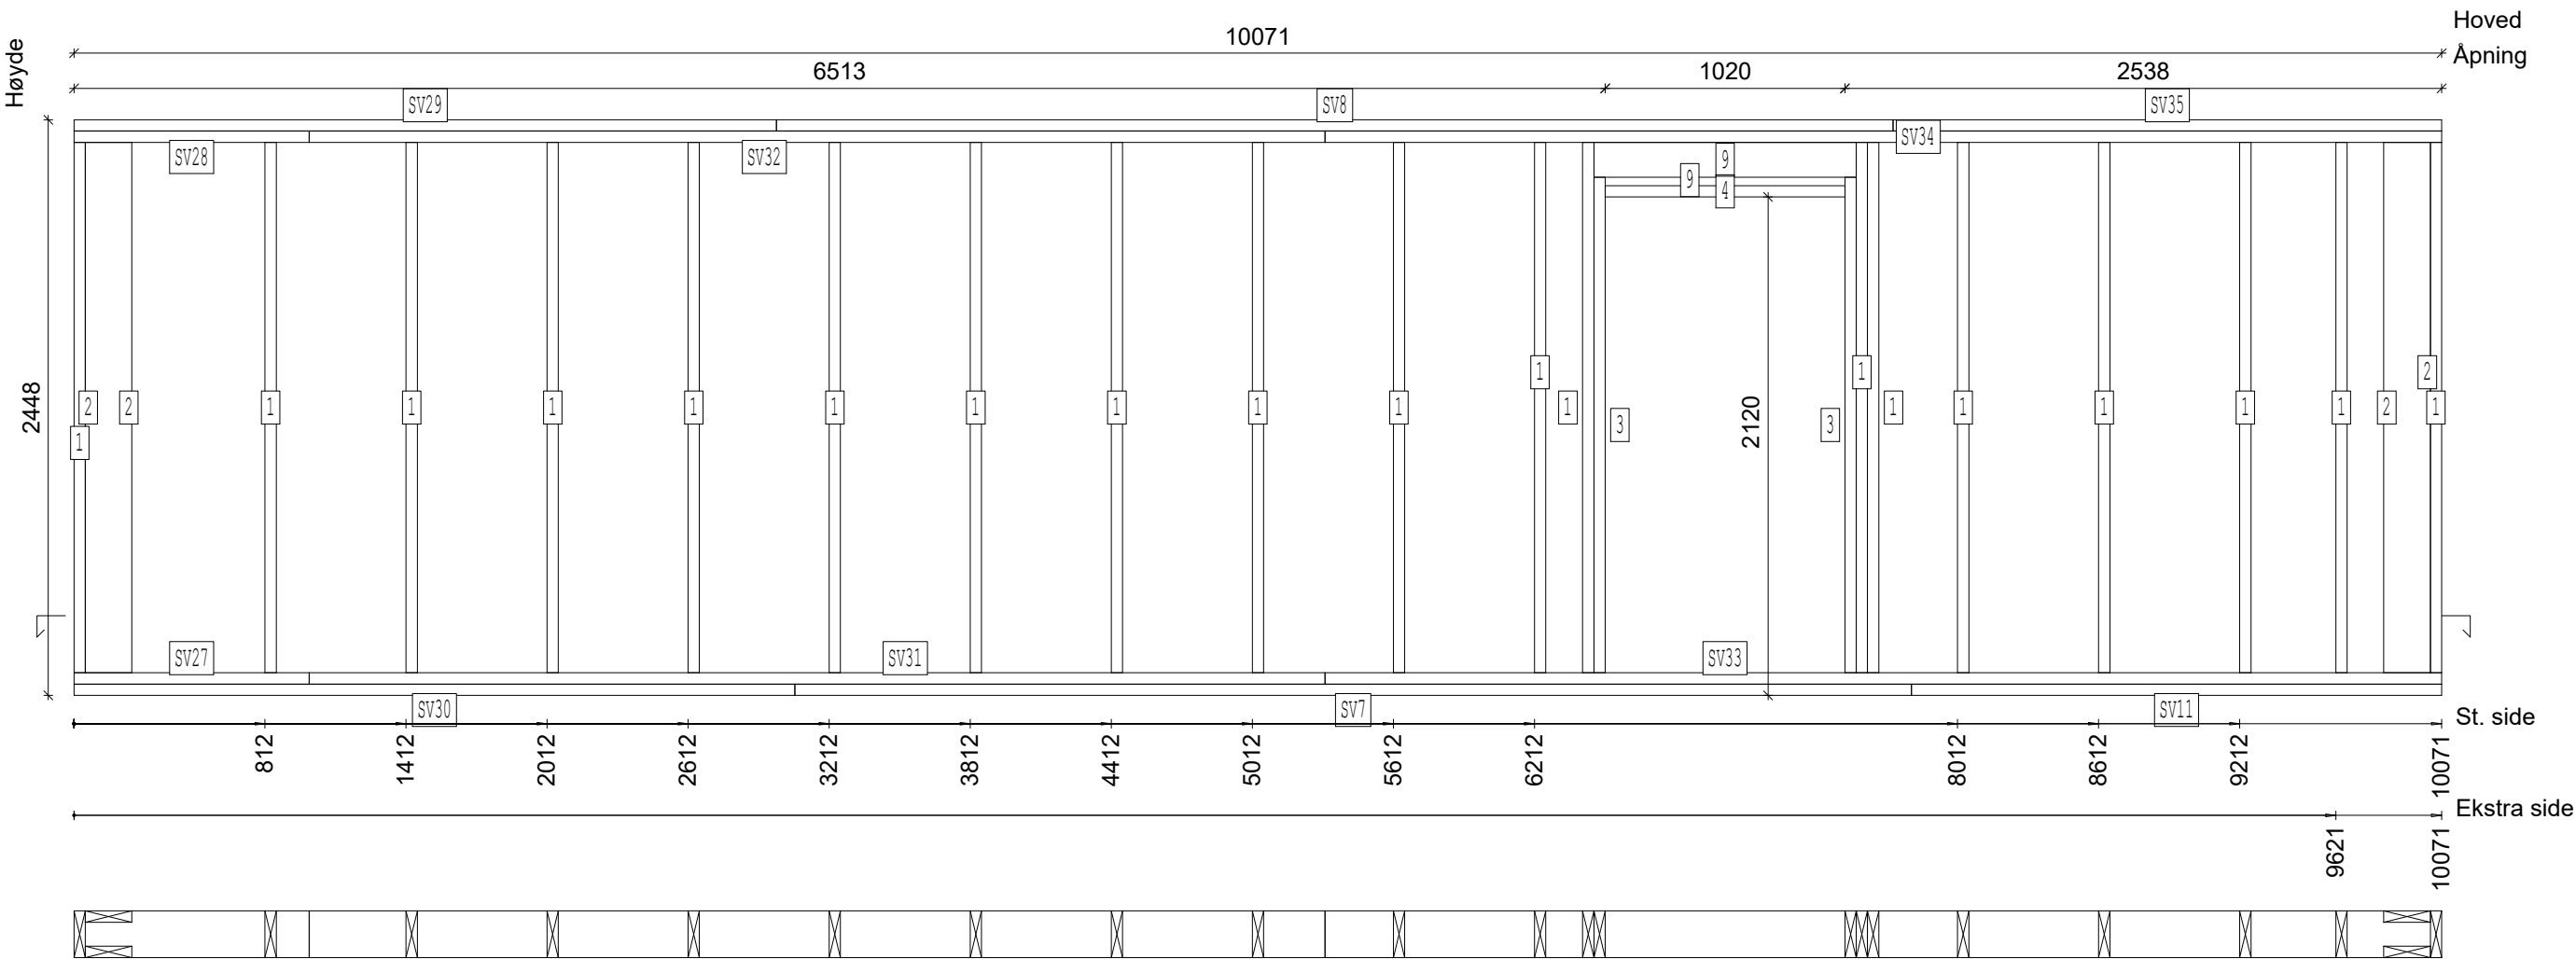


SVILLER				
LABEL	ANT	MATERIAL	TYPE	LENGDE
SV7	1	48x198-I IMP	BUNNSVILL	4750
SV8	1	48x198 C16	TOPPSVILL	4750
SV11	1	48x198-I IMP	BUNNSVILL	2255
SV27	1	48x198 C16	BUNNSVILL	1000
SV28	1	48x198 C16	TOPPSVILL	1000
SV29	1	48x198 C16	TOPPSVILL	2988
SV30	1	48x198-I IMP	BUNNSVILL	3066
SV31	1	48x198 C16	BUNNSVILL	4321
SV32	1	48x198 C16	TOPPSVILL	4321
SV33	1	48x198 C16	BUNNSVILL	4750
SV34	1	48x198 C16	TOPPSVILL	4750
SV35	1	48x198 C16	TOPPSVILL	2333

KAPPELISTE				
LABEL	ANT	MATERIAL	TYPE	LENGDE
1	19	48x198 C24	STENDER	2256
2	4	48x198 C24	STENDER	2256
3	2	48x198 C24	KRYKKE	2108
4	1	48x198 C24	LOSHOLT	1020
9	2	48x148 C24	LOSHOLT	1116

Elementareal: 1.5 m ²	Elementnr: 0Y4	Prosjekt: VERTEX2
-------------------------------------	-------------------	----------------------

13.03.2018

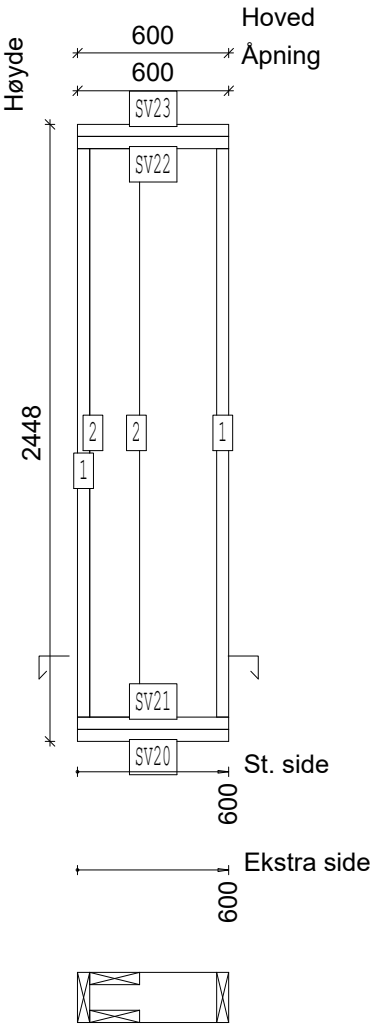


SVILLER				
LABEL	ANT	MATERIAL	TYPE	LENGDE
SV20	1	48x198-I IMP	BUNNSVILL	600
SV21	1	48x198 C16	BUNNSVILL	600
SV22	1	48x198 C16	TOPPSVILL	600
SV23	1	48x198 C16	TOPPSVILL	600

KAPPELISTE				
LABEL	ANT	MATERIAL	TYPE	LENGDE
1	2	48x198 C24	STENDER	2256
2	2	48x198 C24	STENDER	2256

Elementareal: 24.1 m ²	Elementnr: 0Y5	Prosjekt: VERTEX2
--------------------------------------	-------------------	----------------------

13.03.2018

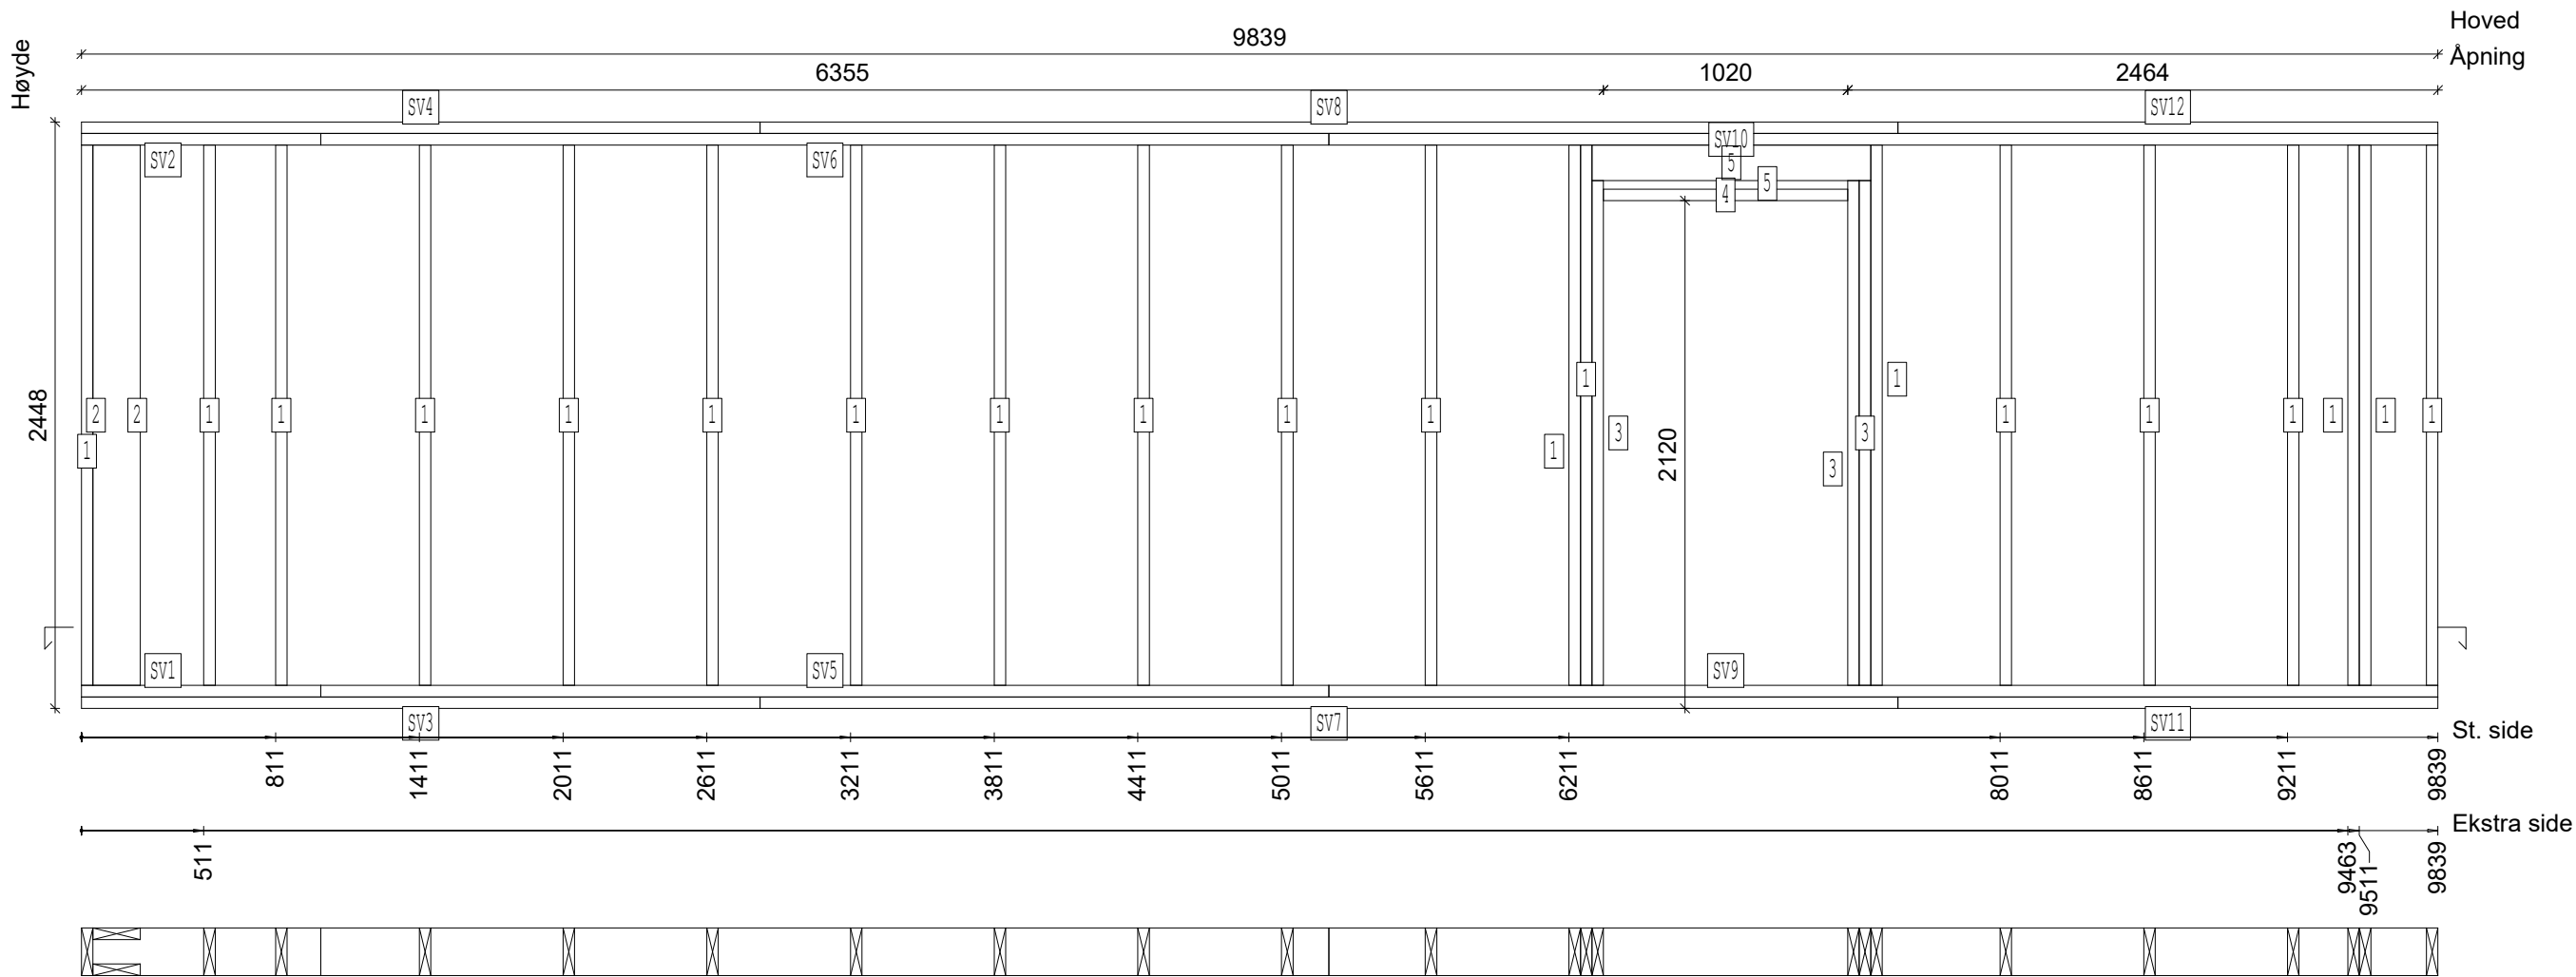


SVILLER				
LABEL	ANT	MATERIAL	TYPE	LENGDE
SV1	1	48x198 C16	BUNNSVILL	1000
SV2	1	48x198 C16	TOPPSVILL	1000
SV3	1	48x198-I IMP	BUNNSVILL	2834
SV4	1	48x198 C16	TOPPSVILL	2834
SV5	1	48x198 C16	BUNNSVILL	4209
SV6	1	48x198 C16	TOPPSVILL	4209
SV7	1	48x198-I IMP	BUNNSVILL	4750
SV8	1	48x198 C16	TOPPSVILL	4750
SV9	1	48x198 C16	BUNNSVILL	4630
SV10	1	48x198 C16	TOPPSVILL	4630
SV11	1	48x198-I IMP	BUNNSVILL	2255
SV12	1	48x198 C16	TOPPSVILL	2255

KAPPELISTE				
LABEL	ANT	MATERIAL	TYPE	LENGDE
1	20	48x198 C24	STENDER	2256
2	2	48x198 C24	STENDER	2256
3	3	48x198 C24	KRYKKE	2108
4	1	48x198 C24	LOSHOLT	1020
5	2	48x148 C24	LOSHOLT	1164


Elementareal: 5.2 m ²	Elementnr: 0Y6	Prosjekt: VERTEX2
-------------------------------------	-------------------	----------------------

13.03.2018

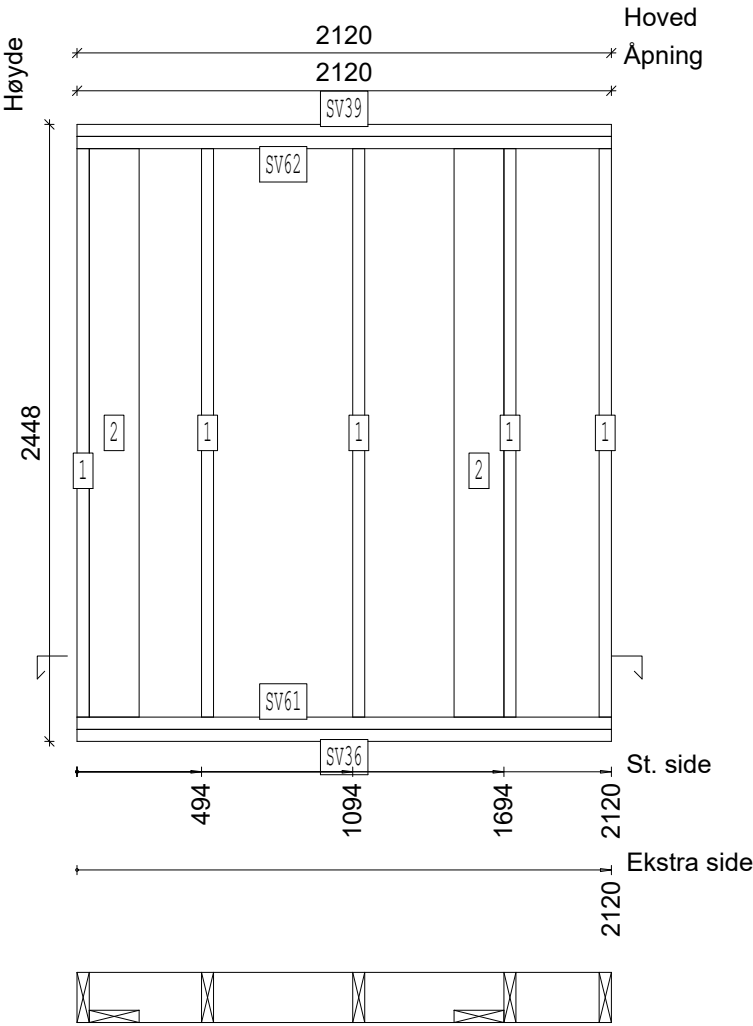

SVILLER				
LABEL	ANT	MATERIAL	TYPE	LENGDE
SV36	1	48x198-I IMP	BUNNSVILL	2120
SV39	1	48x198 C16	TOPPSVILL	2120
SV61	1	48x198 C16	BUNNSVILL	2120
SV62	1	48x198 C16	TOPPSVILL	2120

KAPPELISTE				
LABEL	ANT	MATERIAL	TYPE	LENGDE
1	5	48x198 C24	STENDER	2256
2	2	48x198 C24	STENDER	2256

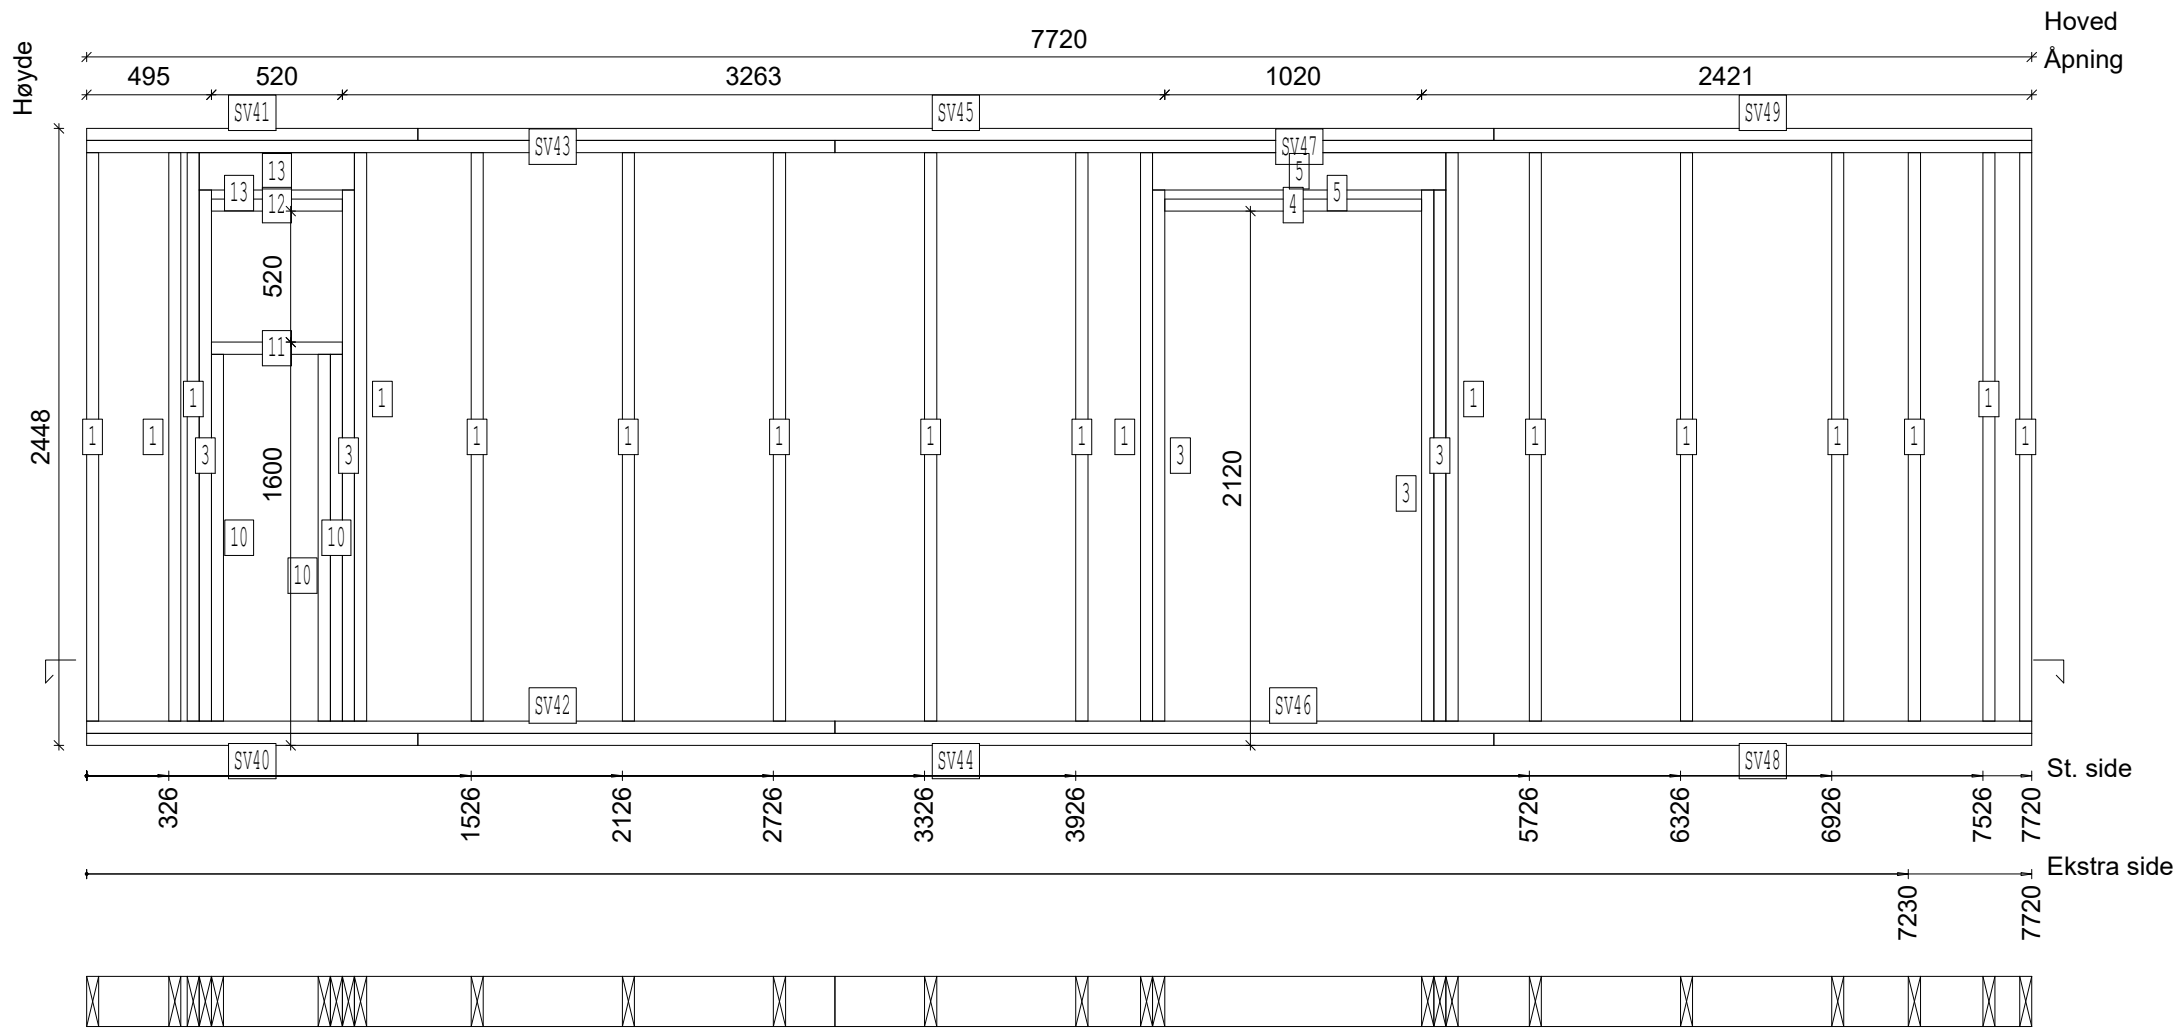

SVILLER				
LABEL	ANT	MATERIAL	TYPE	LENGDE
SV40	1	48x198-I IMP	BUNNSVILL	1315
SV41	1	48x198 C16	TOPPSVILL	1315
SV42	1	48x198 C16	BUNNSVILL	2970
SV43	1	48x198 C16	TOPPSVILL	2970
SV44	1	48x198-I IMP	BUNNSVILL	4270
SV45	1	48x198 C16	TOPPSVILL	4270
SV46	1	48x198 C16	BUNNSVILL	4750
SV47	1	48x198 C16	TOPPSVILL	4750
SV48	1	48x198-I IMP	BUNNSVILL	2135
SV49	1	48x198 C16	TOPPSVILL	2135


KAPPELISTE				
LABEL	ANT	MATERIAL	TYPE	LENGDE
1	17	48x198 C24	STENDER	2256
3	5	48x198 C24	KRYKKE	2108
4	1	48x198 C24	LOSHOLT	1020
5	2	48x148 C24	LOSHOLT	1164
10	3	48x198 C24	STENDER	1456
11	1	48x198 C24	LOSHOLT	520
12	1	48x198 C24	LOSHOLT	520
13	2	48x148 C24	LOSHOLT	616

SVILLER				
LABEL	ANT	MATERIAL	TYPE	LENGDE
SV12	1	48x198 C16	TOPPSVILL	2250
SV84	1	48x198 C16	TOPPSVILL	1000
SV85	1	48x198 C16	BUNNSVILL	2742
SV86	1	48x198 C16	TOPPSVILL	2742
SV87	1	48x198 C16	TOPPSVILL	4230
SV88	1	48x198 C16	BUNNSVILL	4750
SV89	1	48x198 C16	TOPPSVILL	4750

KAPPELISTE				
LABEL	ANT	MATERIAL	TYPE	LENGDE
4	1	48x198 C24	LOSHOLT	1020
24	12	48x198 C24	STENDER	2774
25	6	48x198 C24	KRIKKE	2140
26	3	48x198 C24	STENDER	824
27	6	48x198 C24	STENDER	436
28	1	48x198 C24	LOSHOLT	920
29	1	48x198 C24	LOSHOLT	920
30	2	48x198 C24	LOSHOLT	1016
31	2	48x198 C24	LOSHOLT	1116
32	2	36x198 C24	STENDER	2774
33	5	48x198 C24	STENDER	324
34	1	48x198 C24	LOSHOLT	1920
35	1	48x198 C24	LOSHOLT	1920
36	2	48x198 C24	LOSHOLT	2016

Elementareal:	Elementnr:	Prosjekt:
19.3 m ²	1Y2	VERTEX2

13.03.2018

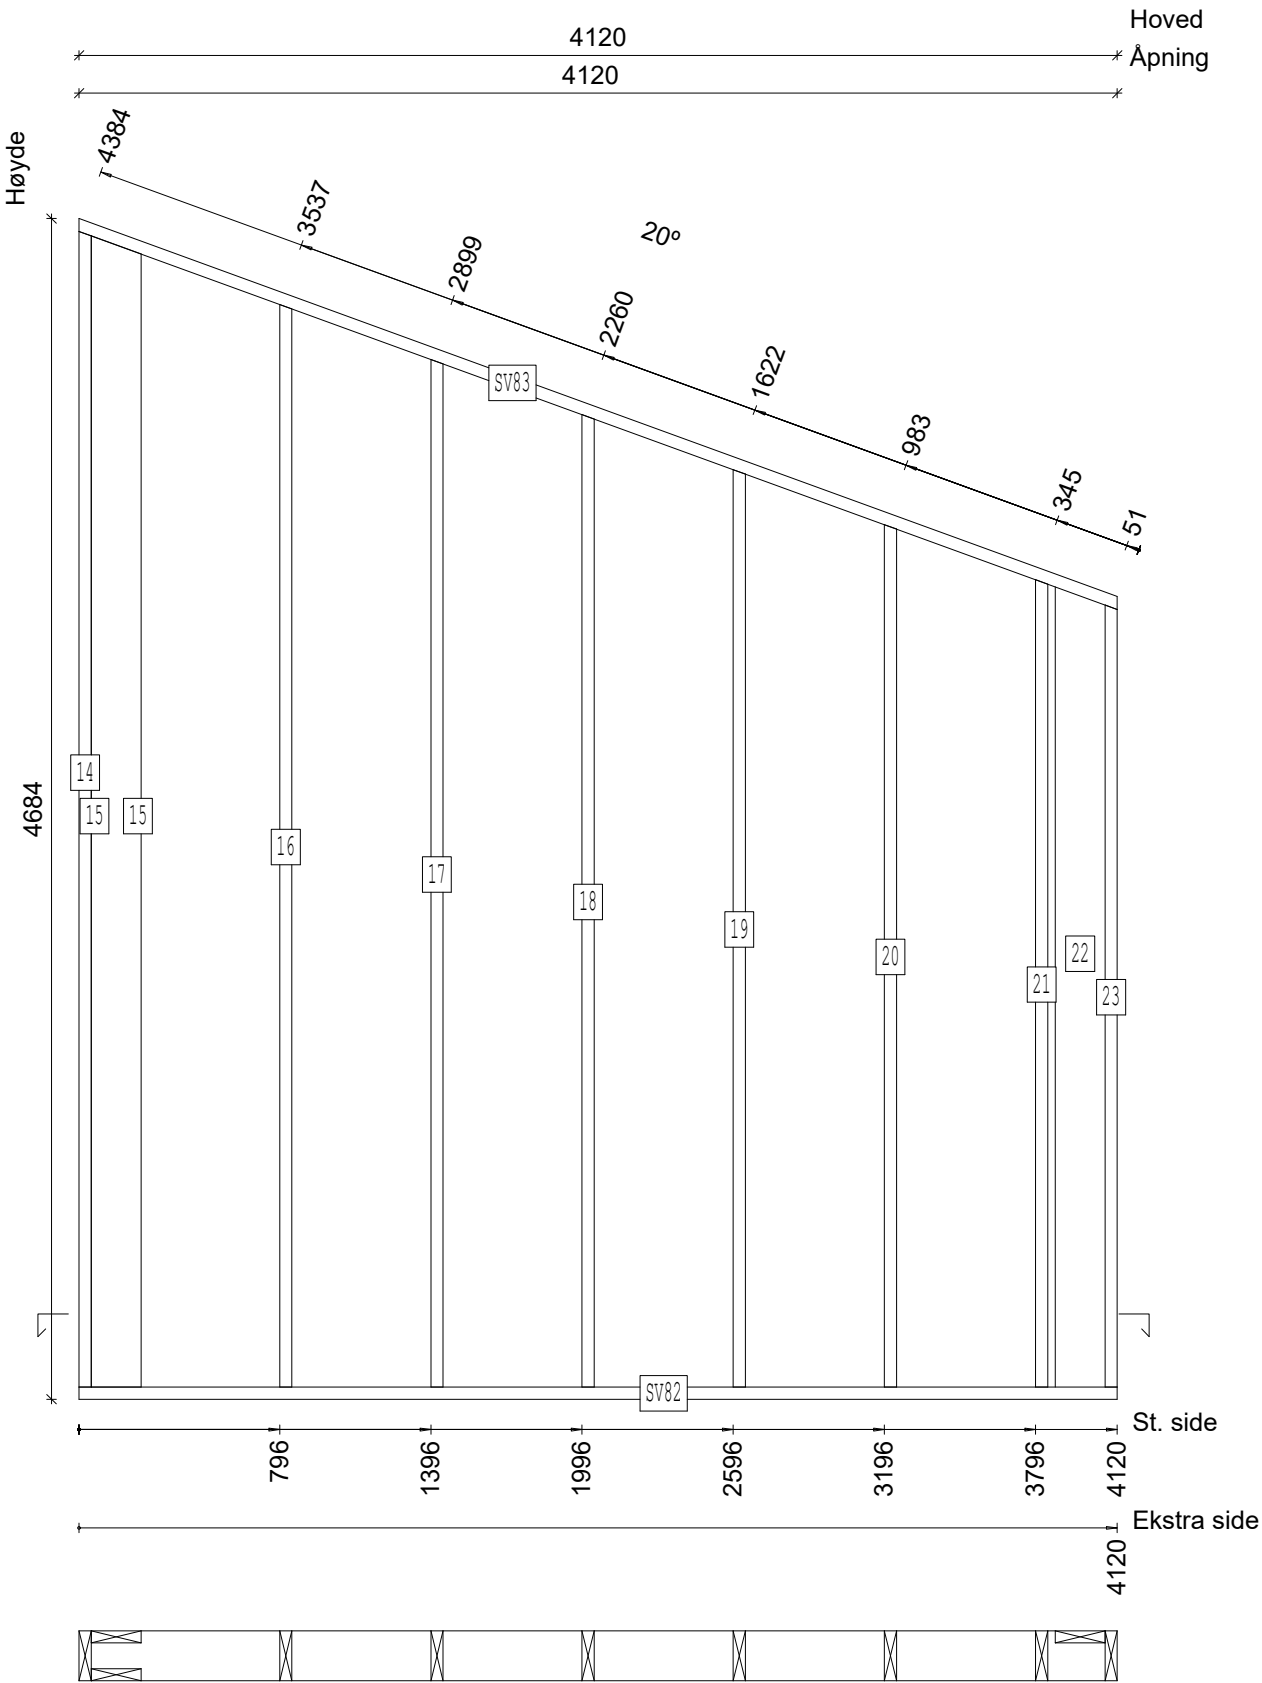


SVILLER				
LABEL	ANT	MATERIAL	TYPE	LENGDE
SV82	1	48x198 C16	BUNNSVILL	4120
SV83	1	48x198 C16	TOPPSVILL	4402

KAPPELISTE				
LABEL	ANT	MATERIAL	TYPE	LENGDE
14	1	48x198 C24	STENDER	4585
15	2	48x198 C24	STENDER	4568
16	1	48x198 C24	STENDER	4296
17	1	48x198 C24	STENDER	4077
18	1	48x198 C24	STENDER	3859
19	1	48x198 C24	STENDER	3641
20	1	48x198 C24	STENDER	3422
21	1	48x198 C24	STENDER	3204
22	1	48x198 C24	STENDER	3175
23	1	48x198 C24	STENDER	3103

Elementareal:	Elementnr:	Prosjekt:
1.5 m ²	1Y3	VERTEX2

13.03.2018

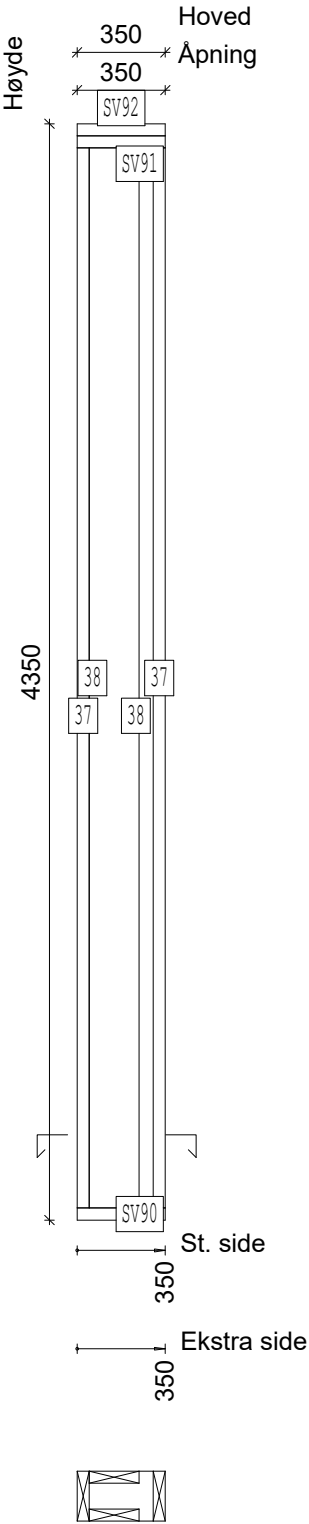


SVILLER				
LABEL	ANT	MATERIAL	TYPE	LENGDE
SV90	1	48x198 C16	BUNNSVILL	350
SV91	1	48x198 C16	TOPPSVILL	350
SV92	1	48x198 C16	TOPPSVILL	350

KAPPELISTE				
LABEL	ANT	MATERIAL	TYPE	LENGDE
37	2	48x198 C24	STENDER	4206
38	2	48x198 C24	STENDER	4206

Elementareal:	Elementnr:	Prosjekt:
12.1 m ²	1Y4	VERTEX2

13.03.2018

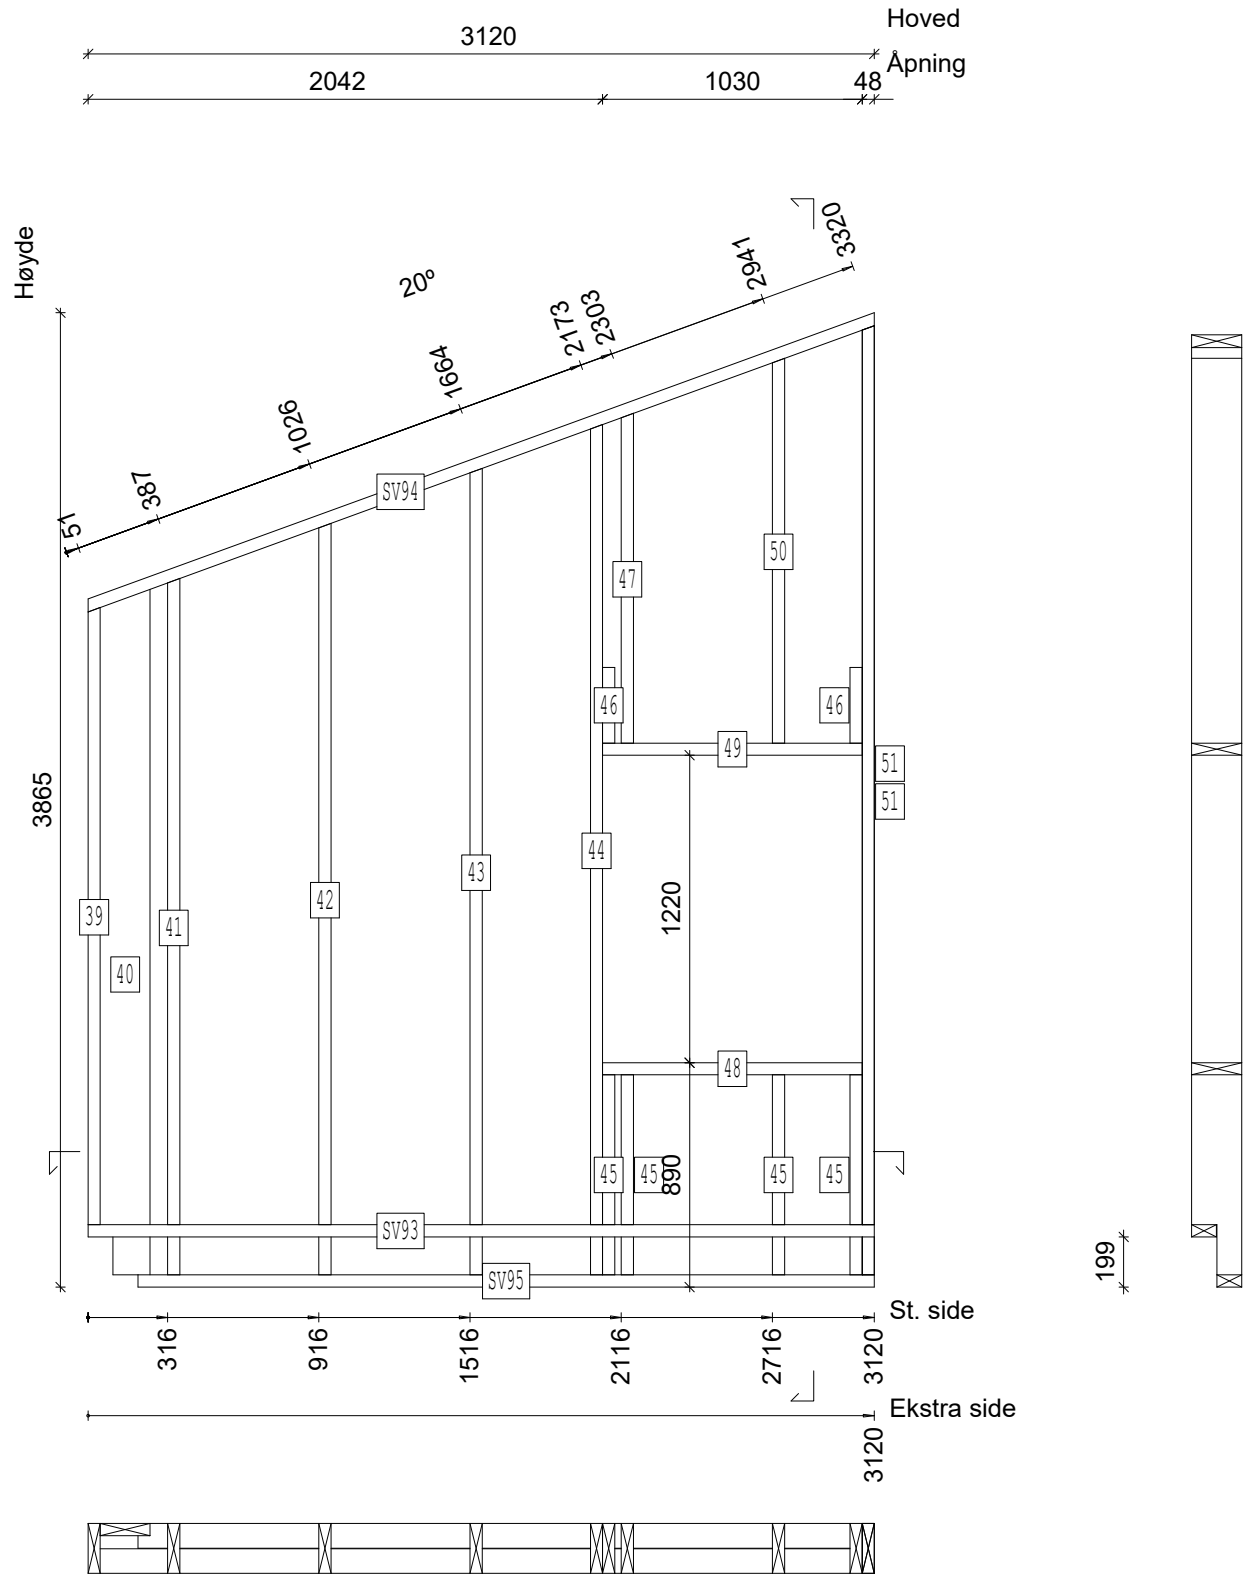


SVILLER				
LABEL	ANT	MATERIAL	TYPE	LENGDE
SV93	1	48x98-I IMP	BUNNSVILL	3120
SV94	1	48x198 C16	TOPPSVILL	3338
SV95	1	48x98 C16	BUNNSVILL	2922

KAPPELISTE				
LABEL	ANT	MATERIAL	TYPE	LENGDE
39	1	48x198 C24	STENDER	2449
40	1	48x198 C24	STENDER	2720
41	1	48x198 C24	STENDER	2763
42	1	48x198 C24	STENDER	2982
43	1	48x198 C24	STENDER	3200
44	1	48x198 C24	STENDER	3374
45	4	48x198 C24	STENDER	794
46	2	48x198 C24	STENDER	300
47	1	48x198 C24	STENDER	1308
48	1	48x198 C24	LOSHOLT	1030
49	1	48x198 C24	LOSHOLT	1030
50	1	48x198 C24	STENDER	1527
51	2	48x198 C24	STENDER	3766

Elementareal: 18.2 m ²	Elementnr: 1Y5	Prosjekt: VERTEX2
--------------------------------------	-------------------	----------------------

13.03.2018

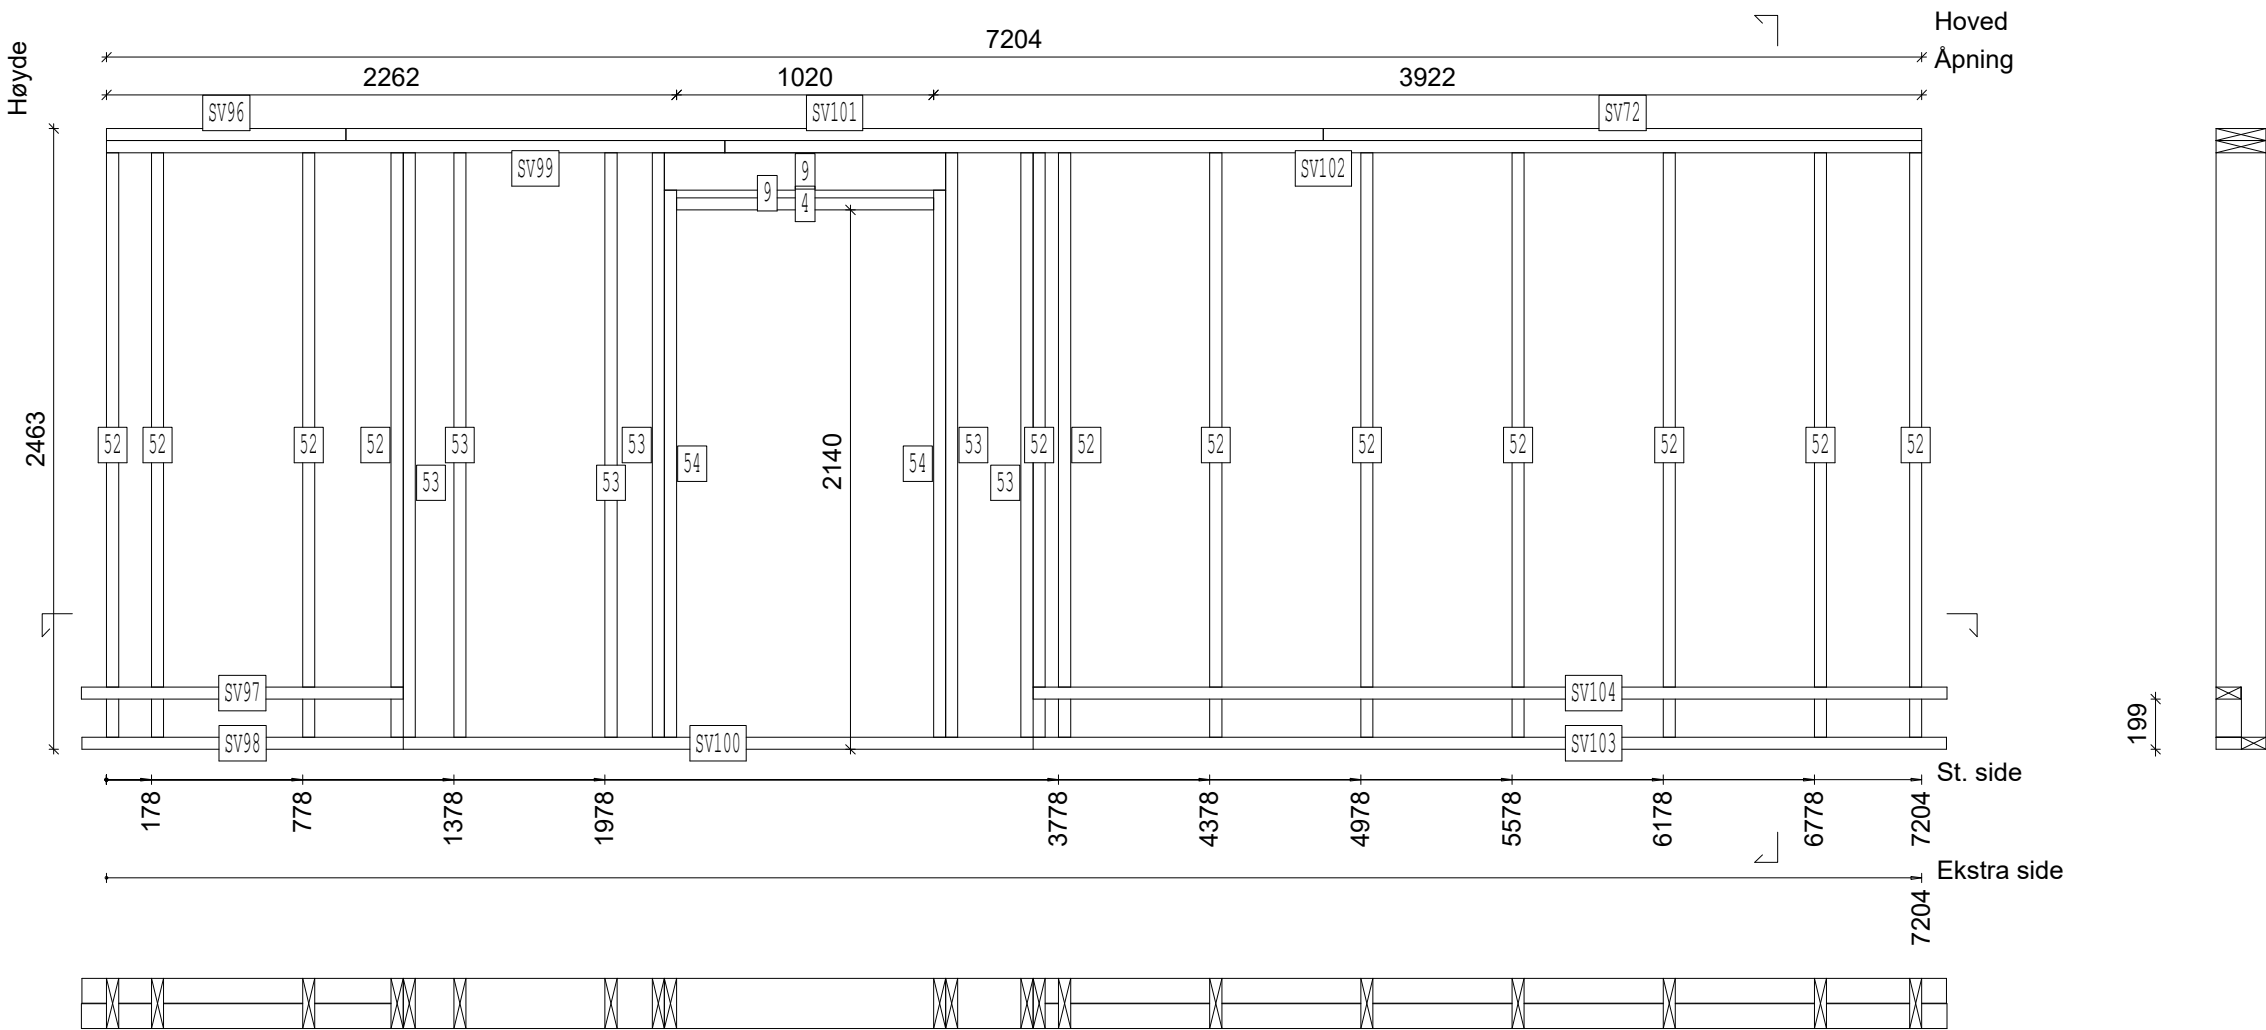


SVILLER				
LABEL	ANT	MATERIAL	TYPE	LENGDE
SV72	1	48x198 C16	TOPPSVILL	2375
SV96	1	48x198 C16	TOPPSVILL	950
SV97	1	48x98-I IMP	BUNNSVILL	1277
SV98	1	48x98 C16	BUNNSVILL	1275
SV99	1	48x198 C16	TOPPSVILL	2454
SV100	1	48x198 C16	BUNNSVILL	2500
SV101	1	48x198 C16	TOPPSVILL	3879
SV102	1	48x198 C16	TOPPSVILL	4750
SV103	1	48x98 C16	BUNNSVILL	3625
SV104	1	48x98-I IMP	BUNNSVILL	3627

KAPPELISTE				
LABEL	ANT	MATERIAL	TYPE	LENGDE
4	1	48x198 C24	LOSHOLT	1020
9	2	48x148 C24	LOSHOLT	1116
52	12	48x198 C24	STENDER	2319
53	6	48x198 C24	STENDER	2319
54	2	48x198 C24	KRYKKE	2171


Elementareal:	Elementnr:	Prosjekt:
10.3 m ²	1Y6	VERTEX2

13.03.2018

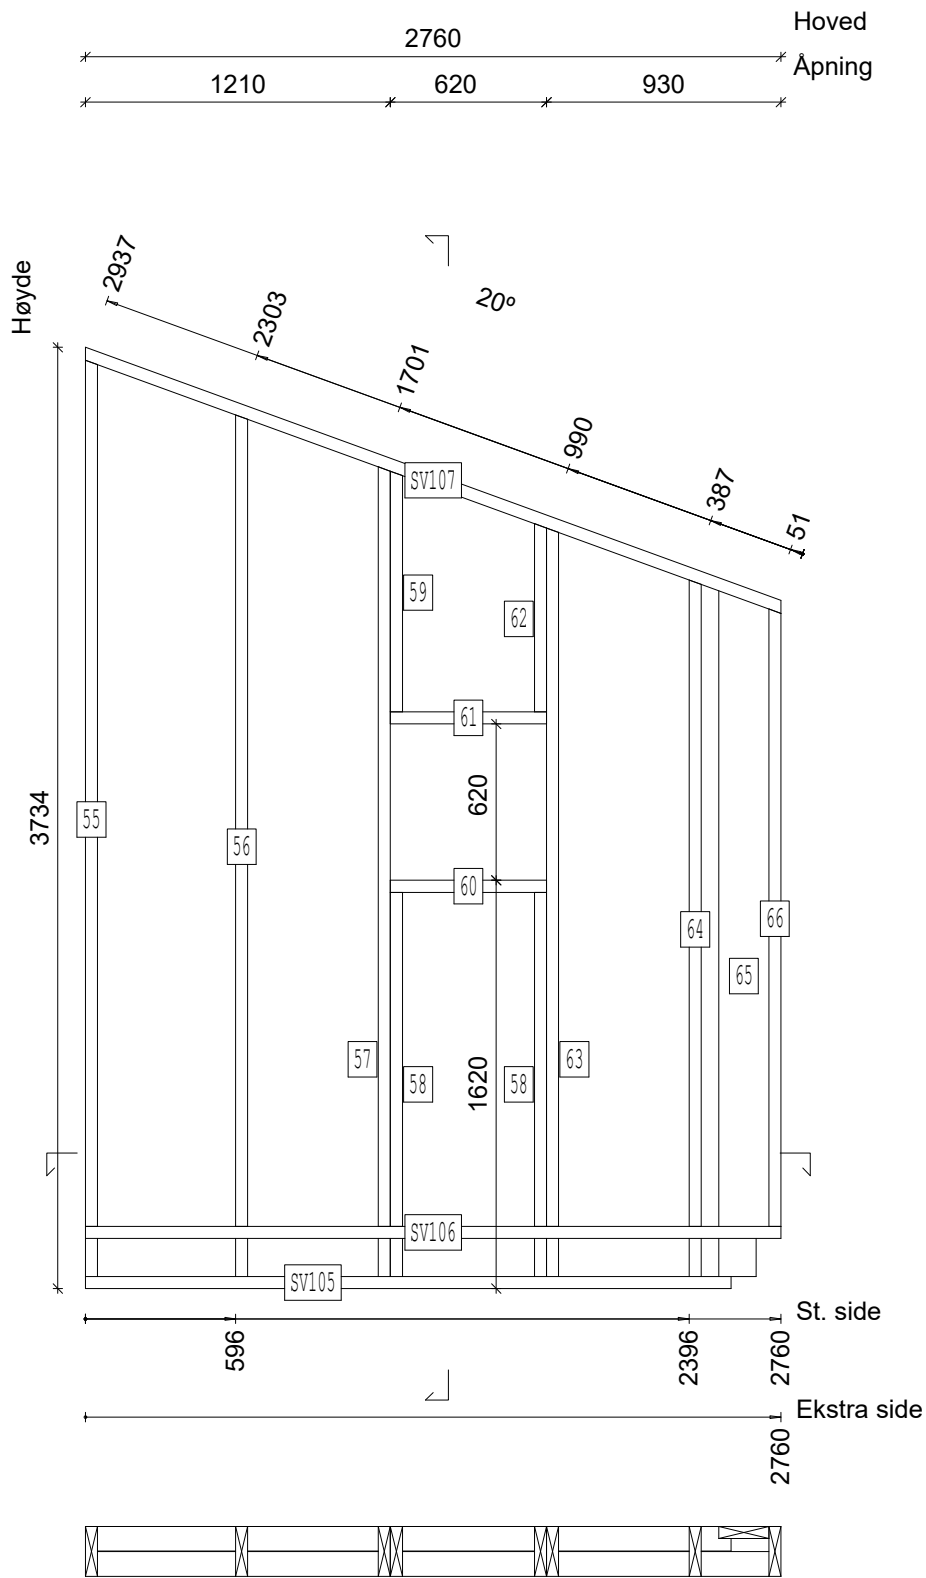

SVILLER				
LABEL	ANT	MATERIAL	TYPE	LENGDE
SV105	1	48x98 C16	BUNNSVILL	2562
SV106	1	48x98-I IMP	BUNNSVILL	2760
SV107	1	48x198 C16	TOPPSVILL	2955

KAPPELISTE				
LABEL	ANT	MATERIAL	TYPE	LENGDE
55	1	48x198 C24	STENDER	3635
56	1	48x198 C24	STENDER	3418
57	1	48x198 C24	STENDER	3212
58	2	48x198 C24	STENDER	1524
59	1	48x198 C24	STENDER	955
60	1	48x198 C24	LOSHOLT	620
61	1	48x198 C24	LOSHOLT	620
62	1	48x198 C24	STENDER	747
63	1	48x198 C24	STENDER	2969
64	1	48x198 C24	STENDER	2763
65	1	48x198 C24	STENDER	2720
66	1	48x198 C24	STENDER	2449

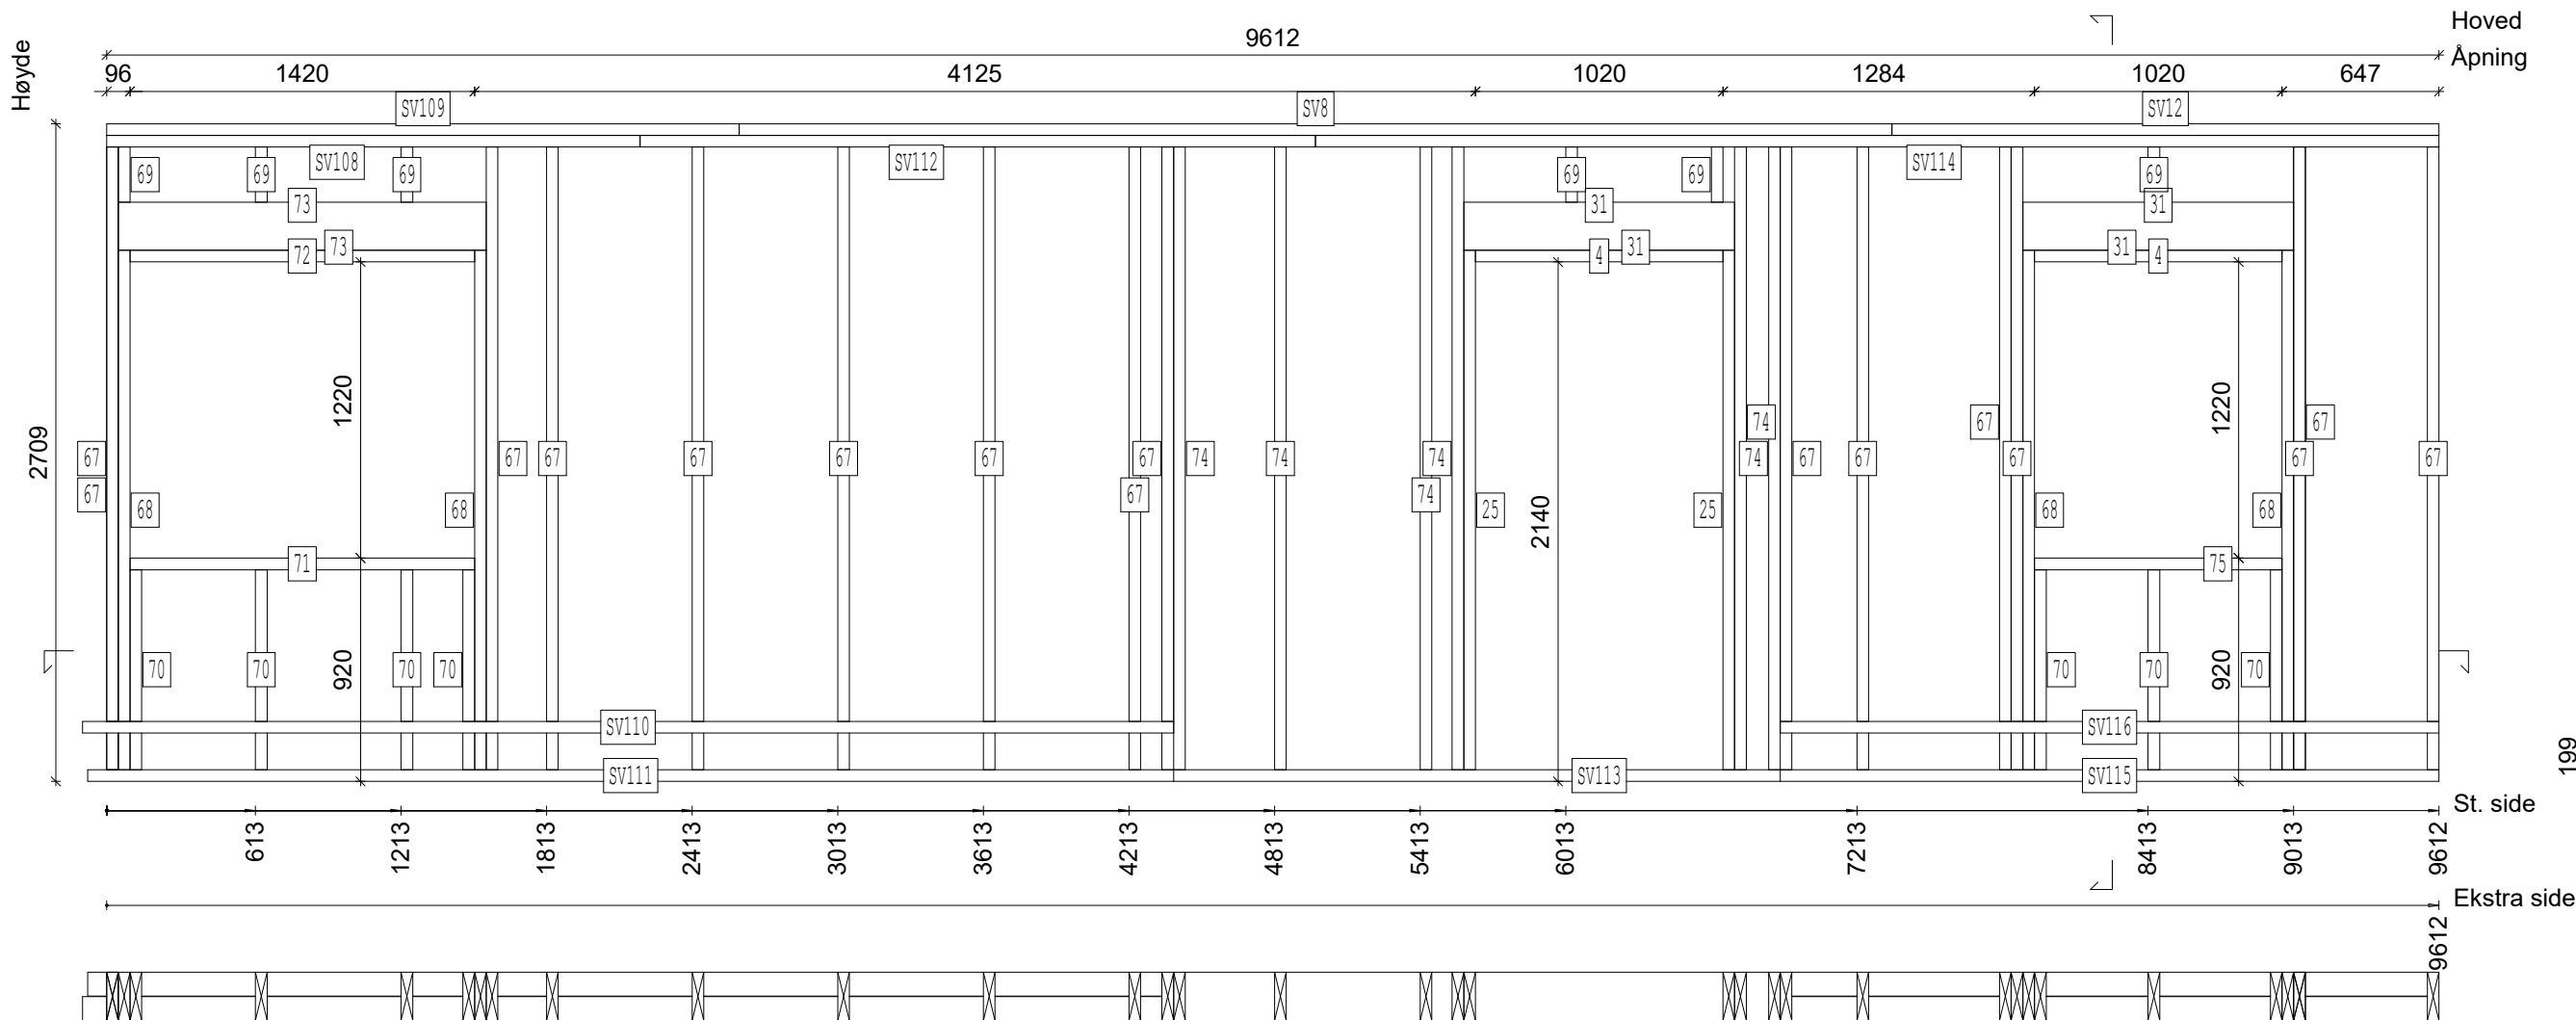


SVILLER				
LABEL	ANT	MATERIAL	TYPE	LENGDE
SV8	1	48x198 C16	TOPPSVILL	4750
SV12	1	48x198 C16	TOPPSVILL	2255
SV108	1	48x198 C16	TOPPSVILL	2198
SV109	1	48x198 C16	TOPPSVILL	2607
SV110	1	48x98-I IMP	BUNNSVILL	4497
SV111	1	48x98 C16	BUNNSVILL	4475
SV112	1	48x198 C16	TOPPSVILL	2784
SV113	1	48x198 C16	BUNNSVILL	2500
SV114	1	48x198 C16	TOPPSVILL	4630
SV115	1	48x98 C16	BUNNSVILL	2715
SV116	1	48x98-I IMP	BUNNSVILL	2715

KAPPELISTE				
LABEL	ANT	MATERIAL	TYPE	LENGDE
4	2	48x198 C24	LOSHOLT	1020
25	2	48x198 C24	KRYKKE	2140
31	4	48x198 C24	LOSHOLT	1116
67	16	48x198 C24	STENDER	2565
68	4	48x198 C24	KRYKKE	2140
69	6	48x198 C24	STENDER	227
70	7	48x198 C24	STENDER	824
71	1	48x198 C24	LOSHOLT	1420
72	1	48x198 C24	LOSHOLT	1420
73	2	48x198 C24	LOSHOLT	1516
74	6	48x198 C24	STENDER	2565
75	1	48x198 C24	LOSHOLT	1020

Elementareal: 1.9 m ²	Elementnr: 1Y8	Prosjekt: VERTEX2
-------------------------------------	-------------------	----------------------

13.03.2018

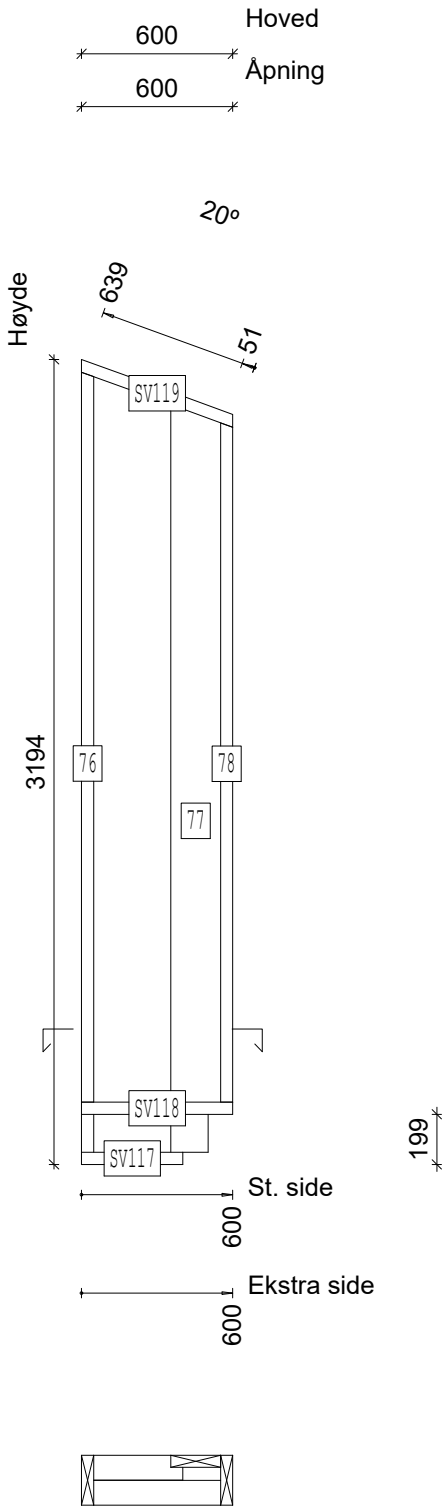


SVILLER				
LABEL	ANT	MATERIAL	TYPE	LENGDE
SV117	1	48x98 C16	BUNNSVILL	402
SV118	1	48x98-I IMP	BUNNSVILL	600
SV119	1	48x198 C16	TOPPSVILL	656

KAPPELISTE				
LABEL	ANT	MATERIAL	TYPE	LENGDE
76	1	48x198 C24	STENDER	3095
77	1	48x198 C24	STENDER	2966
78	1	48x198 C24	STENDER	2695

Elementareal: 25.9 m ²	Elementnr: 1Y9	Prosjekt: VERTEX2
--------------------------------------	-------------------	----------------------

13.03.2018

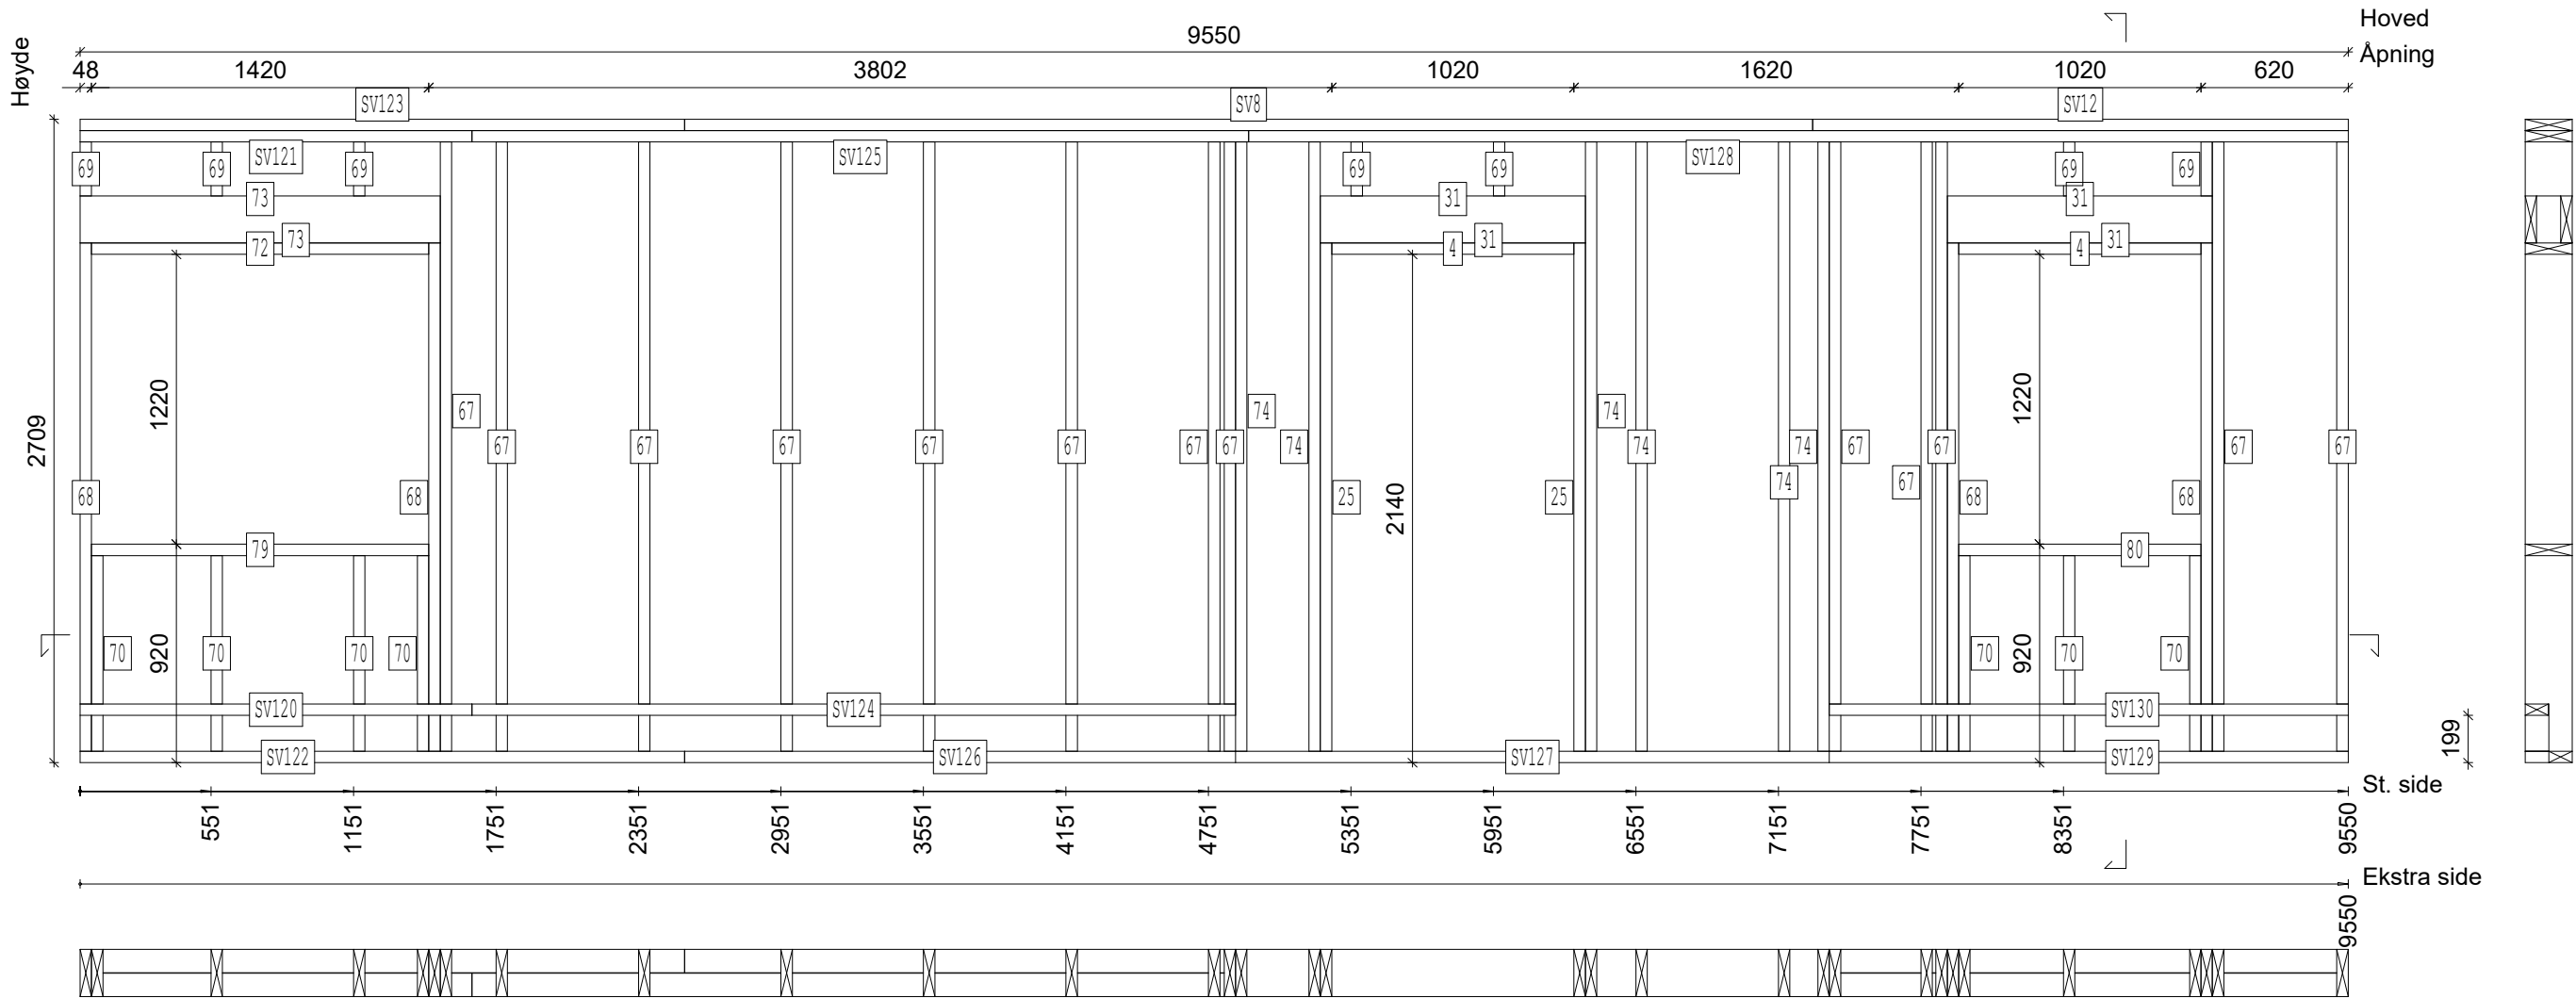


SVILLER				
LABEL	ANT	MATERIAL	TYPE	LENGDE
SV8	1	48x198 C16	TOPPSVILL	4750
SV12	1	48x198 C16	TOPPSVILL	2255
SV120	1	48x98-I IMP	BUNNSVILL	1650
SV121	1	48x198 C16	TOPPSVILL	1650
SV122	1	48x98 C16	BUNNSVILL	2545
SV123	1	48x198 C16	TOPPSVILL	2545
SV124	1	48x98-I IMP	BUNNSVILL	3215
SV125	1	48x198 C16	TOPPSVILL	3270
SV126	1	48x98 C16	BUNNSVILL	2320
SV127	1	48x198 C16	BUNNSVILL	2500
SV128	1	48x198 C16	TOPPSVILL	4630
SV129	1	48x98 C16	BUNNSVILL	2185
SV130	1	48x98-I IMP	BUNNSVILL	2185

KAPPELISTE				
LABEL	ANT	MATERIAL	TYPE	LENGDE
4	2	48x198 C24	LOSHOLT	1020
25	2	48x198 C24	KRYKKE	2140
31	4	48x198 C24	LOSHOLT	1116
67	13	48x198 C24	STENDER	2565
68	4	48x198 C24	STENDER	2140
69	7	48x198 C24	STENDER	227
70	7	48x198 C24	STENDER	824
72	1	48x198 C24	LOSHOLT	1420
73	2	48x198 C24	LOSHOLT	1516
74	6	48x198 C24	STENDER	2565
79	1	48x198 C24	LOSHOLT	1420
80	1	48x198 C24	LOSHOLT	1020


Elementareal: 10.3 m ²	Elementnr: 1Y10	Prosjekt: VERTEX2
--------------------------------------	--------------------	----------------------

13.03.2018

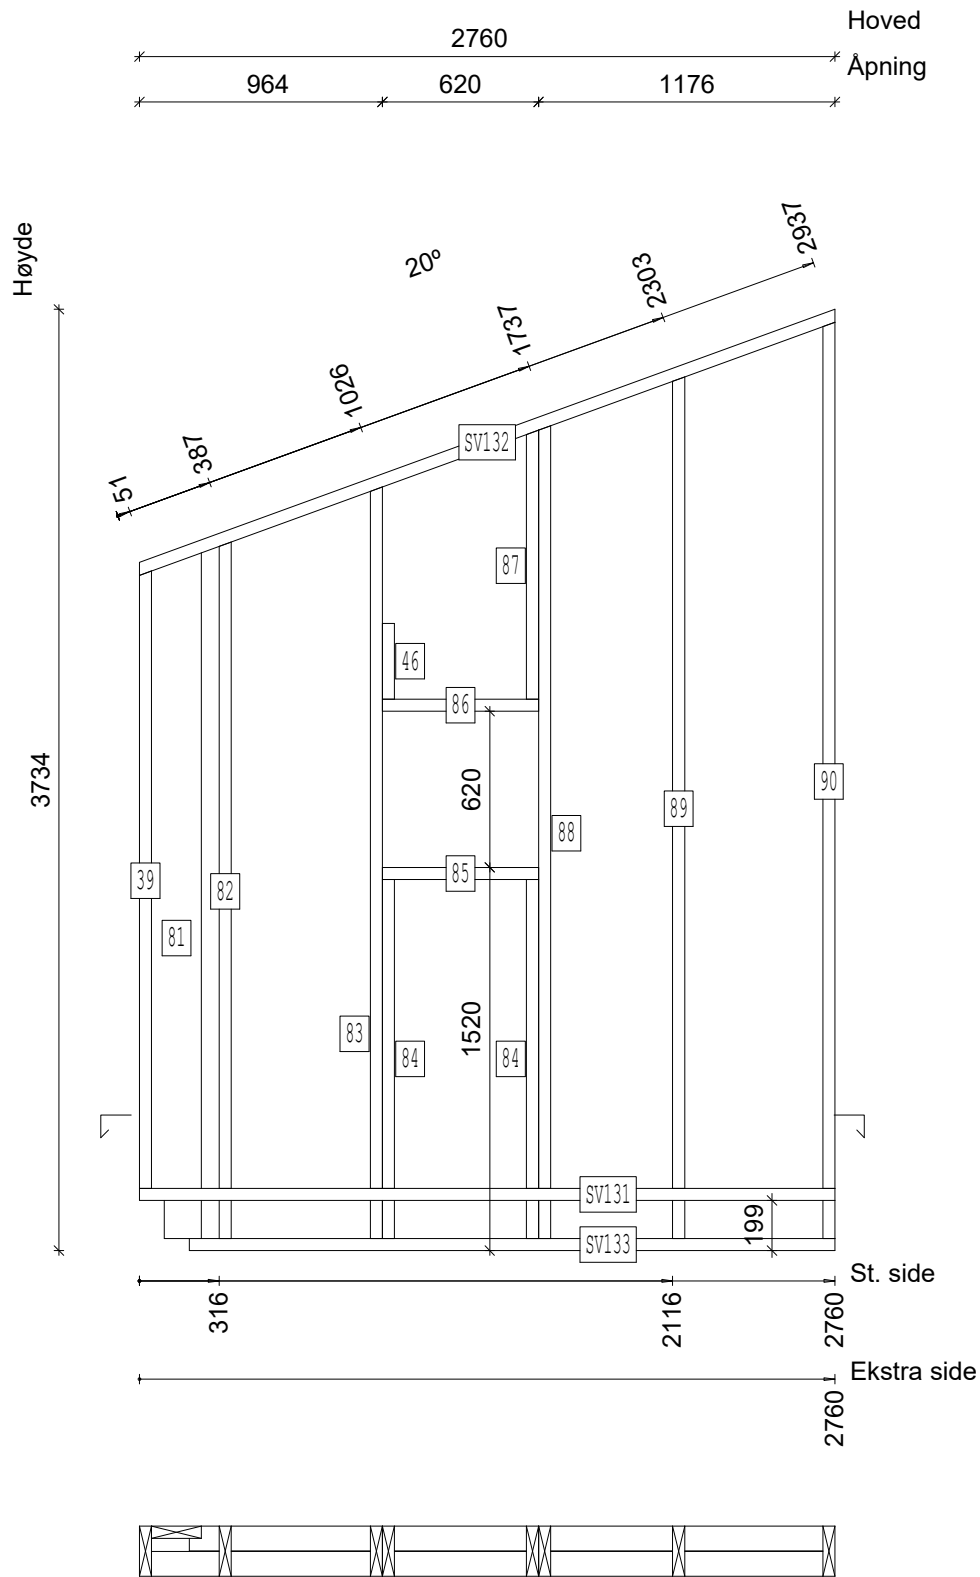

SVILLER				
LABEL	ANT	MATERIAL	TYPE	LENGDE
SV131	1	48x98-I IMP	BUNNSVILL	2760
SV132	1	48x198 C16	TOPPSVILL	2955
SV133	1	48x98 C16	BUNNSVILL	2562

KAPPELISTE				
LABEL	ANT	MATERIAL	TYPE	LENGDE
39	1	48x198 C24	STENDER	2449
46	1	48x198 C24	STENDER	300
81	1	48x198 C24	STENDER	2720
82	1	48x198 C24	STENDER	2763
83	1	48x198 C24	STENDER	2982
84	2	48x198 C24	STENDER	1424
85	1	48x198 C24	LOSHOLT	620
86	1	48x198 C24	LOSHOLT	620
87	1	48x198 C24	STENDER	1067
88	1	48x198 C24	STENDER	3225
89	1	48x198 C24	STENDER	3418
90	1	48x198 C24	STENDER	3635

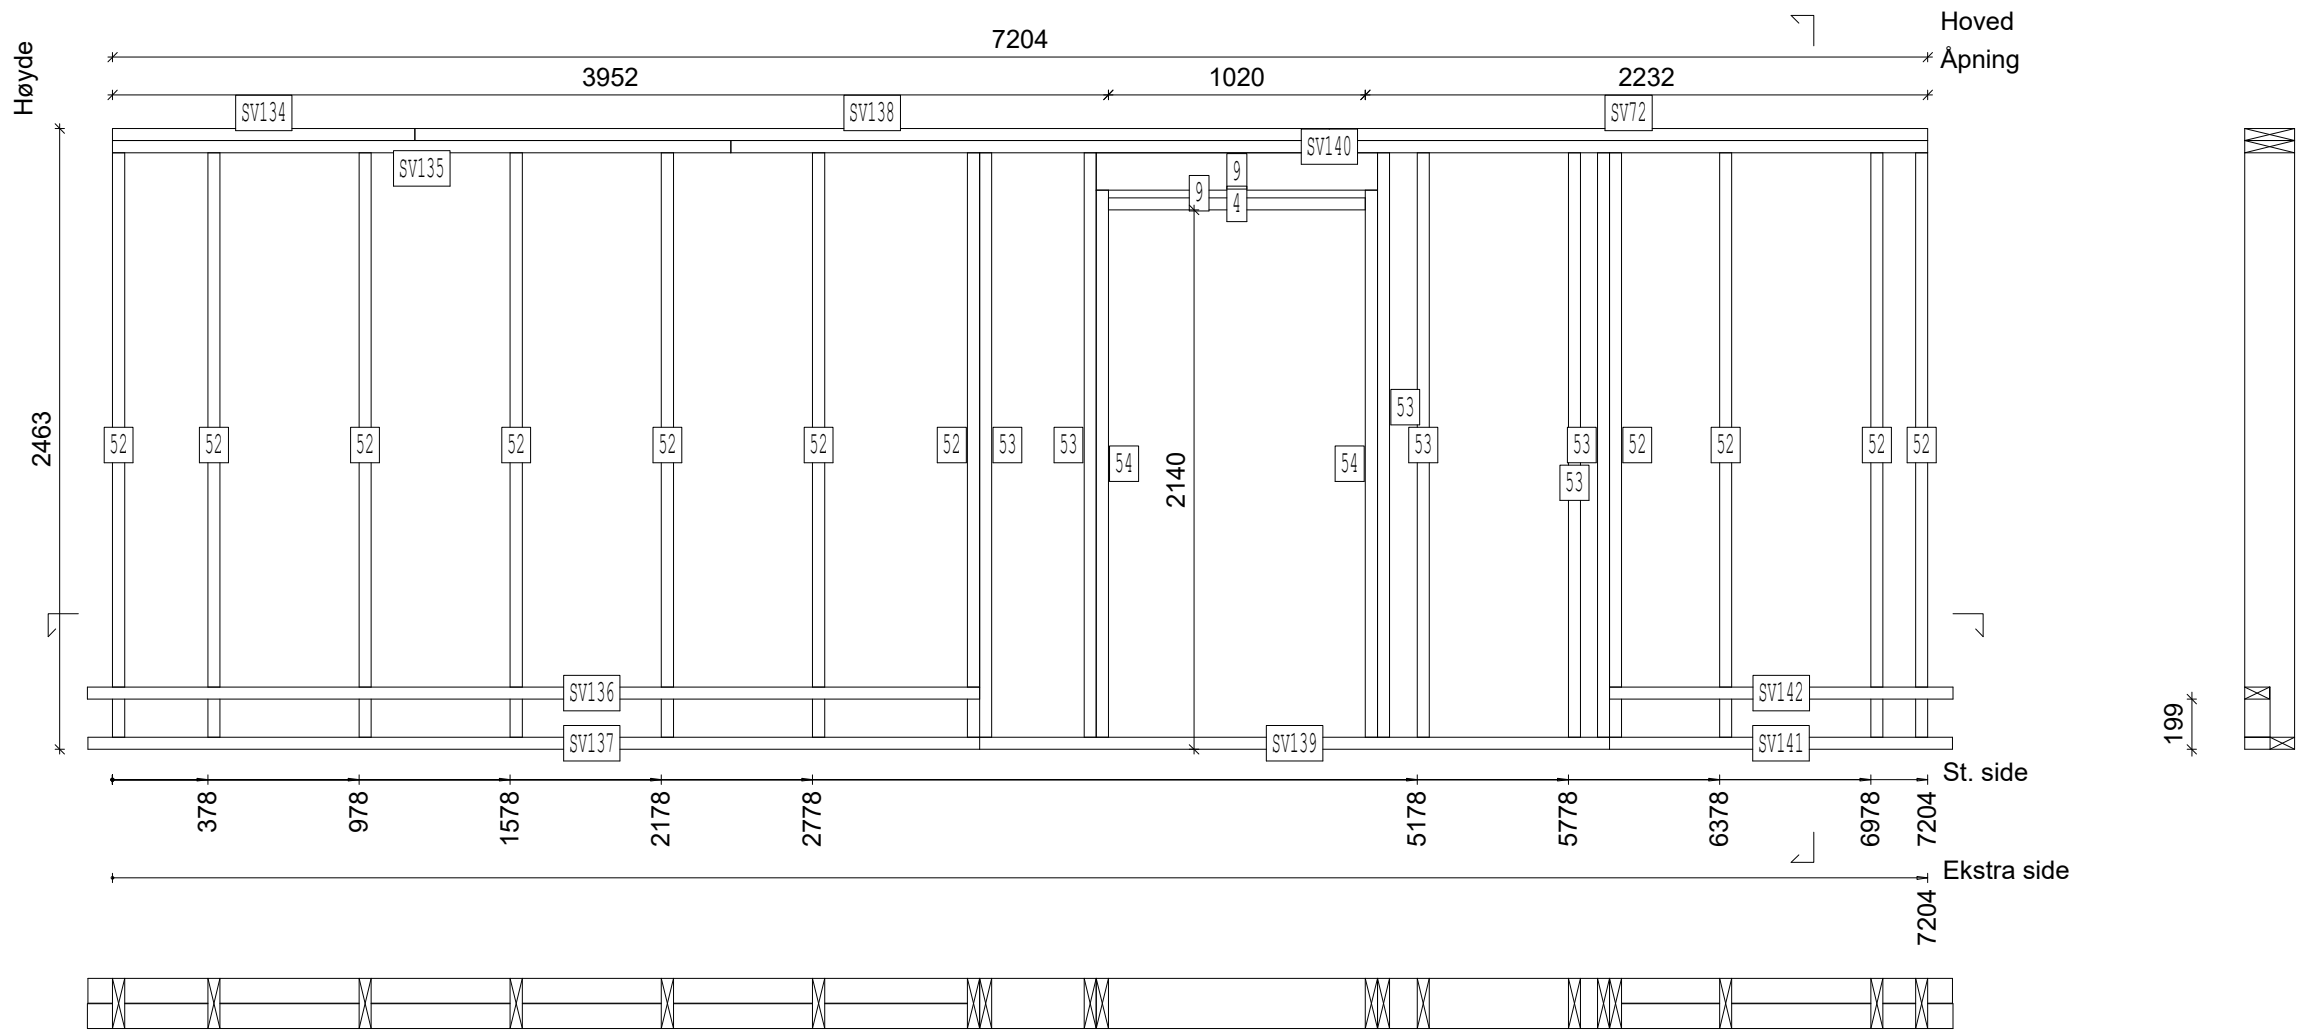


SVILLER				
LABEL	ANT	MATERIAL	TYPE	LENGDE
SV72	1	48x198 C16	TOPPSVILL	2375
SV134	1	48x198 C16	TOPPSVILL	1200
SV135	1	48x198 C16	TOPPSVILL	2454
SV136	1	48x98-I IMP	BUNNSVILL	3541
SV137	1	48x98 C16	BUNNSVILL	3539
SV138	1	48x198 C16	TOPPSVILL	3629
SV139	1	48x198 C16	BUNNSVILL	2500
SV140	1	48x198 C16	TOPPSVILL	4750
SV141	1	48x98 C16	BUNNSVILL	1361
SV142	1	48x98-I IMP	BUNNSVILL	1363

KAPPELISTE				
LABEL	ANT	MATERIAL	TYPE	LENGDE
4	1	48x198 C24	LOSHOLT	1020
9	2	48x148 C24	LOSHOLT	1116
52	11	48x198 C24	STENDER	2319
53	6	48x198 C24	STENDER	2319
54	2	48x198 C24	KRYKKE	2171

Elementareal: 12.1 m ²	Elementnr: 1Y12	Prosjekt: VERTEX2
--------------------------------------	--------------------	----------------------

13.03.2018

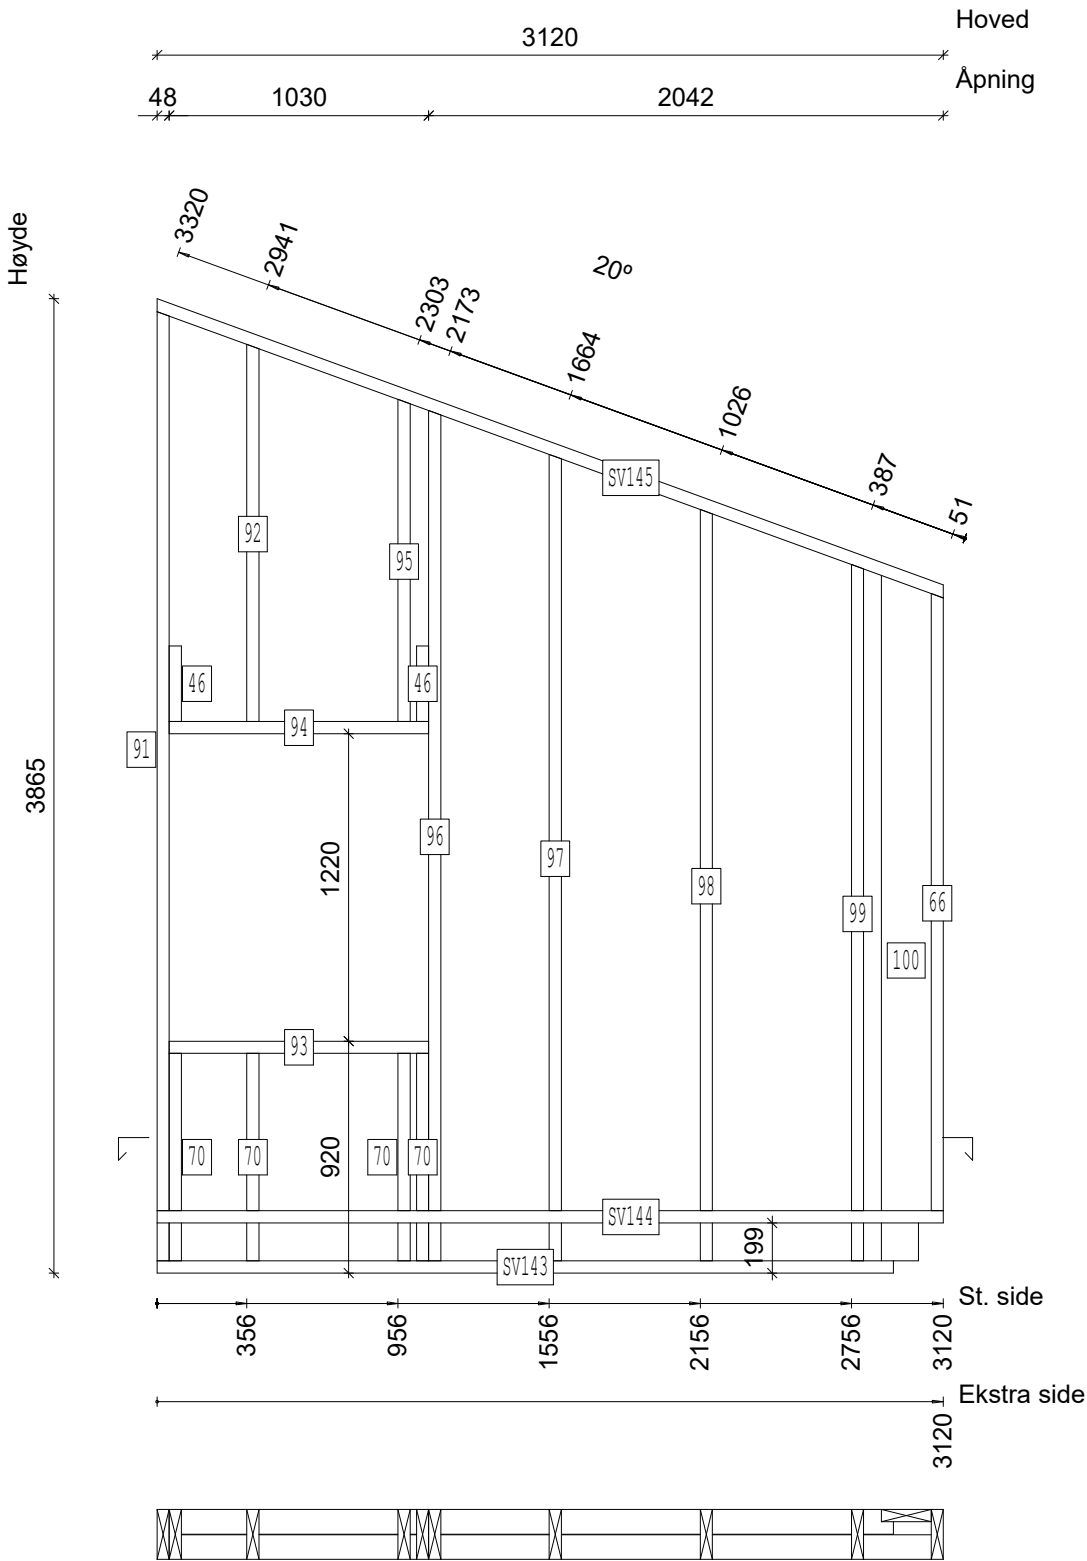


SVILLER				
LABEL	ANT	MATERIAL	TYPE	LENGDE
SV143	1	48x98 C24	BUNNSVILL	2922
SV144	1	48x98-I IMP	BUNNSVILL	3120
SV145	1	48x198 C16	TOPPSVILL	3338

KAPPELISTE				
LABEL	ANT	MATERIAL	TYPE	LENGDE
46	2	48x198 C24	STENDER	300
66	1	48x198 C24	STENDER	2449
70	4	48x198 C24	STENDER	824
91	1	48x198 C24	STENDER	3766
92	1	48x198 C24	STENDER	1497
93	1	48x198 C24	LOSHOLT	1030
94	1	48x198 C24	LOSHOLT	1030
95	1	48x198 C24	STENDER	1278
96	1	48x198 C24	STENDER	3374
97	1	48x198 C24	STENDER	3200
98	1	48x198 C24	STENDER	2982
99	1	48x198 C24	STENDER	2763
100	1	48x198 C24	STENDER	2720

Elementareal: 1.5 m ²	Elementnr: 1Y13	Prosjekt: VERTEX2
-------------------------------------	--------------------	----------------------

13.03.2018

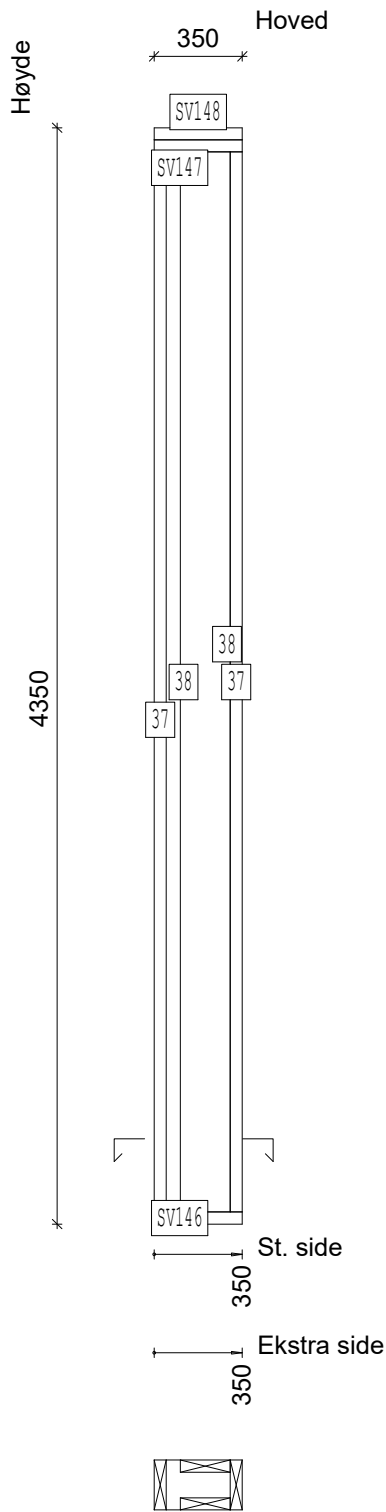


SVILLER				
LABEL	ANT	MATERIAL	TYPE	LENGDE
SV146	1	48x198 C16	BUNNSVILL	350
SV147	1	48x198 C16	TOPPSVILL	350
SV148	1	48x198 C16	TOPPSVILL	350

KAPPELISTE				
LABEL	ANT	MATERIAL	TYPE	LENGDE
37	2	48x198 C24	STENDER	4206
38	2	48x198 C24	STENDER	4206

Elementareal:	Elementnr:	Prosjekt:
19.3 m ²	1Y14	VERTEX2

13.03.2018

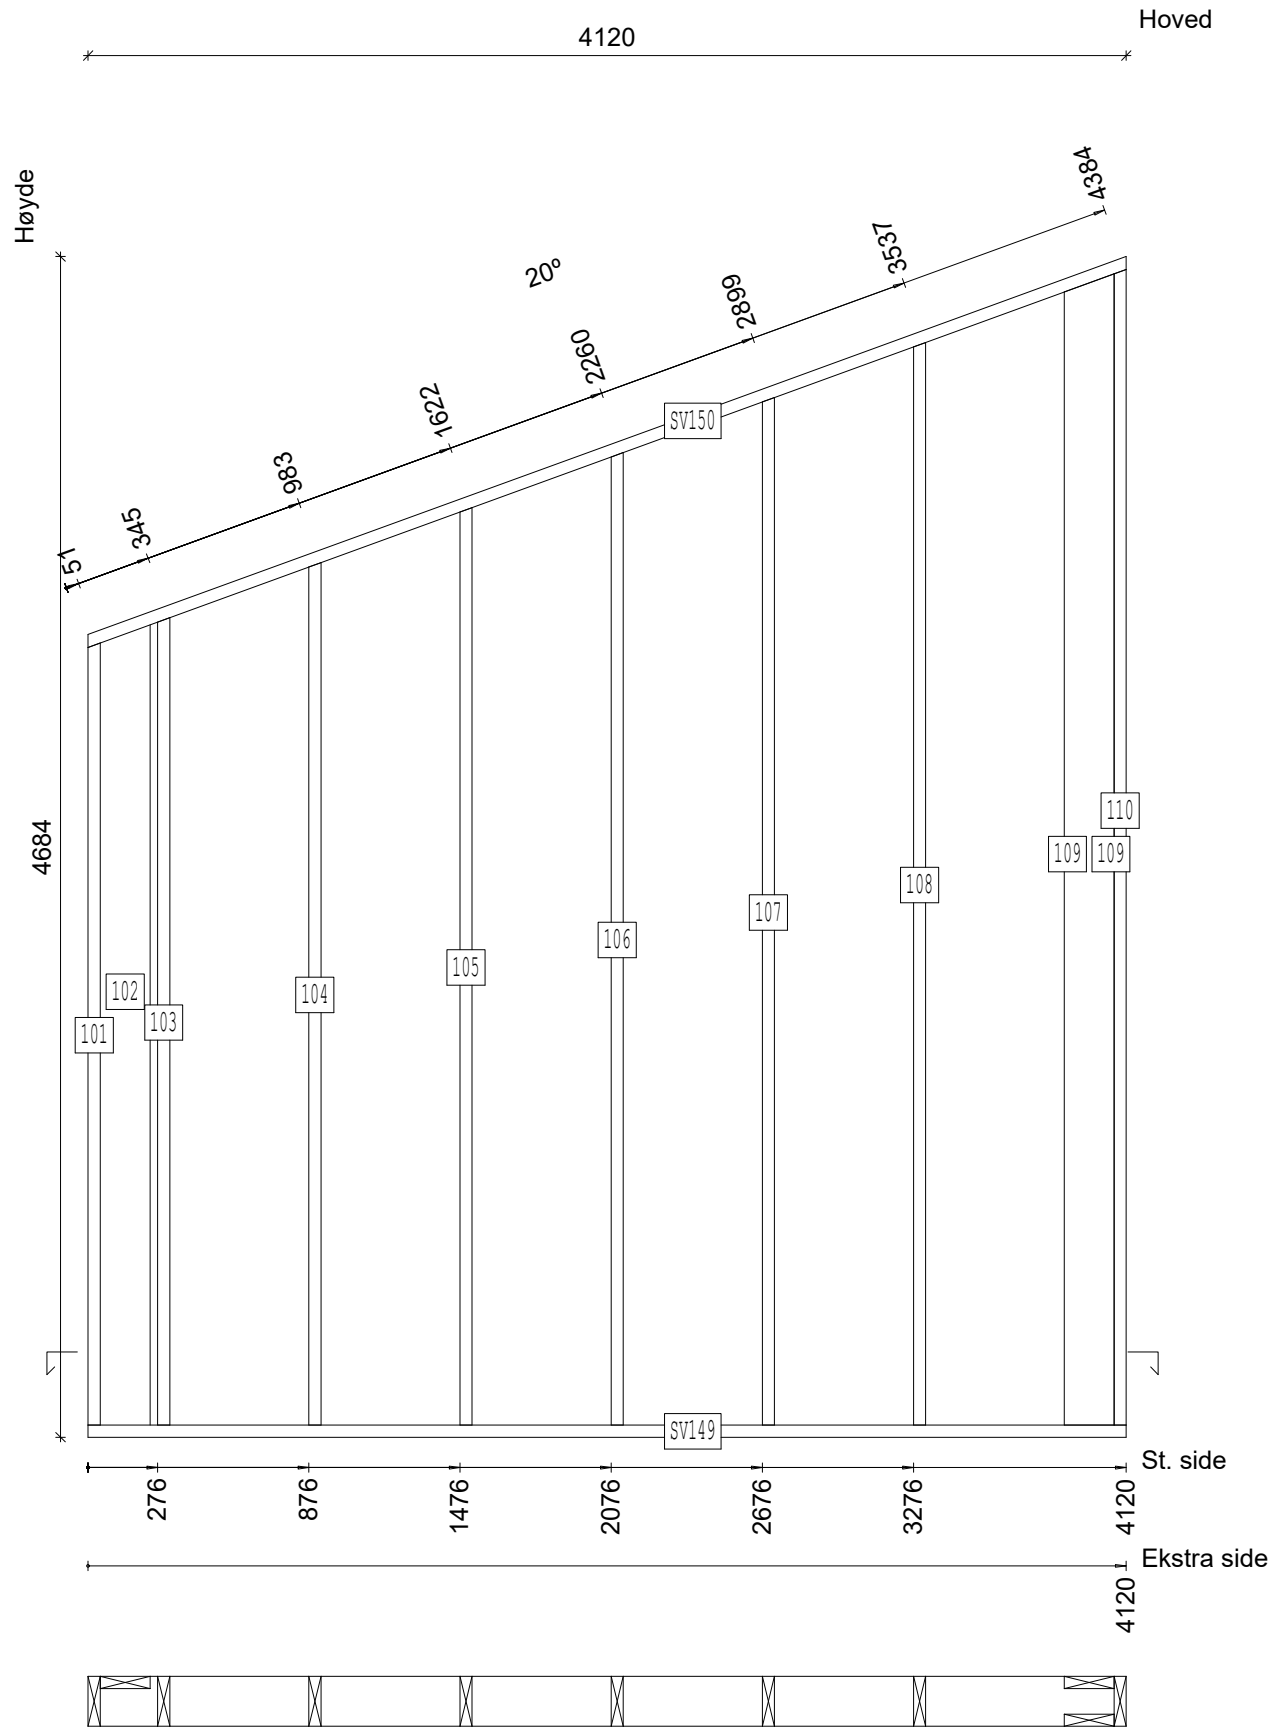


SVILLER				
LABEL	ANT	MATERIAL	TYPE	LENGDE
SV149	1	48x198 C16	BUNNSVILL	4120
SV150	1	48x198 C16	TOPPSVILL	4402

KAPPELISTE				
LABEL	ANT	MATERIAL	TYPE	LENGDE
101	1	48x198 C24	STENDER	3103
102	1	48x198 C24	STENDER	3175
103	1	48x198 C24	STENDER	3204
104	1	48x198 C24	STENDER	3422
105	1	48x198 C24	STENDER	3641
106	1	48x198 C24	STENDER	3859
107	1	48x198 C24	STENDER	4077
108	1	48x198 C24	STENDER	4296
109	2	48x198 C24	STENDER	4568
110	1	48x198 C24	STENDER	4585


Elementareal: 21.9 m ²	Elementnr: 1Y15	Prosjekt: VERTEX2
--------------------------------------	--------------------	----------------------

13.03.2018

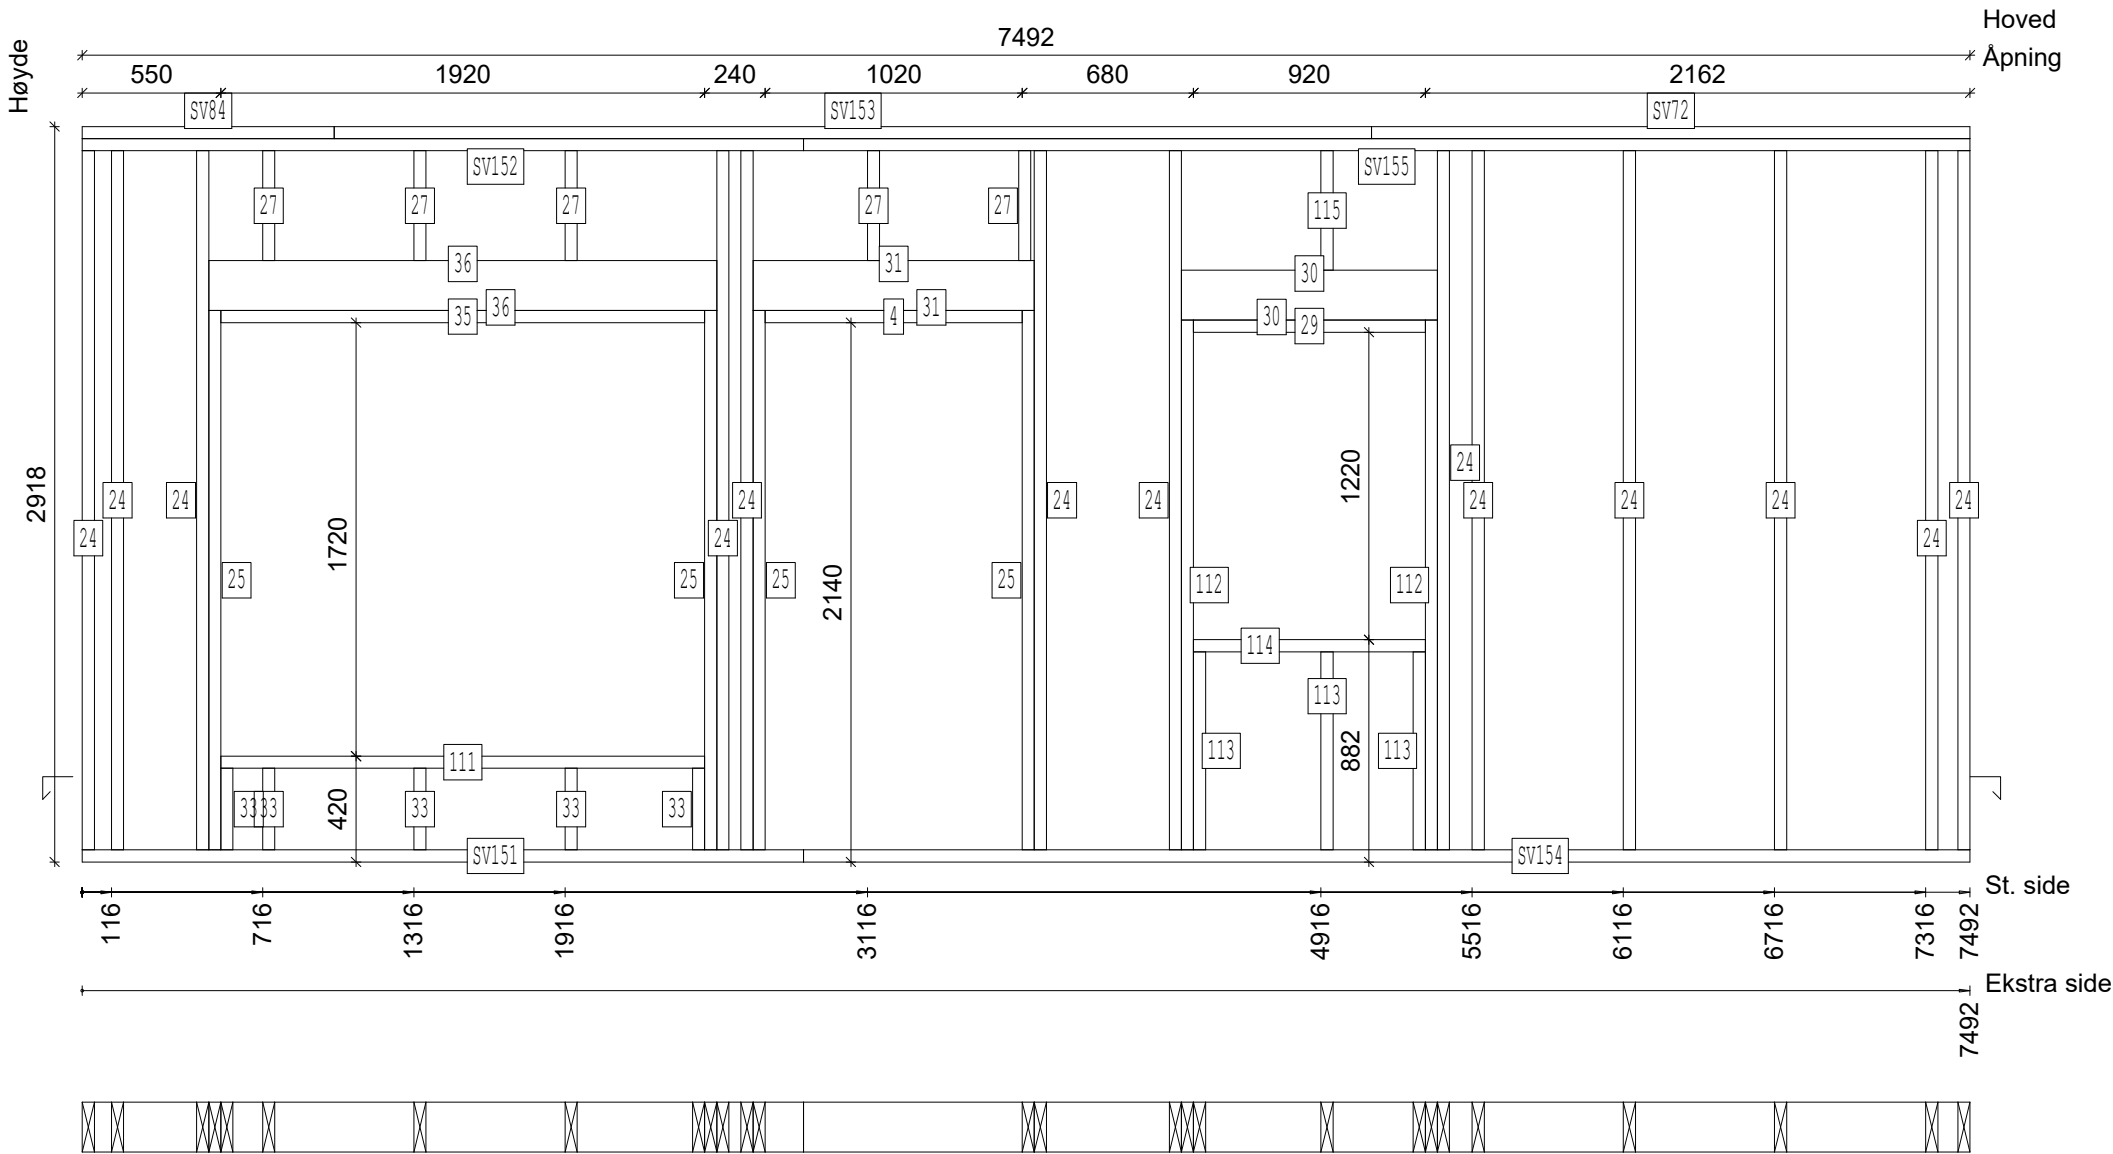

SVILLER				
LABEL	ANT	MATERIAL	TYPE	LENGDE
SV72	1	48x198 C16	TOPPSVILL	2375
SV84	1	48x198 C16	TOPPSVILL	1000
SV151	1	48x198 C16	BUNNSVILL	2862
SV152	1	48x198 C16	TOPPSVILL	2862
SV153	1	48x198 C16	TOPPSVILL	4117
SV154	1	48x198 C16	BUNNSVILL	4630
SV155	1	48x198 C16	TOPPSVILL	4630

KAPPELISTE				
LABEL	ANT	MATERIAL	TYPE	LENGDE
4	1	48x198 C24	LOSHOLT	1020
24	13	48x198 C24	STENDER	2774
25	4	48x198 C24	KRYKKE	2140
27	5	48x198 C24	STENDER	436
29	1	48x198 C24	LOSHOLT	920
30	2	48x198 C24	LOSHOLT	1016
31	2	48x198 C24	LOSHOLT	1116
33	5	48x198 C24	STENDER	324
35	1	48x198 C24	LOSHOLT	1920
36	2	48x198 C24	LOSHOLT	2016
111	1	48x198 C24	LOSHOLT	1920
112	2	48x198 C24	KRYKKE	2102
113	3	48x198 C24	STENDER	786
114	1	48x198 C24	LOSHOLT	920
115	1	48x198 C24	STENDER	474

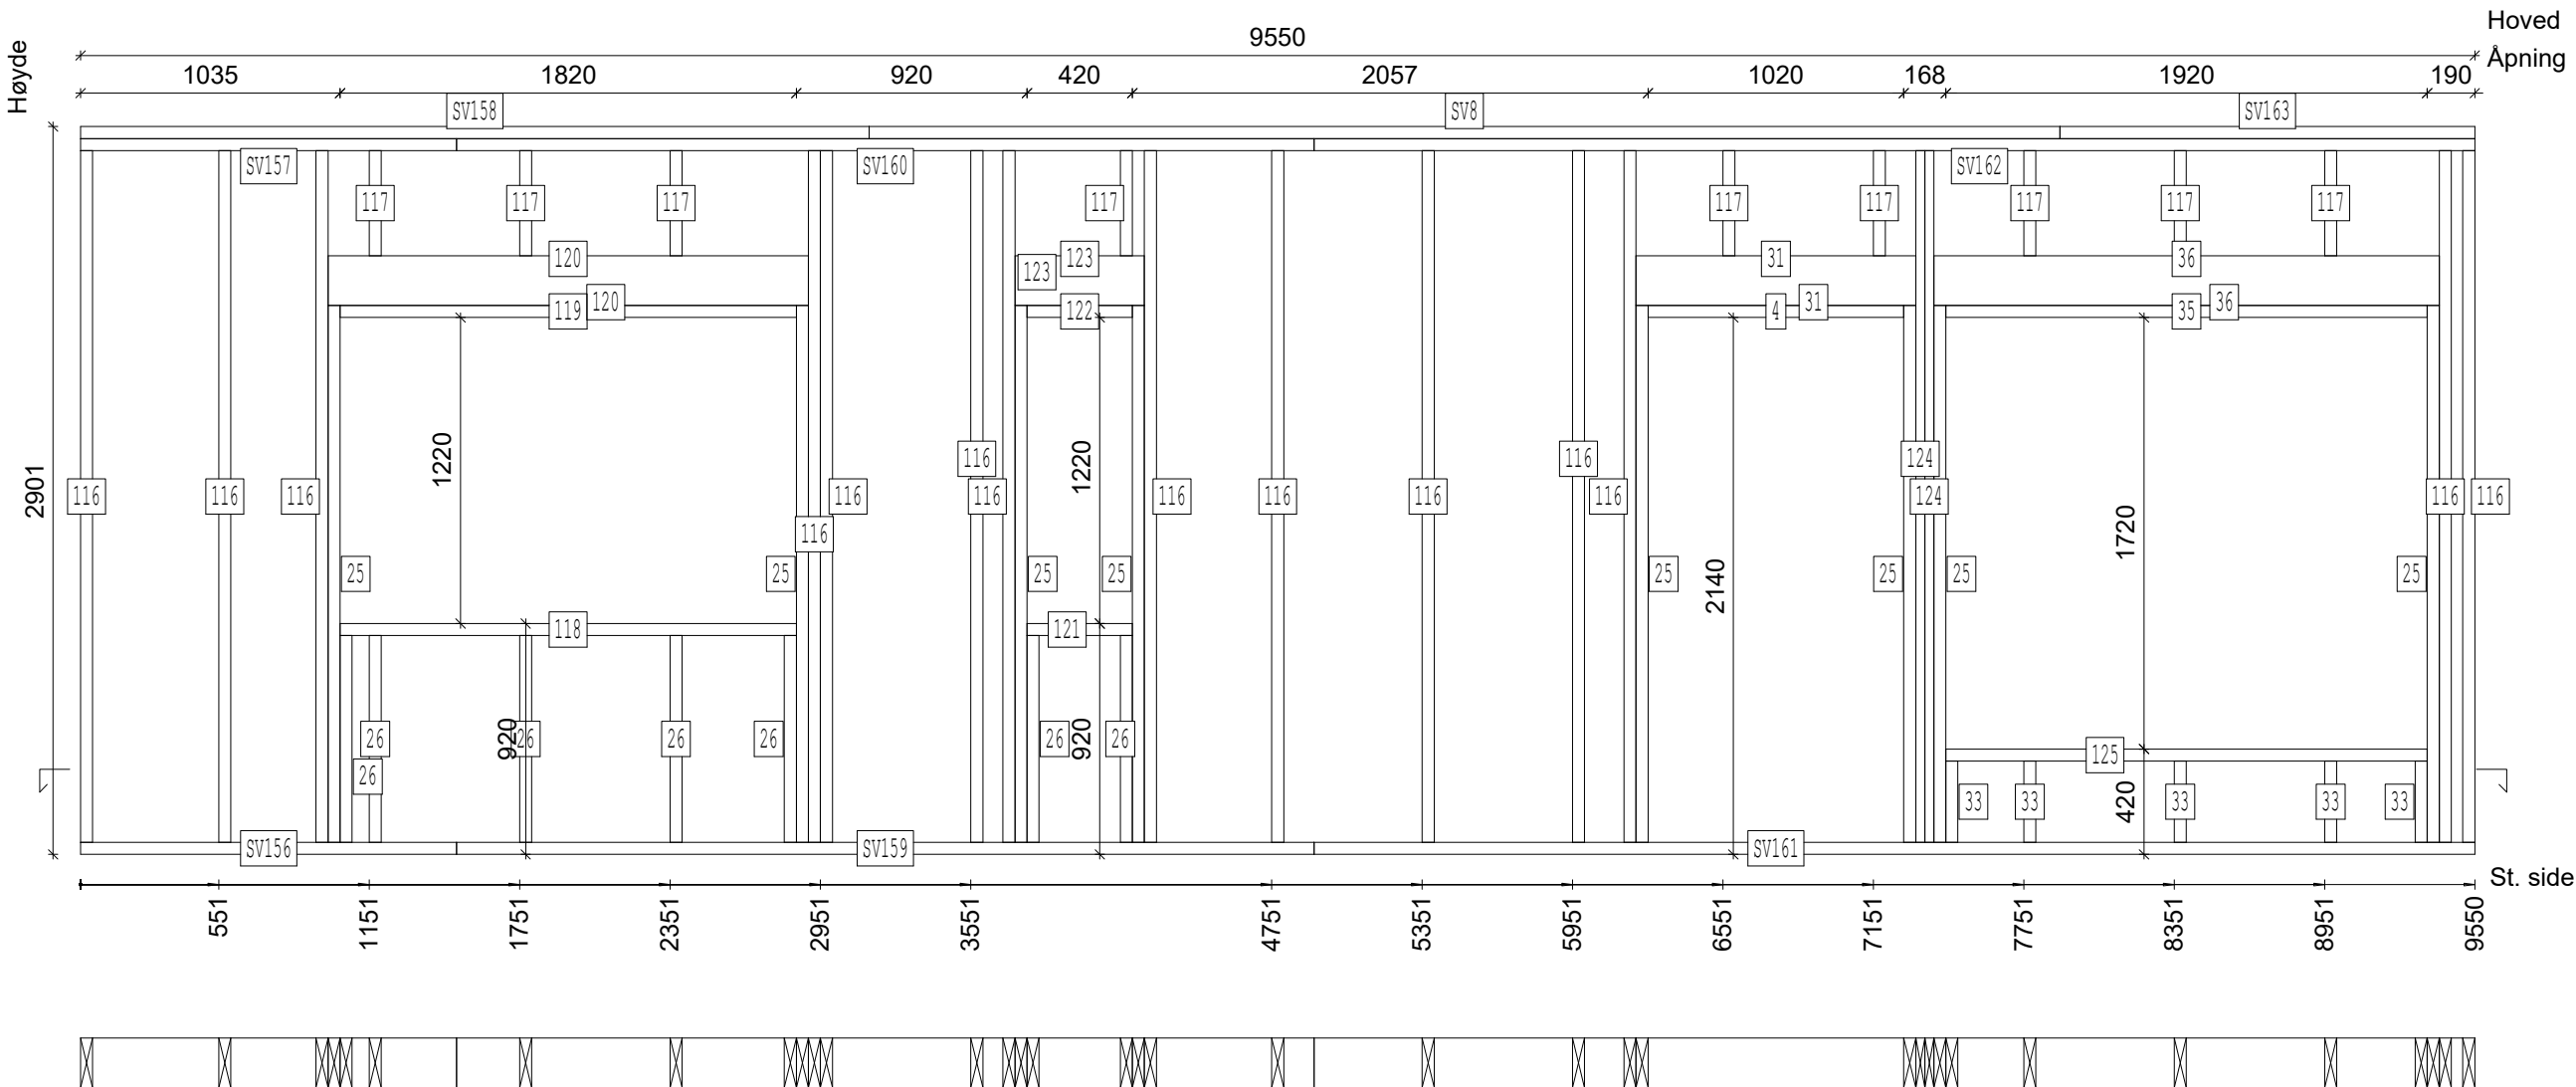

SVILLER				
LABEL	ANT	MATERIAL	TYPE	LENGDE
SV8	1	48x198 C16	TOPPSVILL	4750
SV156	1	48x198 C16	BUNNSVILL	1500
SV157	1	48x198 C16	TOPPSVILL	1500
SV158	1	48x198 C16	TOPPSVILL	3145
SV159	1	48x198 C16	BUNNSVILL	3420
SV160	1	48x198 C16	TOPPSVILL	3420
SV161	1	48x198 C16	BUNNSVILL	4630
SV162	1	48x198 C16	TOPPSVILL	4630
SV163	1	48x198 C16	TOPPSVILL	1655


KAPPELISTE				
LABEL	ANT	MATERIAL	TYPE	LENGDE
4	1	48x198 C24	LOSHOLT	1020
25	8	48x198 C24	KRYKKE	2140
26	7	48x198 C24	STENDER	824
31	2	48x198 C24	LOSHOLT	1116
33	5	48x198 C24	STENDER	324
35	1	48x198 C24	LOSHOLT	1920
36	2	48x198 C24	LOSHOLT	2016
116	14	48x198 C24	STENDER	2757
117	9	48x198 C24	STENDER	419
118	1	48x198 C24	LOSHOLT	1820
119	1	48x198 C24	LOSHOLT	1820
120	2	48x198 C24	LOSHOLT	1916
121	1	48x198 C24	LOSHOLT	420
122	1	48x198 C24	LOSHOLT	420
123	2	48x198 C24	LOSHOLT	516
124	2	36x198 C24	STENDER	2757
125	1	48x198 C24	LOSHOLT	1920

Elementareal:
27.7 m²

Elementnr:
1Y17


Prosjekt:
VERTEX2

13.03.2018

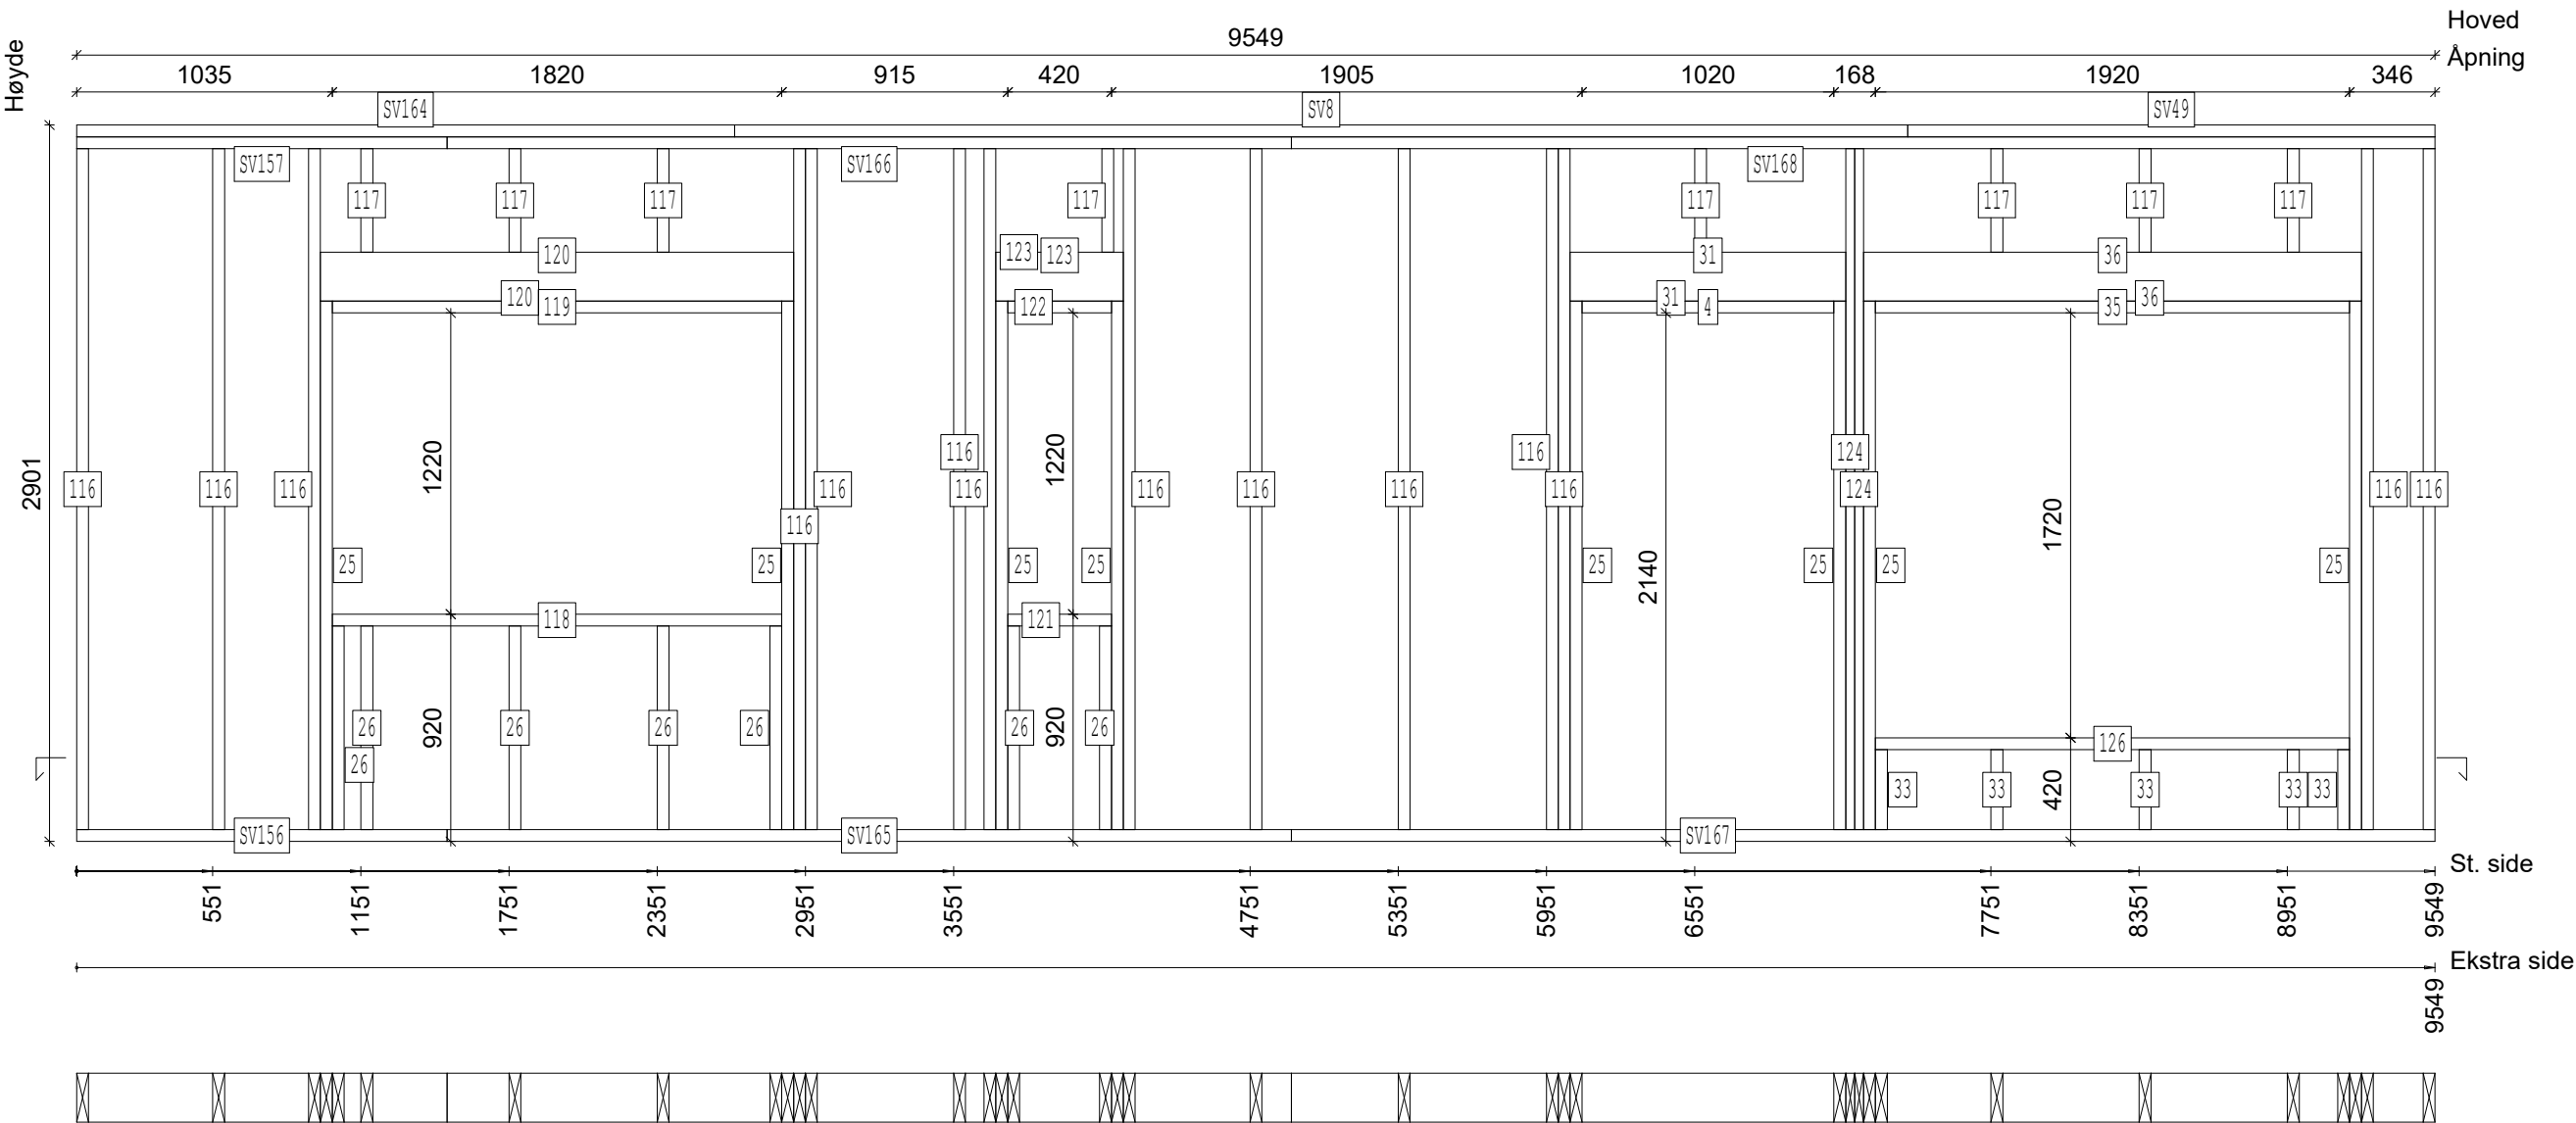

SVILLER				
LABEL	ANT	MATERIAL	TYPE	LENGDE
SV8	1	48x198 C16	TOPPSVILL	4750
SV49	1	48x198 C16	TOPPSVILL	2135
SV156	1	48x198 C16	BUNNSVILL	1500
SV157	1	48x198 C16	TOPPSVILL	1500
SV164	1	48x198 C16	TOPPSVILL	2664
SV165	1	48x198 C16	BUNNSVILL	3419
SV166	1	48x198 C16	TOPPSVILL	3419
SV167	1	48x198 C16	BUNNSVILL	4630
SV168	1	48x198 C16	TOPPSVILL	4630


KAPPELISTE				
LABEL	ANT	MATERIAL	TYPE	LENGDE
4	1	48x198 C24	LOSHOLT	1020
25	8	48x198 C24	KRYKKE	2140
26	7	48x198 C24	STENDER	824
31	2	48x198 C24	LOSHOLT	1116
33	5	48x198 C24	STENDER	324
35	1	48x198 C24	LOSHOLT	1920
36	2	48x198 C24	LOSHOLT	2016
116	14	48x198 C24	STENDER	2757
117	8	48x198 C24	STENDER	419
118	1	48x198 C24	LOSHOLT	1820
119	1	48x198 C24	LOSHOLT	1820
120	2	48x198 C24	LOSHOLT	1916
121	1	48x198 C24	LOSHOLT	420
122	1	48x198 C24	LOSHOLT	420
123	2	48x198 C24	LOSHOLT	516
124	2	36x198 C24	STENDER	2757
126	1	48x198 C24	LOSHOLT	1920

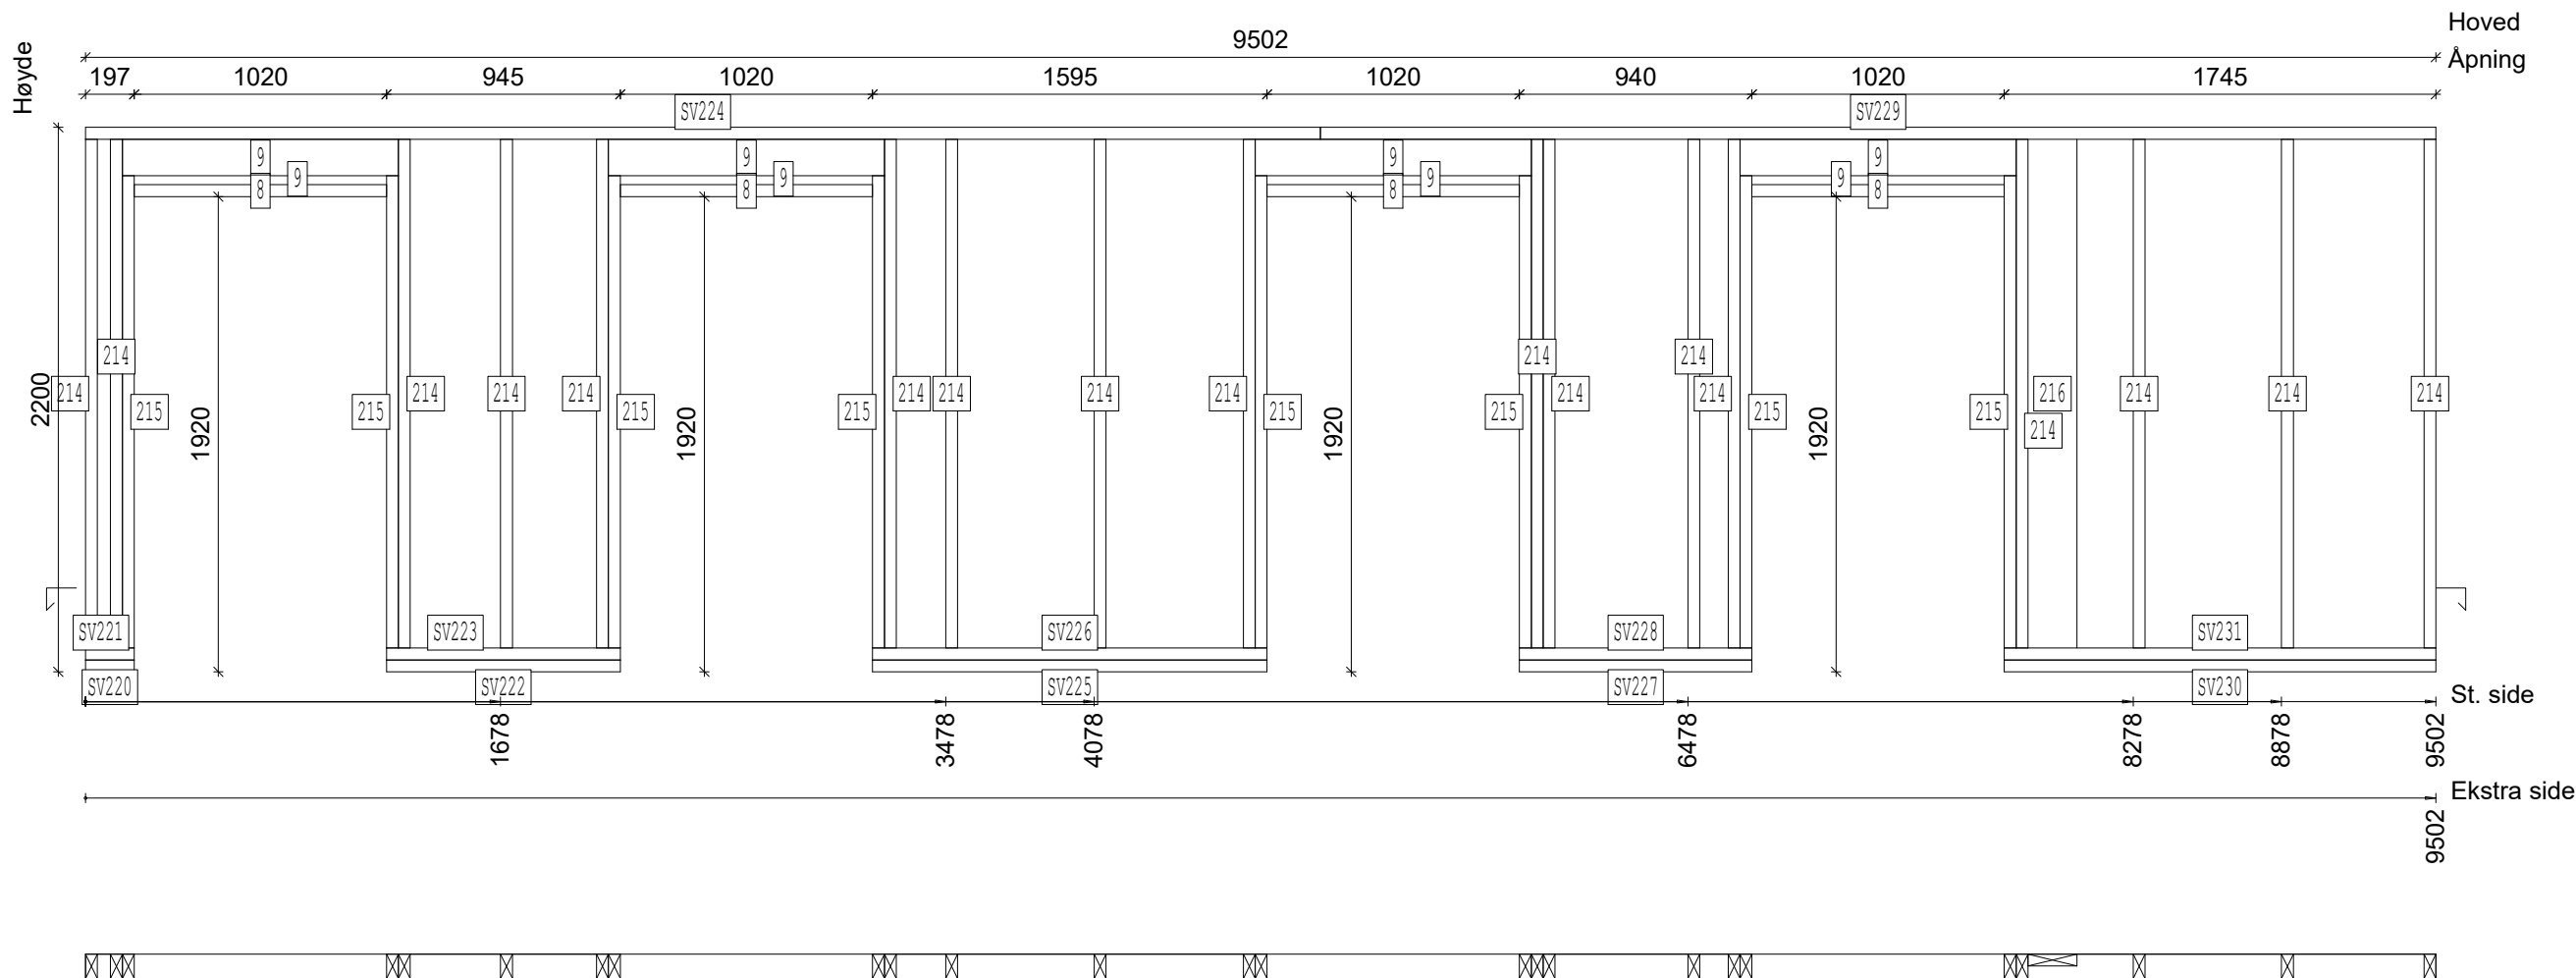

SVILLER				
LABEL	ANT	MATERIAL	TYPE	LENGDE
SV220	1	48x98-I IMP	BUNNSVILL	197
SV221	1	48x98 C16	BUNNSVILL	197
SV222	1	48x98-I IMP	BUNNSVILL	945
SV223	1	48x98 C16	BUNNSVILL	945
SV224	1	48x98 C16	TOPPSVILL	4992
SV225	1	48x98-I IMP	BUNNSVILL	1595
SV226	1	48x98 C16	BUNNSVILL	1595
SV227	1	48x98-I IMP	BUNNSVILL	940
SV228	1	48x98 C16	BUNNSVILL	940
SV229	1	48x98 C16	TOPPSVILL	4510
SV230	1	48x98-I IMP	BUNNSVILL	1745
SV231	1	48x98 C16	BUNNSVILL	1745

KAPPELISTE				
LABEL	ANT	MATERIAL	TYPE	LENGDE
8	4	48x98 C24	LOSHOLT	1020
9	8	48x148 C24	LOSHOLT	1116
214	17	48x98 C24	STENDER	2056
215	8	48x98 C24	KRYKKE	1908
216	1	48x198 C24	STENDER	2056

KAPPELISTE				
LABEL	AMT	MATERIAL	TYPE	LENGDE
219	1	48x98 C24	STENDER	3974
220	1	48x98 C24	STENDER	3956
221	1	48x98 C24	STENDER	3818
222	1	48x98 C24	STENDER	3600
223	1	48x98 C24	STENDER	3381
224	1	48x98 C24	STENDER	3163
225	1	48x98 C24	STENDER	2944
226	1	48x98 C24	STENDER	2726
227	1	48x98 C24	STENDER	2508
228	1	48x98 C24	STENDER	2388
229	1	48x98 C24	STENDER	2352

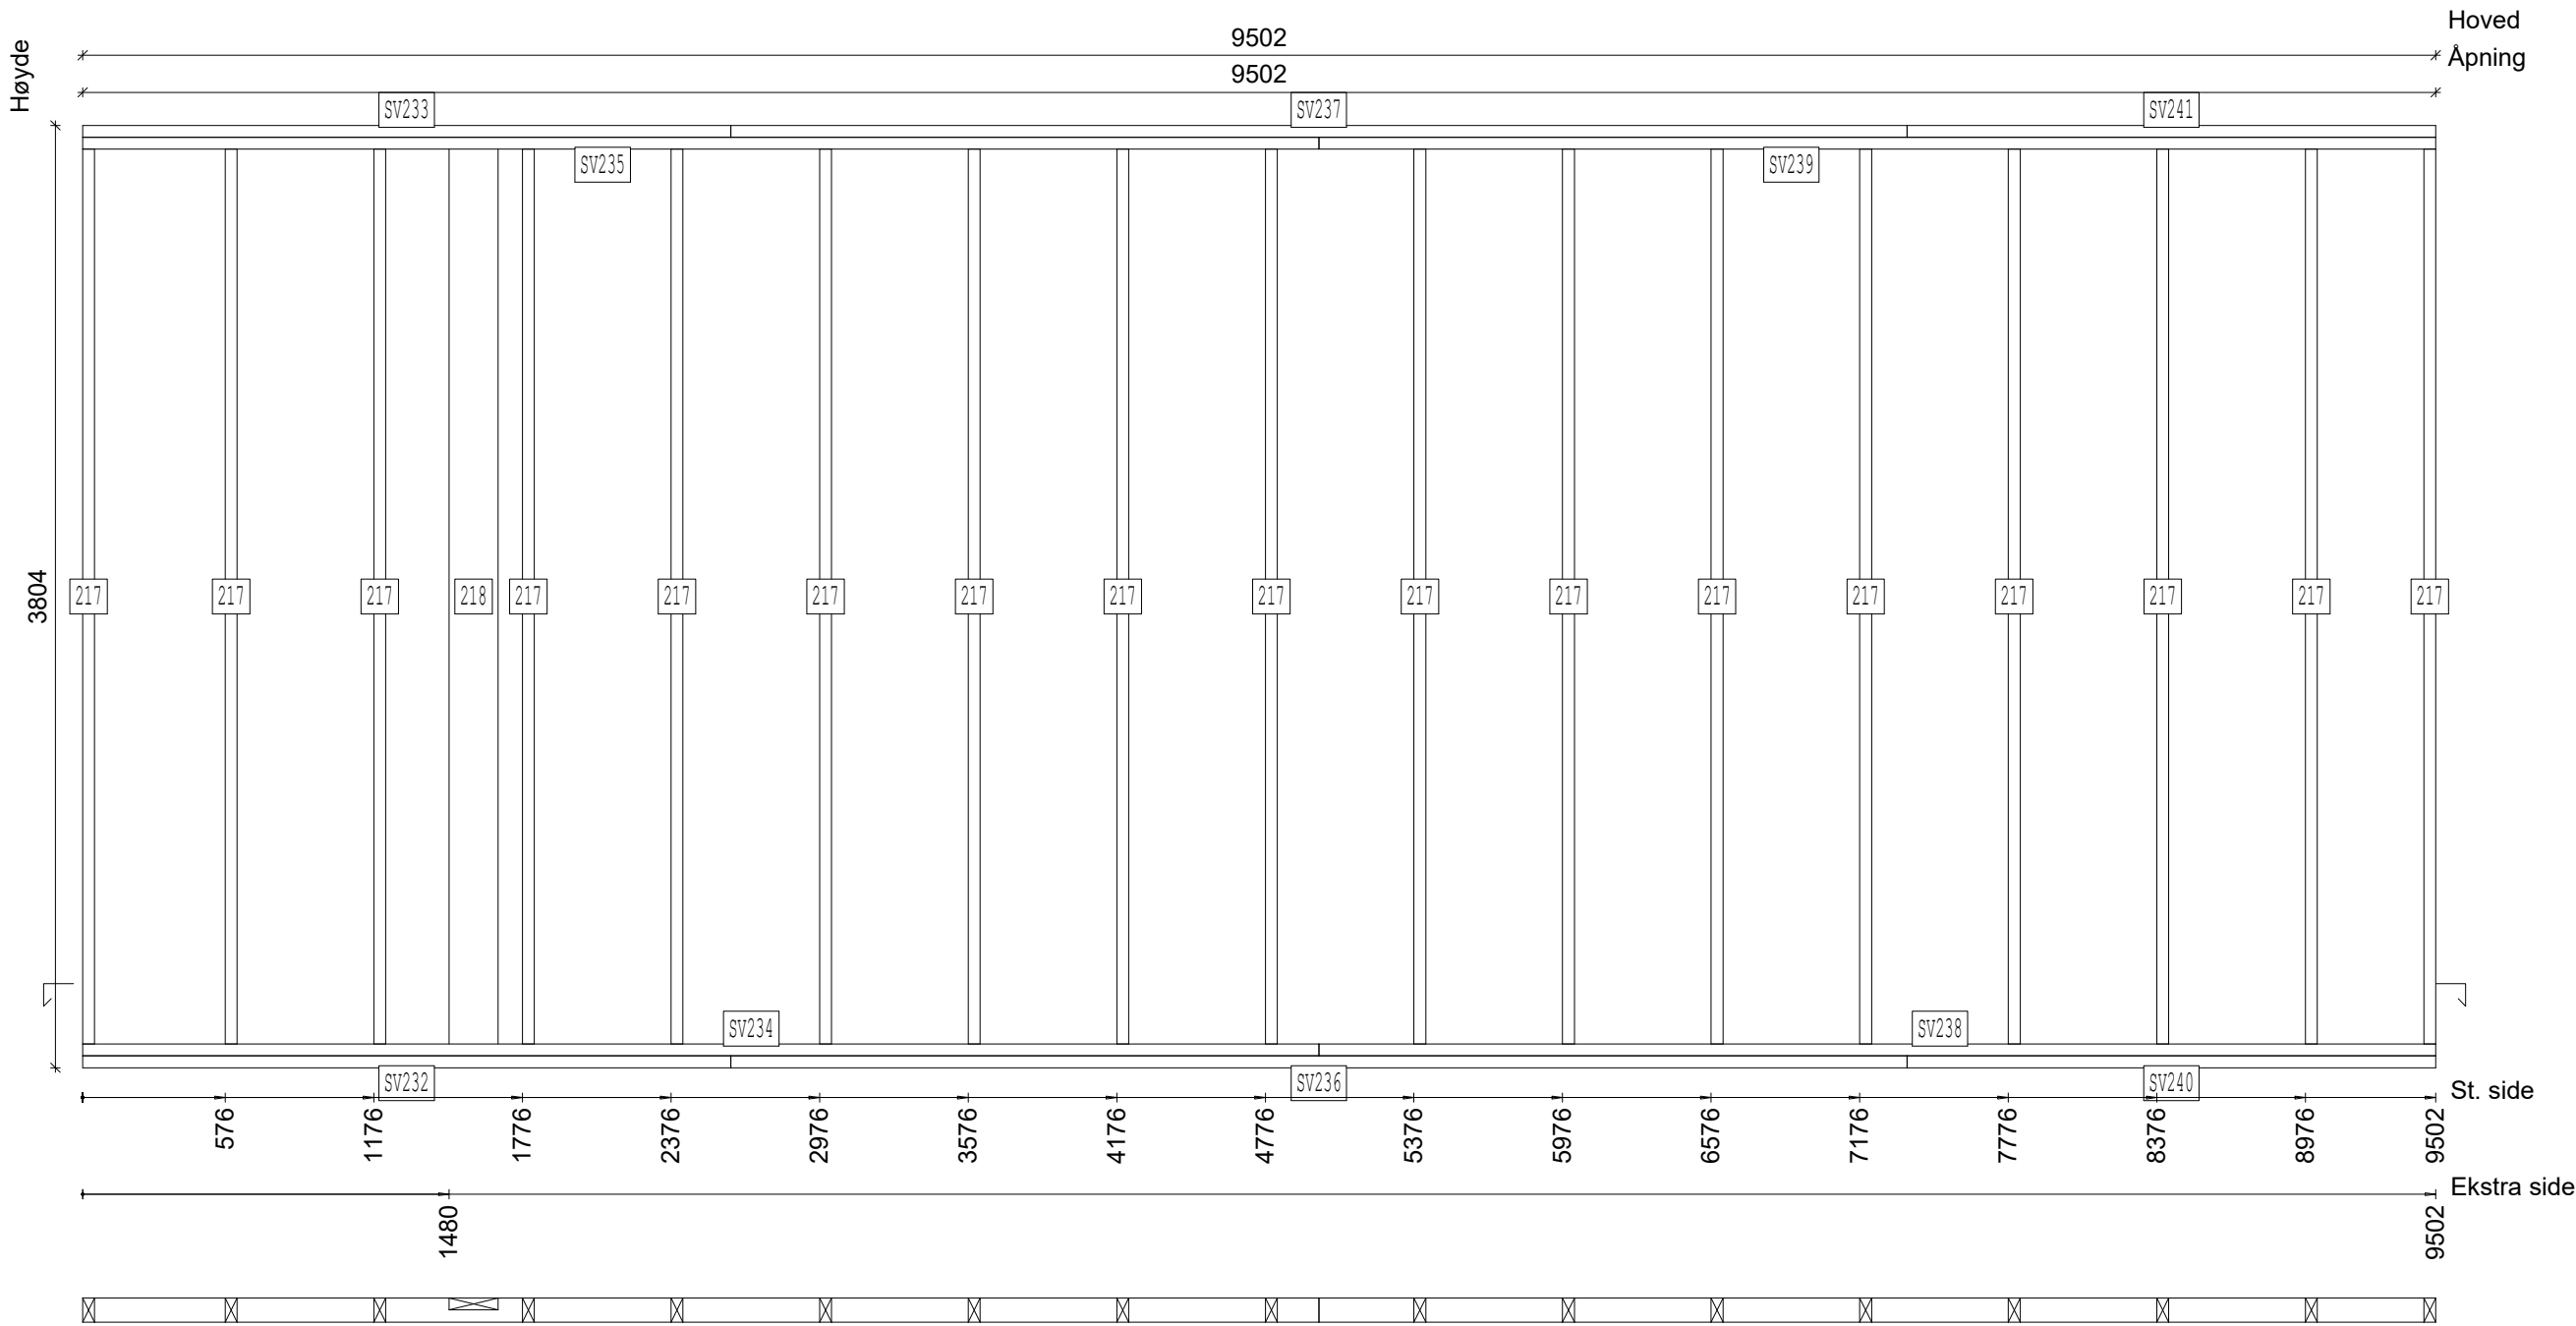


SVILLER				
LABEL	ANT	MATERIAL	TYPE	LENGDE
SV232	1	48x98-I IMP	BUNNSVILL	2617
SV233	1	48x98 C16	TOPPSVILL	2617
SV234	1	48x98 C16	BUNNSVILL	4992
SV235	1	48x98 C16	TOPPSVILL	4992
SV236	1	48x98-I IMP	BUNNSVILL	4750
SV237	1	48x98 C16	TOPPSVILL	4750
SV238	1	48x98 C16	BUNNSVILL	4510
SV239	1	48x98 C16	TOPPSVILL	4510
SV240	1	48x98-I IMP	BUNNSVILL	2135
SV241	1	48x98 C16	TOPPSVILL	2135

KAPPELISTE				
LABEL	ANT	MATERIAL	TYPE	LENGDE
217	17	48x98 C24	STENDER	3612
218	1	48x198 C24	STENDER	3612

Elementareal: 16.2 m ²	Elementnr: 1Y21	Prosjekt: VERTEX2
--------------------------------------	--------------------	----------------------

13.03.2018

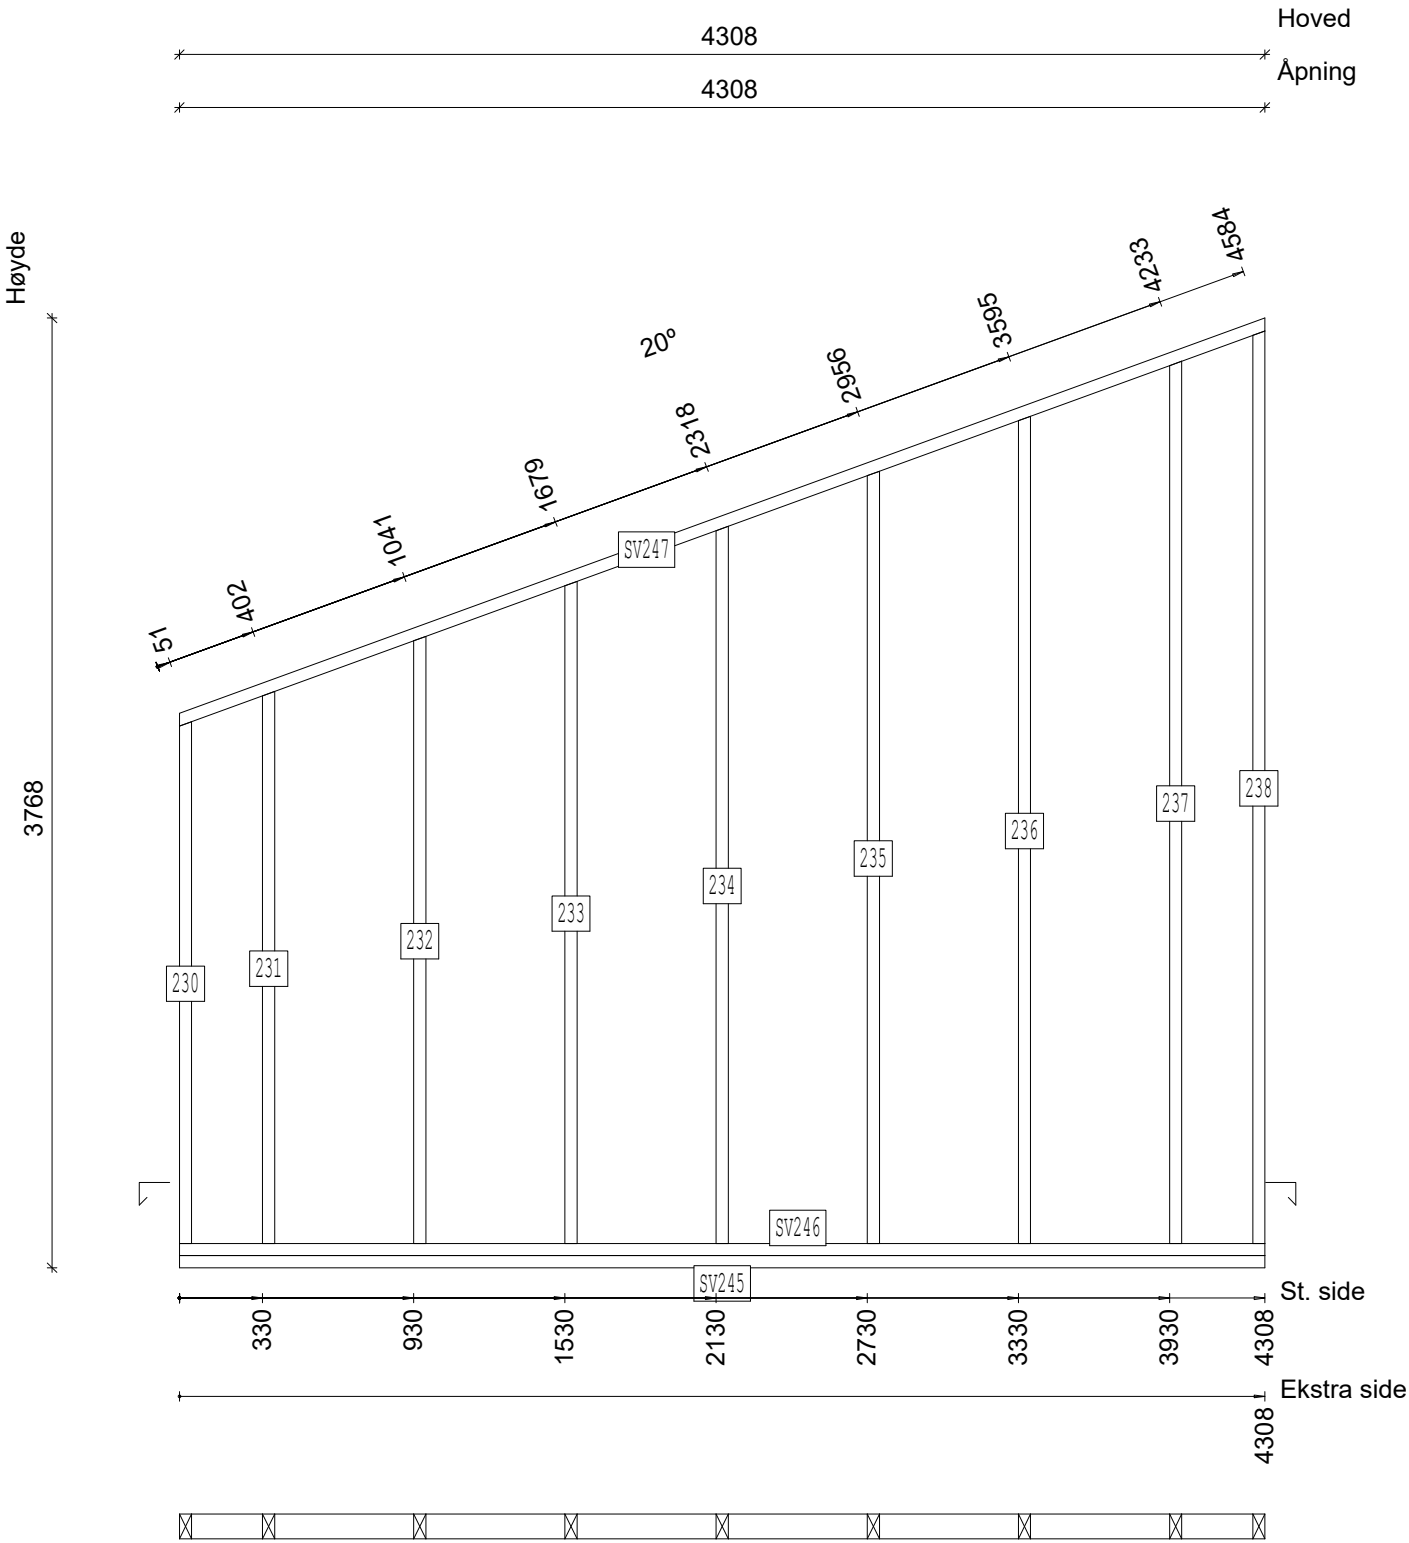


SVILLER				
LABEL	ANT	MATERIAL	TYPE	LENGDE
SV245	1	48x98-I IMP	BUNNSVILL	4308
SV246	1	48x98 C16	BUNNSVILL	4308
SV247	1	48x98 C16	TOPPSVILL	4602

KAPPELISTE				
LABEL	ANT	MATERIAL	TYPE	LENGDE
230	1	48x98 C24	STENDER	2070
231	1	48x98 C24	STENDER	2191
232	1	48x98 C24	STENDER	2409
233	1	48x98 C24	STENDER	2627
234	1	48x98 C24	STENDER	2846
235	1	48x98 C24	STENDER	3064
236	1	48x98 C24	STENDER	3282
237	1	48x98 C24	STENDER	3501
238	1	48x98 C24	STENDER	3621

Elementareal: 8.4 m ²	Elementnr: 1Y22	Prosjekt: VERTEX2
-------------------------------------	--------------------	----------------------

13.03.2018

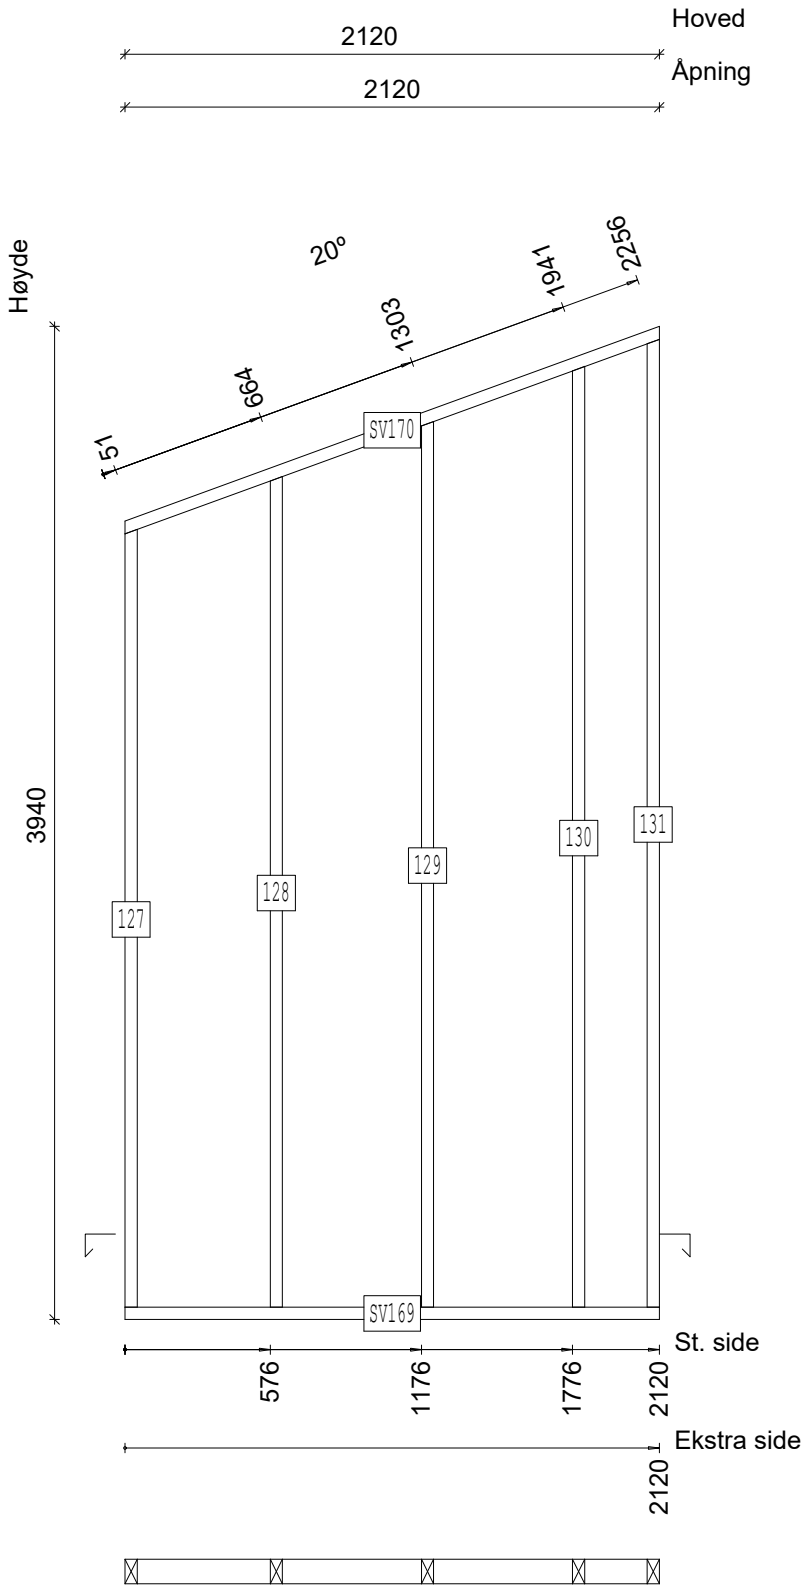


SVILLER				
LABEL	ANT	MATERIAL	TYPE	LENGDE
SV169	1	48x98 C16	BUNNSVILL	2120
SV170	1	48x98 C16	TOPPSVILL	2274

KAPPELISTE				
LABEL	ANT	MATERIAL	TYPE	LENGDE
127	1	48x98 C24	STENDER	3086
128	1	48x98 C24	STENDER	3296
129	1	48x98 C24	STENDER	3514
130	1	48x98 C24	STENDER	3733
131	1	48x98 C24	STENDER	3840


Elementareal: 1.9 m ²	Elementnr: 1Y23	Prosjekt: VERTEX2
-------------------------------------	--------------------	----------------------

13.03.2018

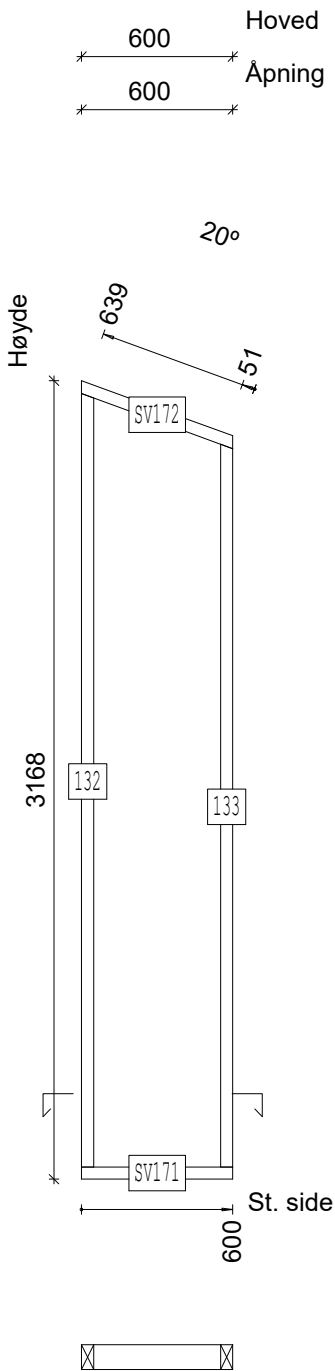


SVILLER				
LABEL	ANT	MATERIAL	TYPE	LENGDE
SV171	1	48x98 C16	BUNNSVILL	600
SV172	1	48x98 C16	TOPPSVILL	656

KAPPELISTE				
LABEL	ANT	MATERIAL	TYPE	LENGDE
132	1	48x98 C24	STENDER	3069
133	1	48x98 C24	STENDER	2868

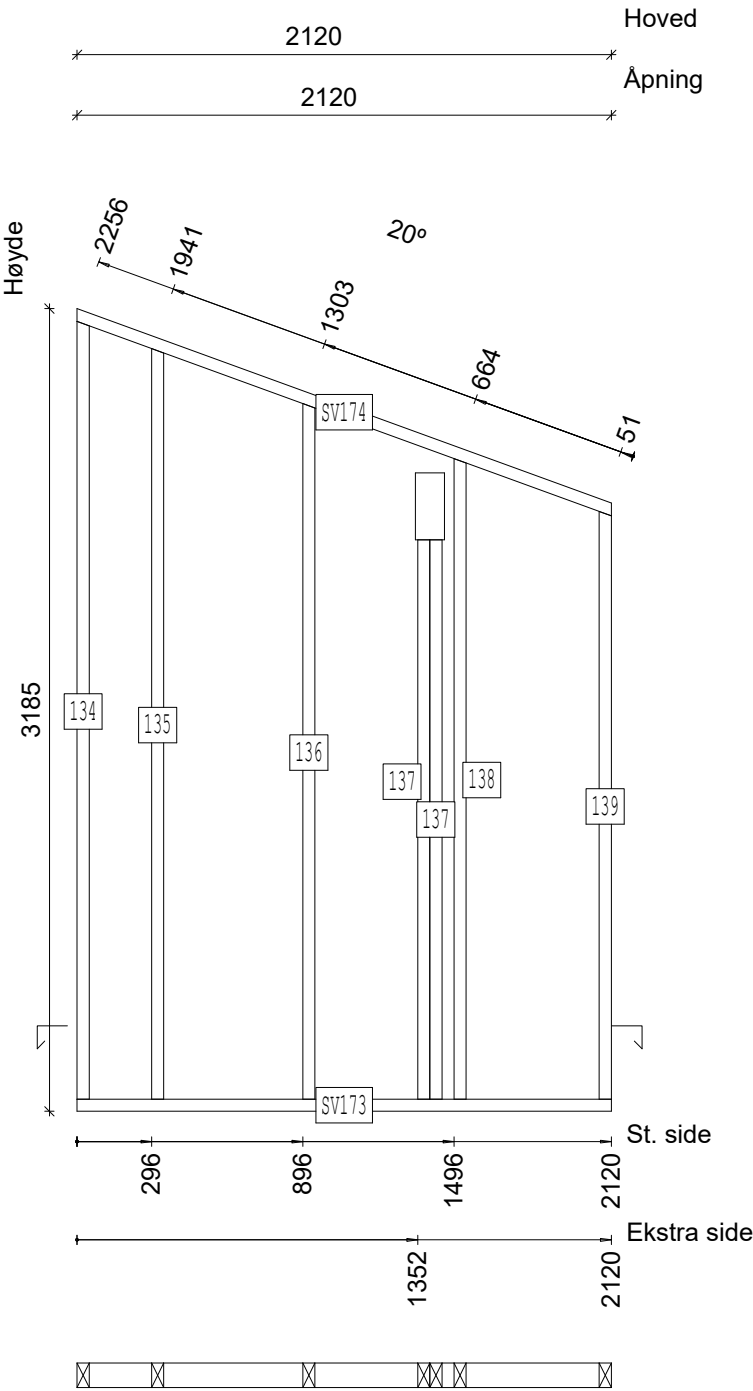

SVILLER				
LABEL	ANT	MATERIAL	TYPE	LENGDE
SV173	1	48x98 C16	BUNNSVILL	2120
SV174	1	48x98 C16	TOPPSVILL	2274

KAPPELISTE				
LABEL	ANT	MATERIAL	TYPE	LENGDE
134	1	48x98 C24	STENDER	3086
135	1	48x98 C24	STENDER	2978
136	1	48x98 C24	STENDER	2760
137	2	48x98 C24	STENDER	2219
138	1	48x98 C24	STENDER	2541
139	1	48x98 C24	STENDER	2332

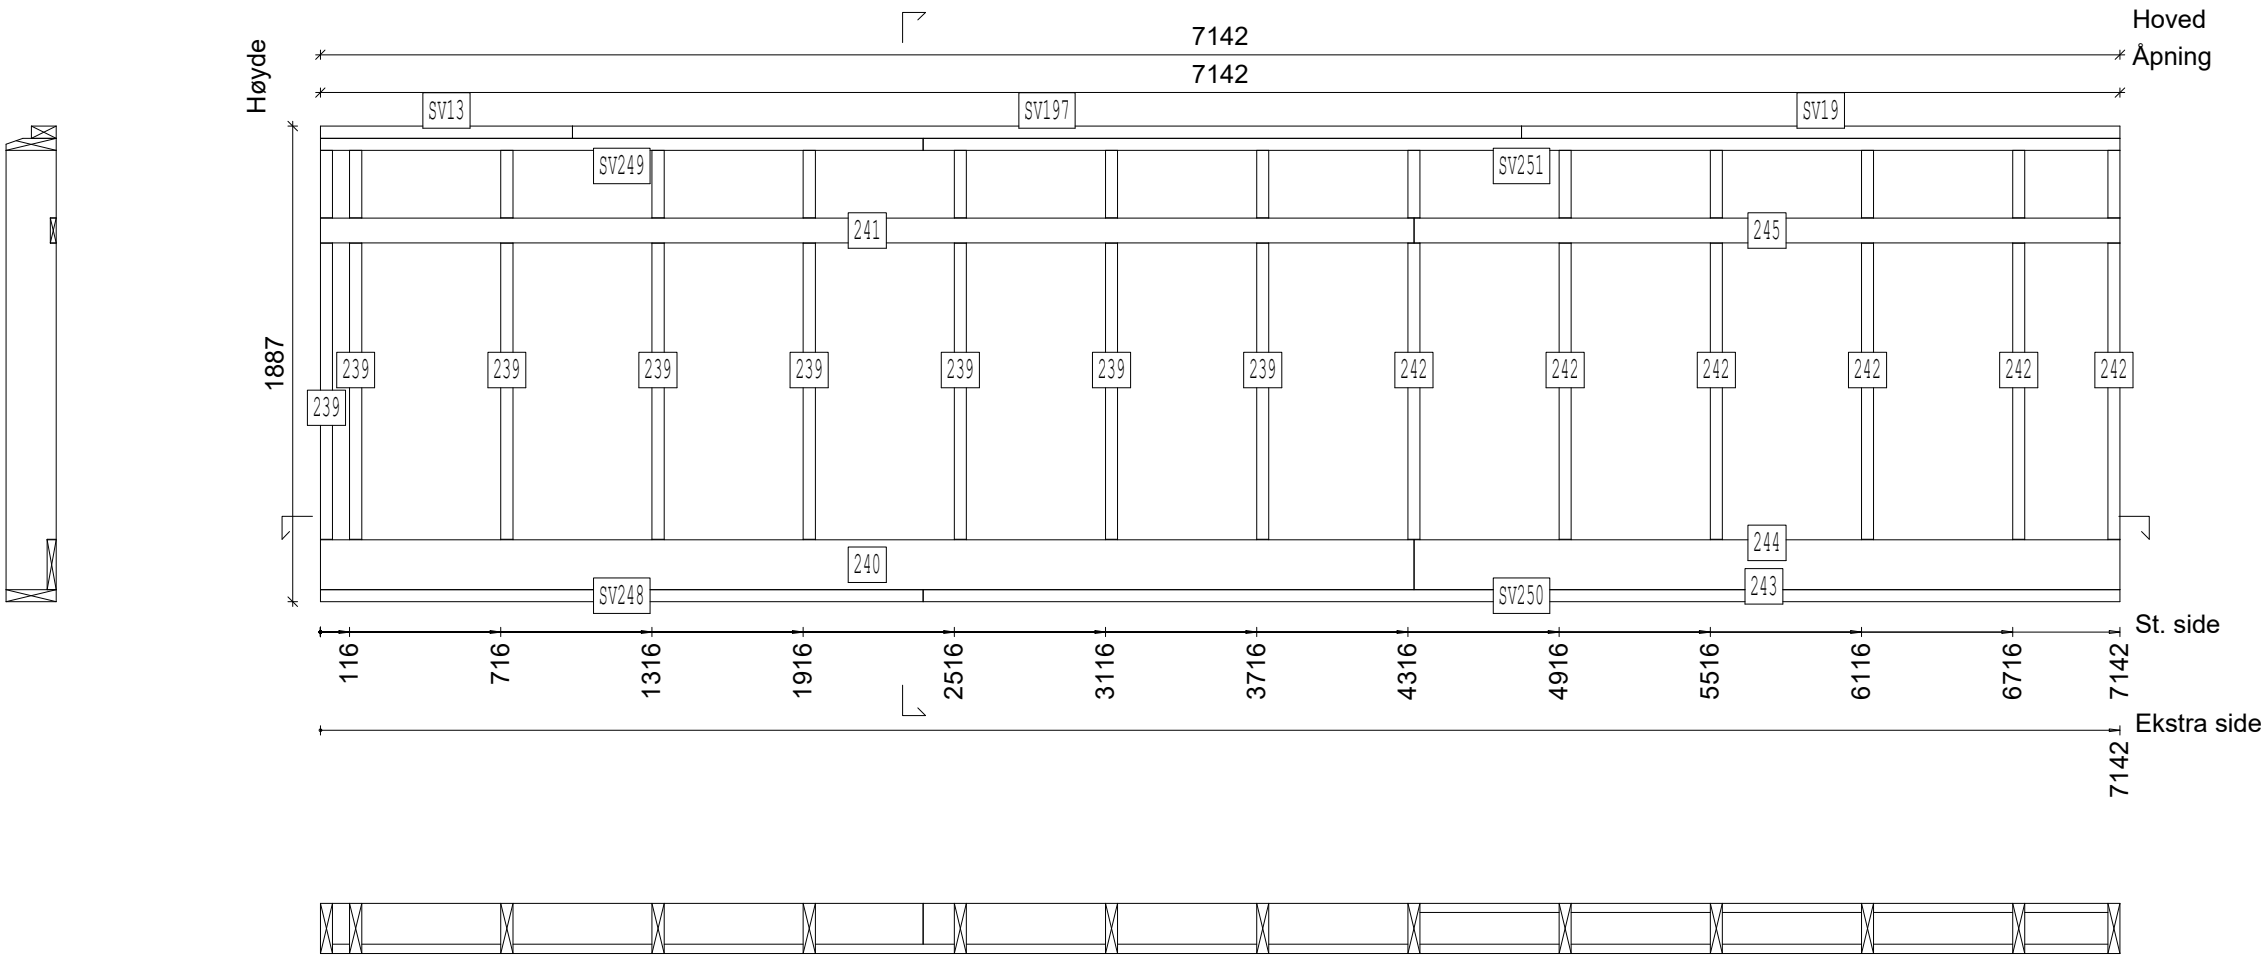


SVILLER				
LABEL	ANT	MATERIAL	TYPE	LENGDE
SV13	1	48x98 C16	TOPPSVILL	1000
SV19	1	48x98 C16	TOPPSVILL	2375
SV197	1	48x98 C16	TOPPSVILL	3767
SV248	1	48x198 C16	BUNNSVILL	2392
SV249	1	48x198 C16	TOPPSVILL	2392
SV250	1	48x198 C16	BUNNSVILL	4750
SV251	1	48x198 C16	TOPPSVILL	4750

KAPPELISTE				
LABEL	ANT	MATERIAL	TYPE	LENGDE
239	8	48x198 C24	STENDER	1743
240	1	36x198 C24	SPIKERSLAG	4340
241	1	23x98 C16	SPIKERSLAG	4340
242	6	48x198 C24	STENDER	1743
243	1	36x198 C24	SPIKERSLAG	2826
244	1	36x198 C24	SPIKERSLAG	2802
245	1	23x98 C16	SPIKERSLAG	2802

Elementareal:	Elementnr:	Prosjekt:
13.5 m ²	2Y2	VERTEX2

13.03.2018

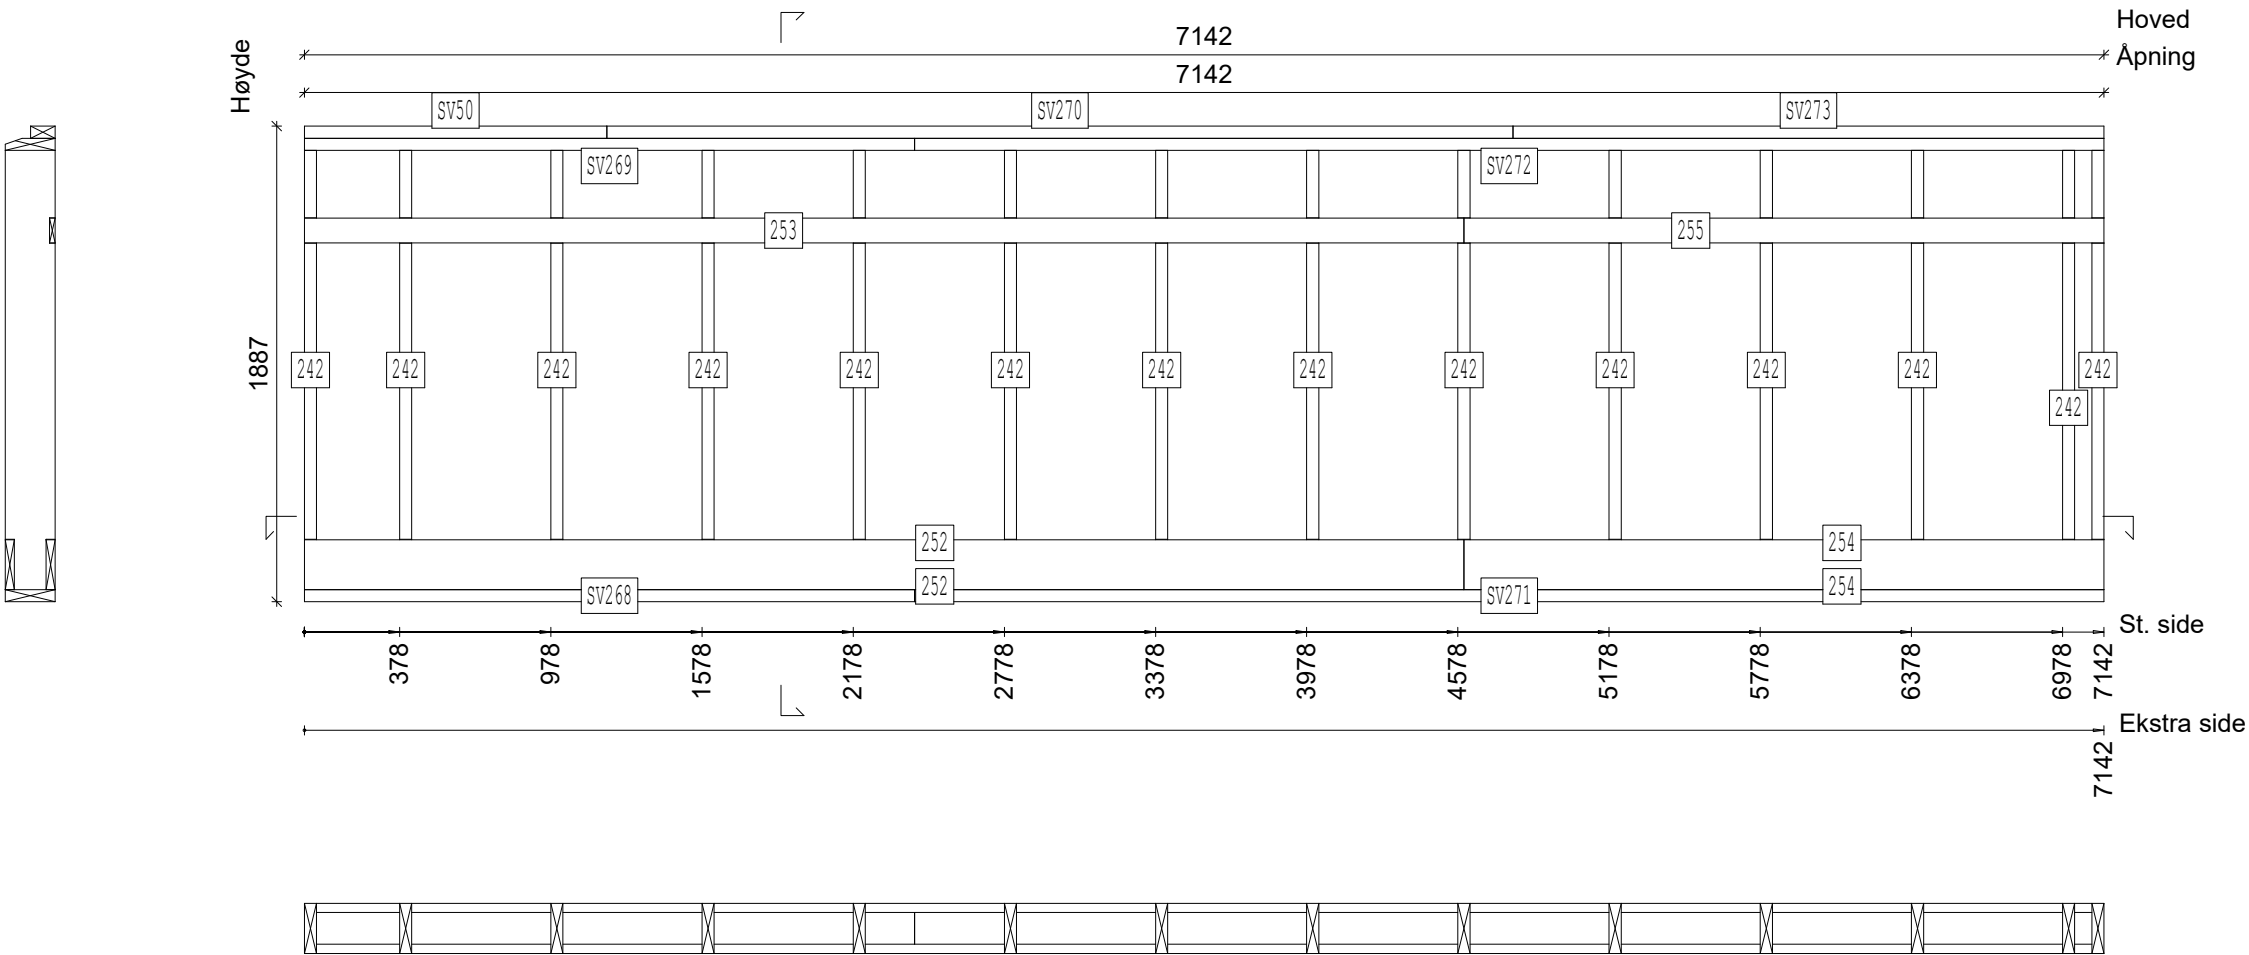


SVILLER				
LABEL	ANT	MATERIAL	TYPE	LENGDE
SV50	1	48x98 C16	TOPPSVILL	1200
SV268	1	48x198 C16	BUNNSVILL	2422
SV269	1	48x198 C16	TOPPSVILL	2422
SV270	1	48x98 C16	TOPPSVILL	3597
SV271	1	48x198 C16	BUNNSVILL	4720
SV272	1	48x198 C16	TOPPSVILL	4720
SV273	1	48x98 C16	TOPPSVILL	2345

KAPPELISTE				
LABEL	ANT	MATERIAL	TYPE	LENGDE
242	14	48x198 C24	STENDER	1743
252	2	36x198 C24	SPIKERSLAG	4602
253	1	23x98 C16	SPIKERSLAG	4602
254	2	36x198 C24	SPIKERSLAG	2540
255	1	23x98 C16	SPIKERSLAG	2540

Elementareal:	Elementnr:	Prosjekt:
18.2 m ²	2Y3	VERTEX2

13.03.2018

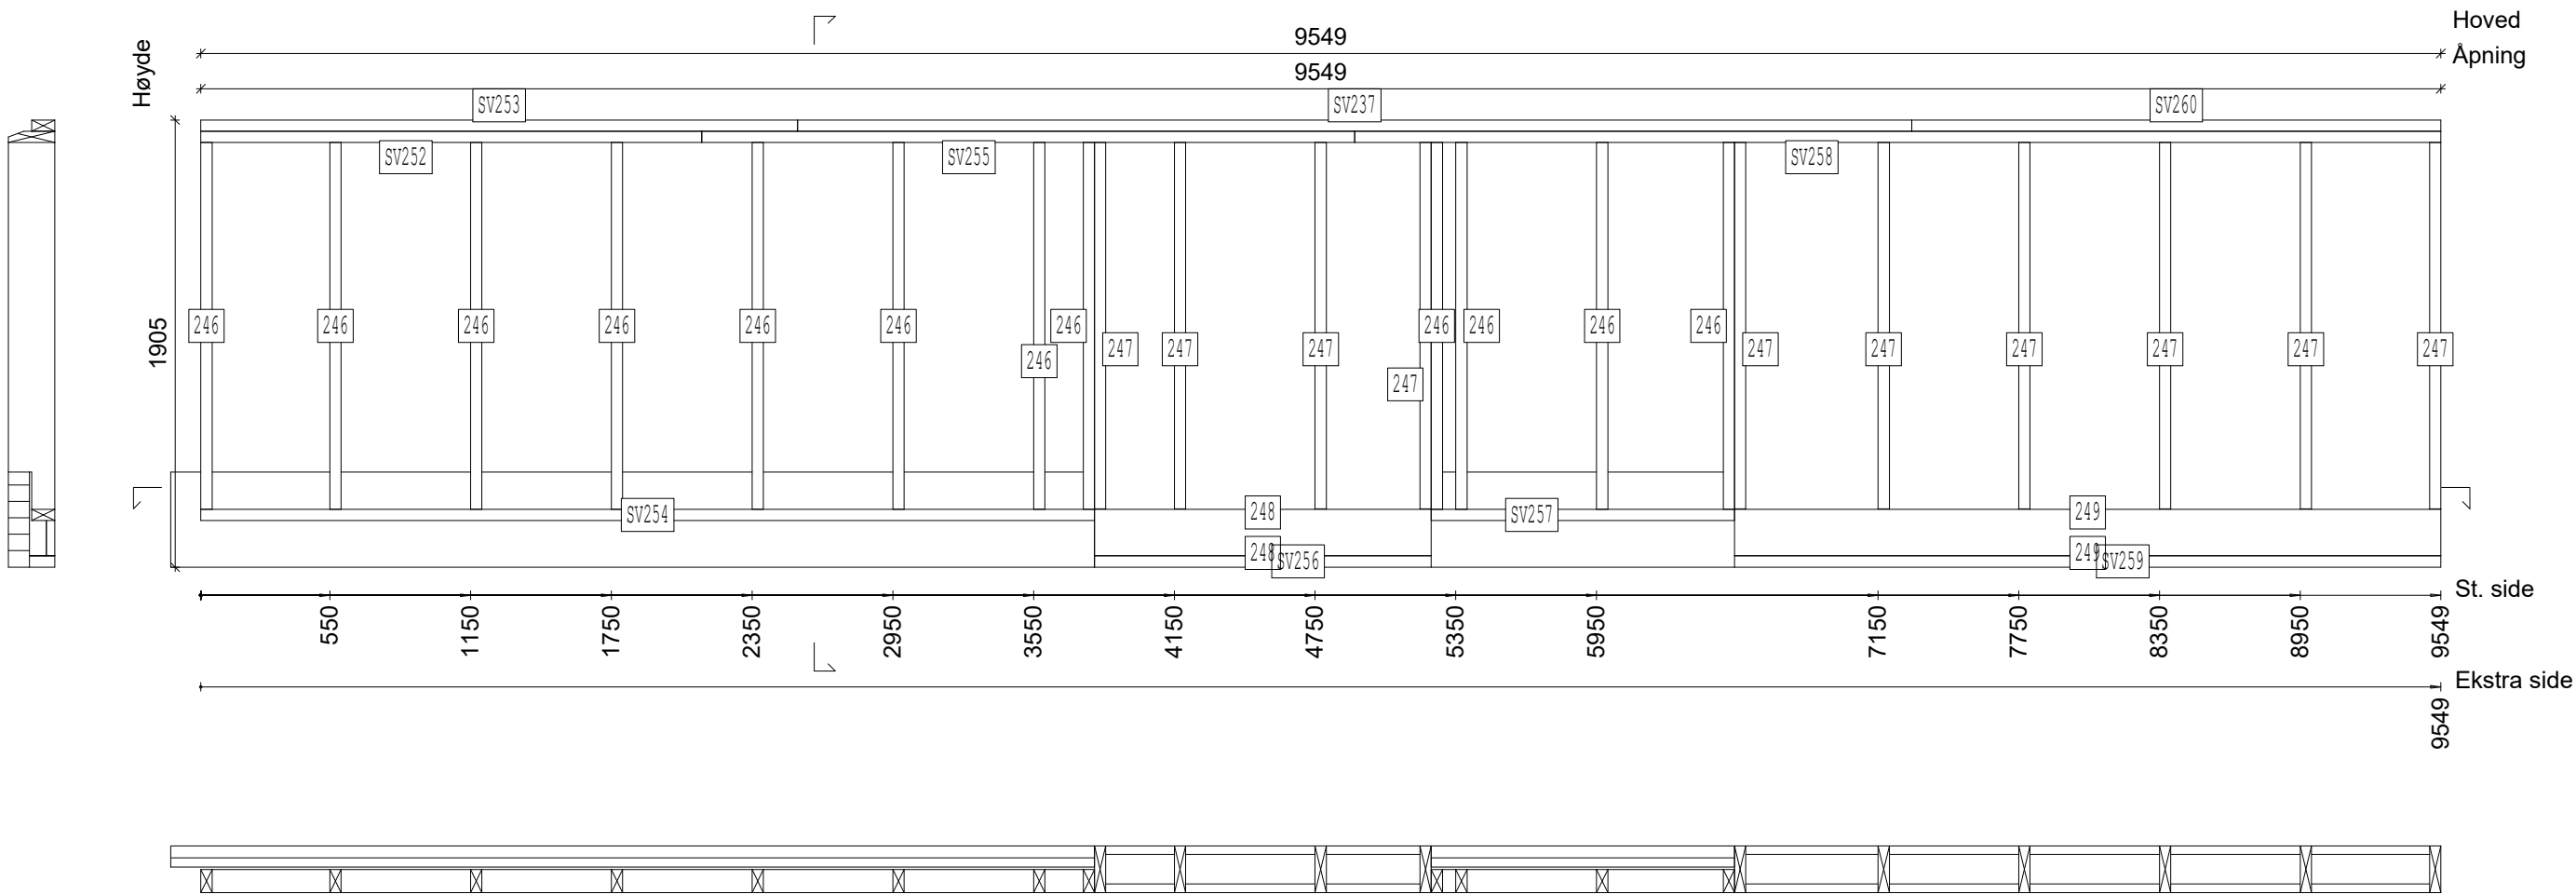


SVILLER				
LABEL	ANT	MATERIAL	TYPE	LENGDE
SV237	1	48x98 C16	TOPPSVILL	4750
SV252	1	48x198 C16	TOPPSVILL	2135
SV253	1	48x98 C16	TOPPSVILL	2544
SV254	1	48x98 C16	BUNNSVILL	3810
SV255	1	48x198 C16	TOPPSVILL	2784
SV256	1	48x198 C16	BUNNSVILL	1435
SV257	1	48x98 C16	BUNNSVILL	1293
SV258	1	48x198 C16	TOPPSVILL	4630
SV259	1	48x198 C16	BUNNSVILL	3011
SV260	1	48x98 C16	TOPPSVILL	2255

KAPPELISTE				
LABEL	ANT	MATERIAL	TYPE	LENGDE
246	12	48x198 C24	STENDER	1563
247	10	48x198 C24	STENDER	1761
248	2	36x198 C24	SPIKERSLAG	1435
249	2	36x198 C24	SPIKERSLAG	3011

Elementareal: 18.2 m ²	Elementnr: 2Y4	Prosjekt: VERTEX2
--------------------------------------	-------------------	----------------------

13.03.2018

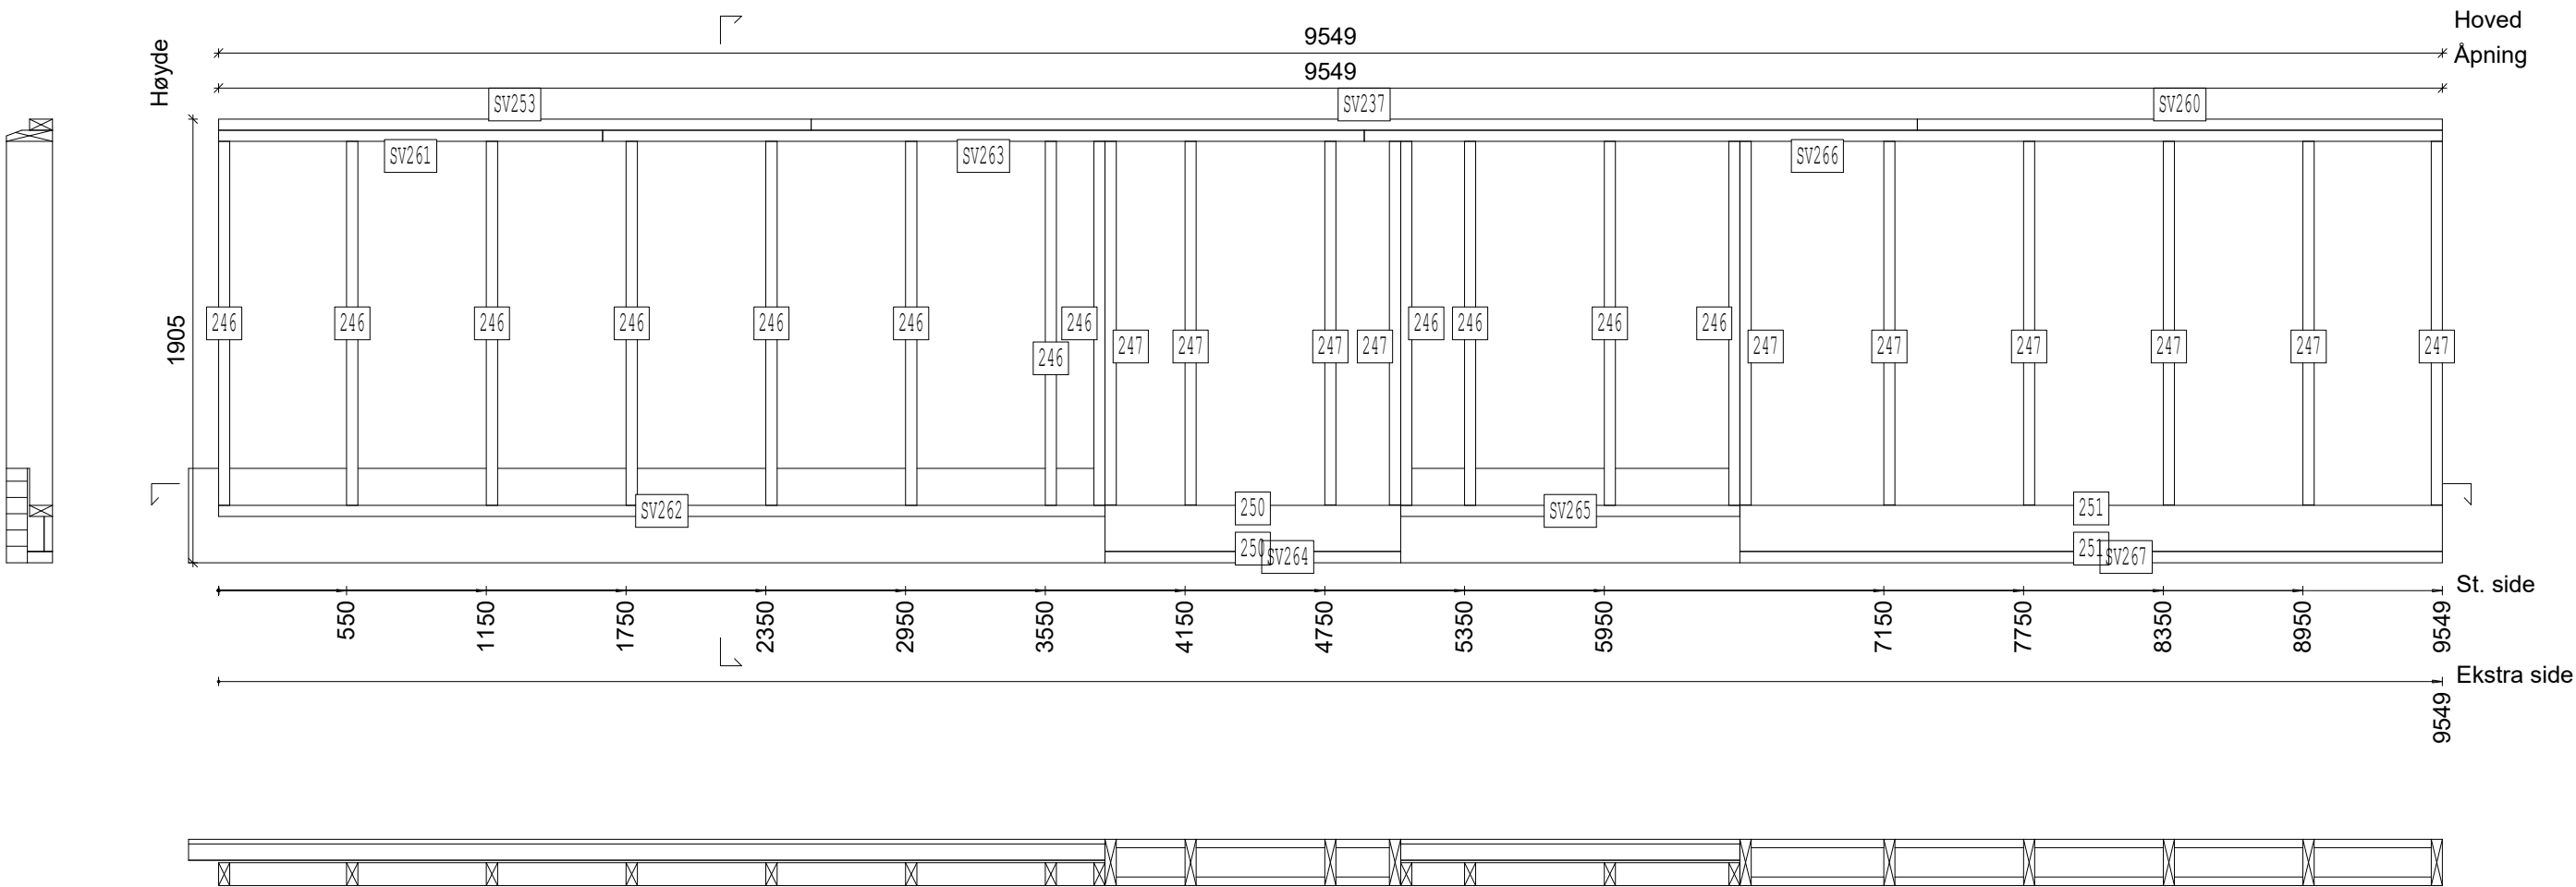

SVILLER				
LABEL	ANT	MATERIAL	TYPE	LENGDE
SV237	1	48x98 C16	TOPPSVILL	4750
SV253	1	48x98 C16	TOPPSVILL	2544
SV260	1	48x98 C16	TOPPSVILL	2255
SV261	1	48x198 C16	TOPPSVILL	1650
SV262	1	48x98 C16	BUNNSVILL	3807
SV263	1	48x198 C16	TOPPSVILL	3270
SV264	1	48x198 C16	BUNNSVILL	1269
SV265	1	48x98 C16	BUNNSVILL	1457
SV266	1	48x198 C16	TOPPSVILL	4630
SV267	1	48x198 C16	BUNNSVILL	3017

KAPPELISTE				
LABEL	ANT	MATERIAL	TYPE	LENGDE
246	12	48x198 C24	STENDER	1563
247	10	48x198 C24	STENDER	1761
250	2	36x198 C24	SPIKERSLAG	1269
251	2	36x198 C24	SPIKERSLAG	3017